


USPOŘÁDÁNÍ V OKOLÍ KOLEKTORU

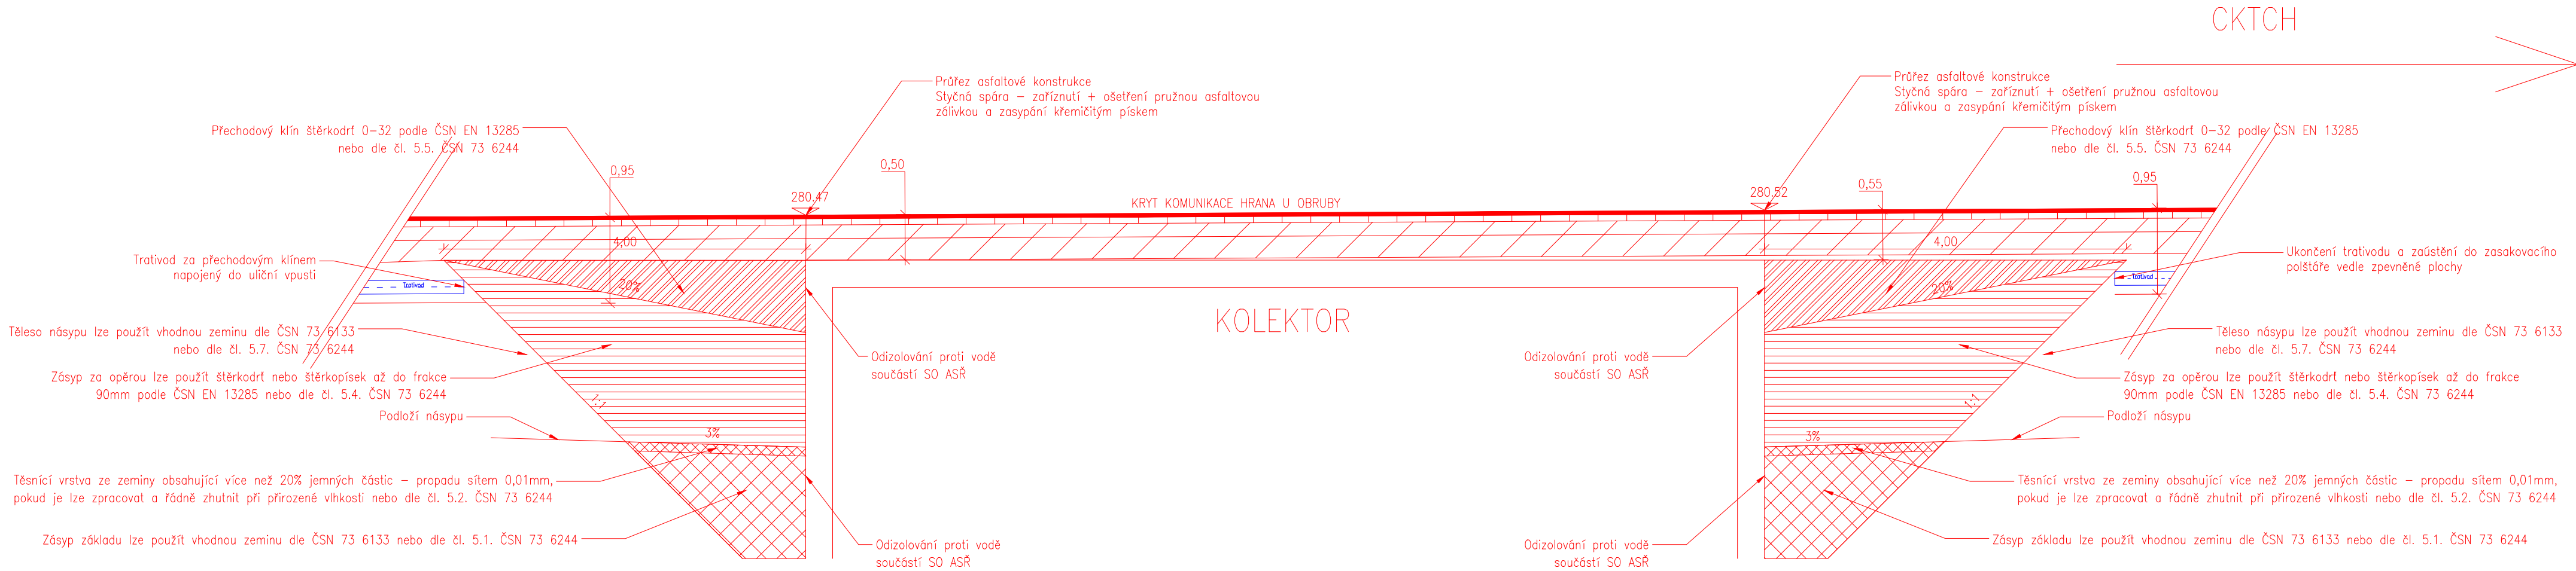

TENTO VÝKRES JE CHRÁNĚN AUTORSKÝMI PRÁVY.

Brno [582786]
± 0,000 = 280,700 m.n.m.

PROJEKT / PROJECT:
FN BRNO
Výstavba gynekologicko-porodnické kliniky
Brno [582786]
k. ú. Starý Lázánek [612014], k. ú. Bohunice [612006]
AUTOR: ING. ARCH. MICHAL JUHA, ING. ARCH. JAN TOPINKA
SPOLIAUTOR: ING. ARCH. NIKOLAJ KOLEŘÁKOVÁ, ING. ARCH. JOZEF RODERIK
PRIESTER, ING. ARCH. MARTINA ZÁBOJOVÁ, ING. ARCH. ELŠKA POULOVÁ
HLAVNÍ INŽENÝR PROJEKTU: ING. JIŘÍ SLÁNSKÝ, ING. LUDEK TOMEK
ZÁSTUPCE HIP: MGR. OLEKSANDR HORBACH, ING. JAN KOČI

INVESTOR / CLIENT:
Fakultní nemocnice Brno
Jihlavská 20, 625 00 Brno
IČO: 65269705, DIČ: CZ65269705

Sdružení
**Budoucnost
gynekologicko-porodnické
kliniky ve FN Brno**
DOMY ARCHITECTS
LT PROJEKT
JIKAI

AUTORIZAČNÍ RAZÍTKO / AUTHORIZATION:

PAŘE / SET:

ZODPOVĚDNÝ PROJEKTANT / RESPONSIBLE DESIGNER:
Ing. Jiří Slánský

ZPRACOVAL / DRAWN BY:
Lukáš Kodeš

KONTROLOVAL / CHECKED BY:
Ing. Ondřej Kvaček

FAZE / PHASE:
DPS - DOKUMENTACE PROVÁDĚNÍ STAVBY

OBIJEKT/BUILDING:
D.1.1-SO-07 Zpevněné plochy

MĚŘÍTKO / SCALE:
1:50

ČÍSLO PROJEKTU / PROJECT NUMBER:
J21016

NÁZEV VÝKRESU / TITLE:
Přechodový klín u kolektoru
B - 07

ČÍSLO VÝKRESU / DRAWING NO.:
D.1.1-SO-07-B - 07

DATUM / DATE:
08/2024

REVIZE:
X