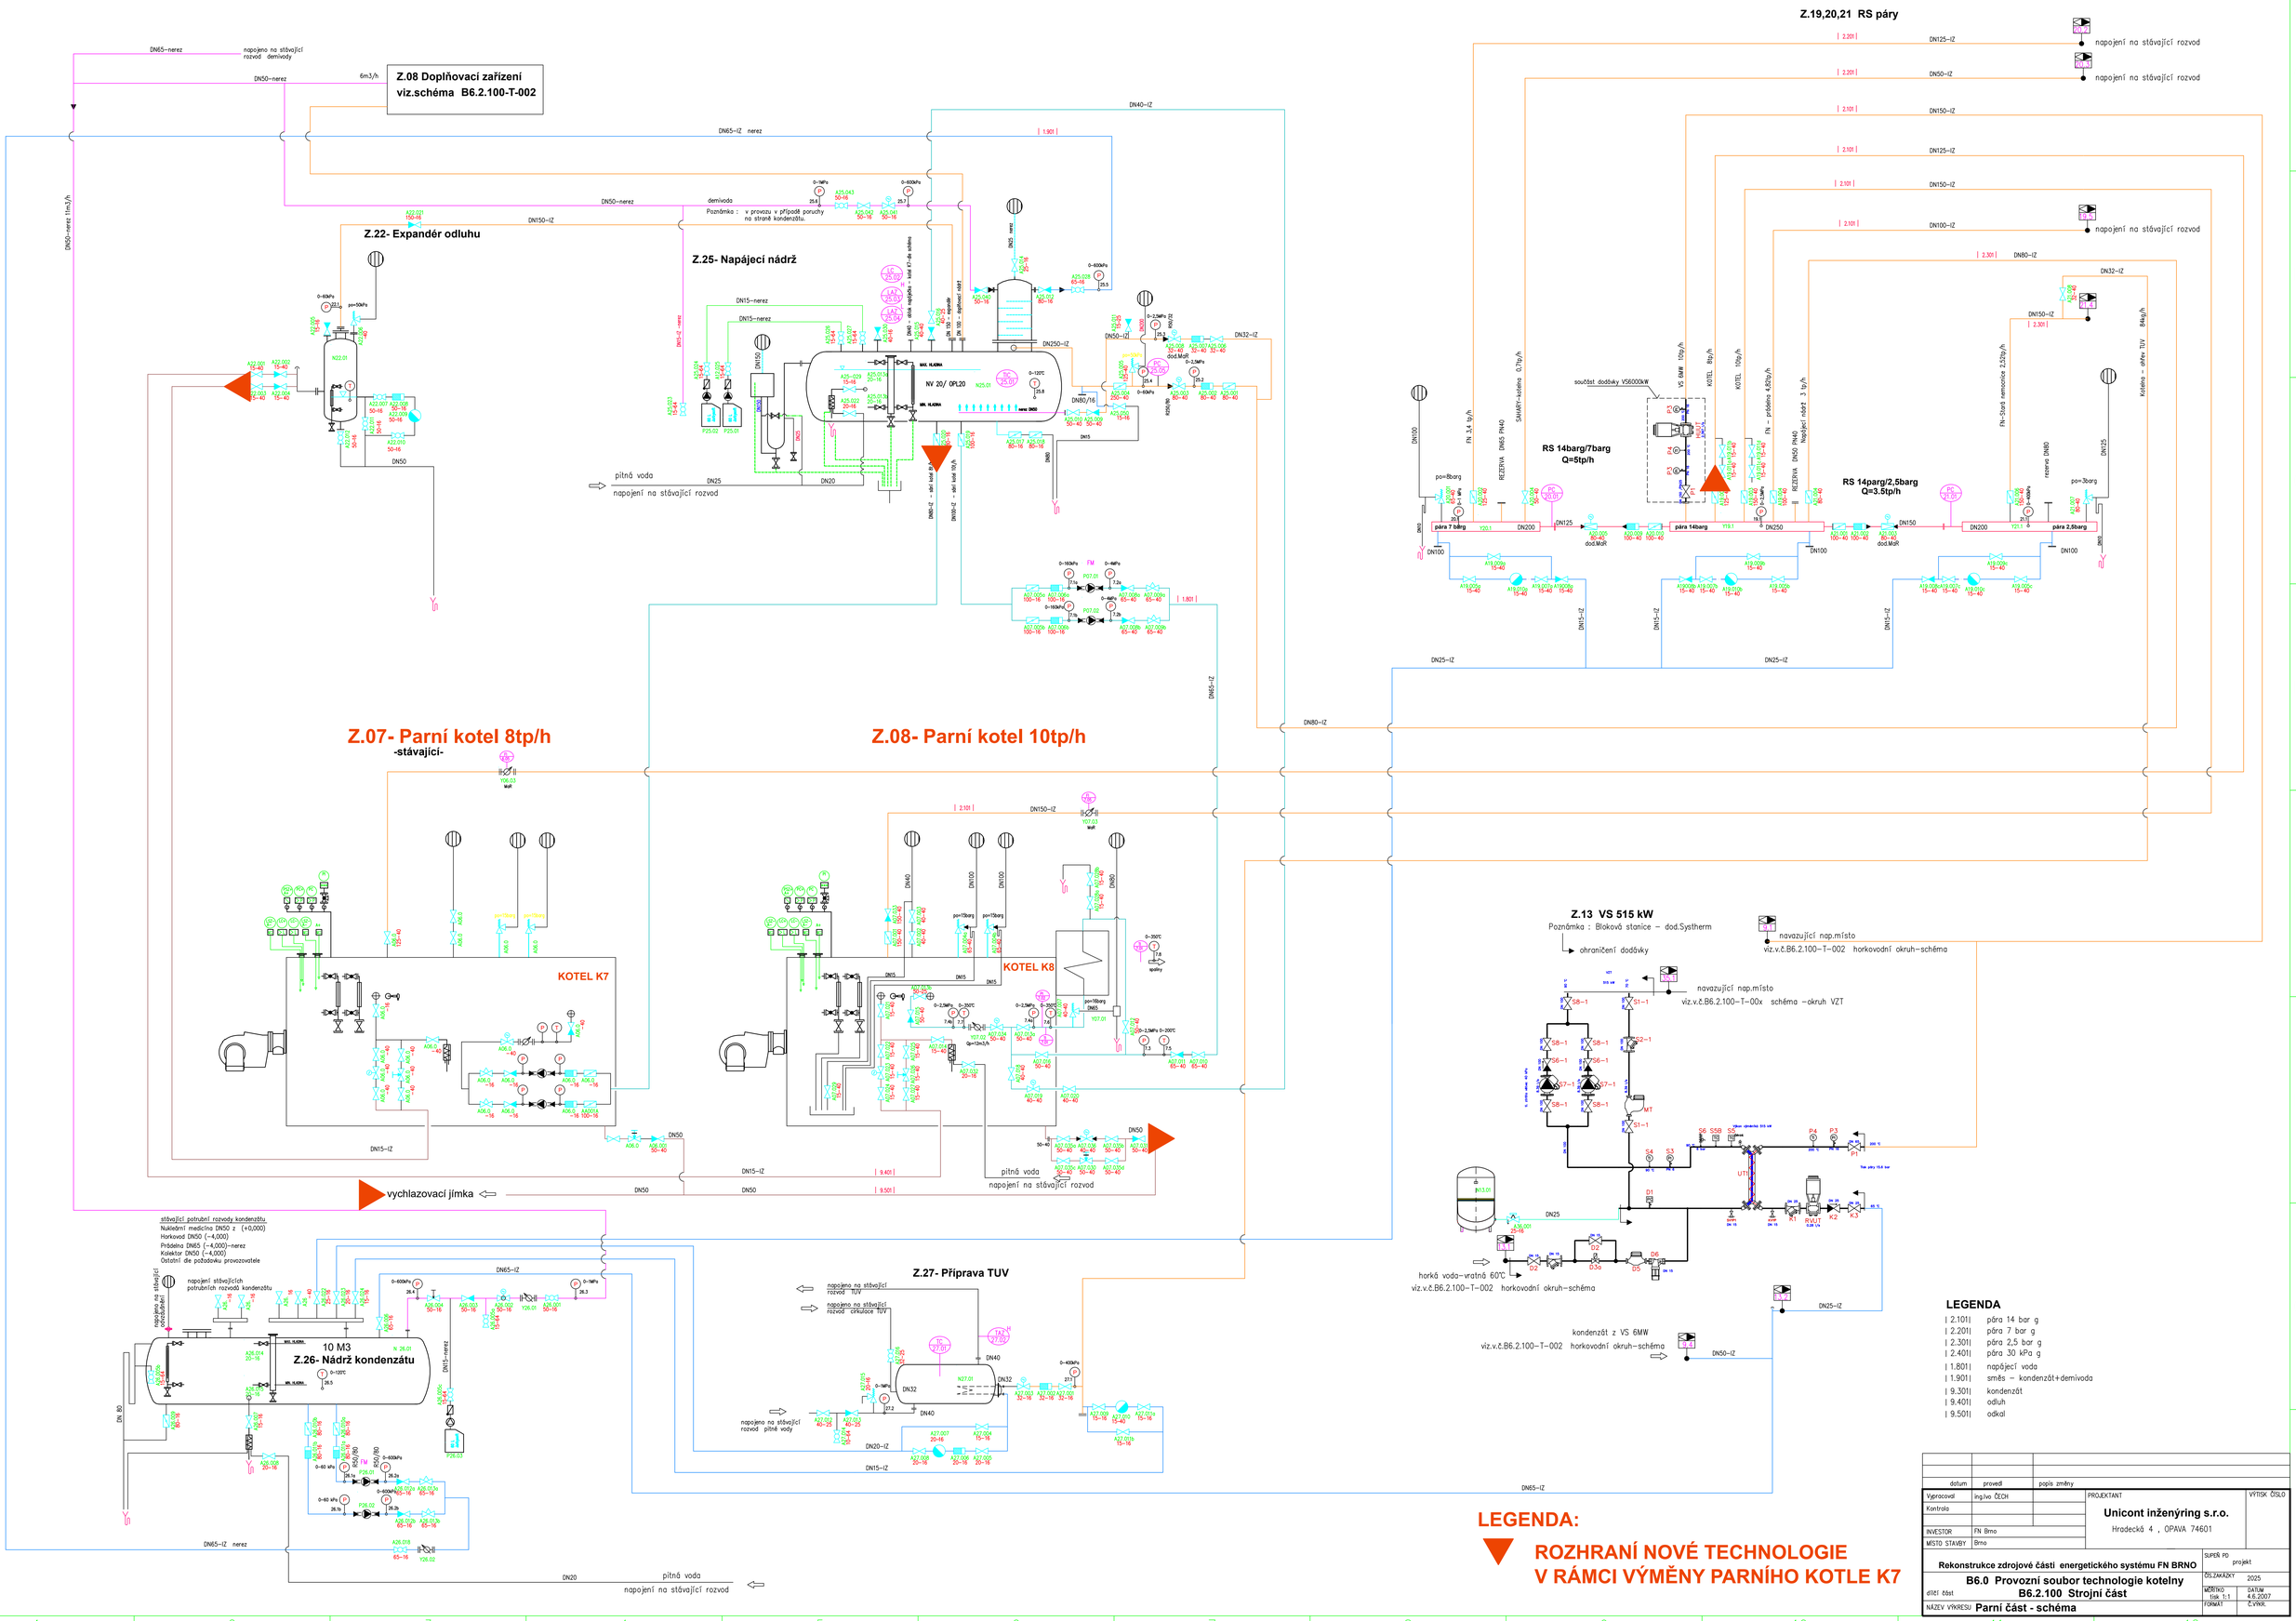

LEGENDA

| 2.101|	pára 14 bar g
| 2.201|	pára 7 bar g
| 2.301|	pára 2,5 bar g
| 2.401|	pára 30 kPa g
| 1.801|	napájecí voda
| 1.901|	směs – kondenzát+demivoda
| 9.301|	kondenzát
| 9.401|	odluh
| 9.501|	odkal

LEGENDA:

▼ ROZHRANÍ NOVÉ TECHNOLOGIE V RÁMCI VÝMĚNY PARNÍHO KOTLE K7

datum	provedl	popis změny
Vypracoval	ing.Iva ČECH	
Kontrola		
INVESTOR	FN Brno	
MÍSTO STAVBY	Brno	

PROJEKTANT: **Unicont inženýring s.r.o.**, Hradecká 4 , OPAVA 74601

VÝTISK ČÍSLO

Rekonstrukce zdrojové části energetického systému FN BRNO

SUPEŇ PD: projekt

B6.0 Provozní soubor technologie kotelny

dílčí část: **B6.2.100 Strojní část**

ČÍS.ZAKÁZKY: 2025

MĚŘÍTKO: tisk 1:1

DATUM: 4.6.2007

FORMÁT: Č.VÝKR.

NÁZEV VÝKRESU: **Parní část - schéma**