


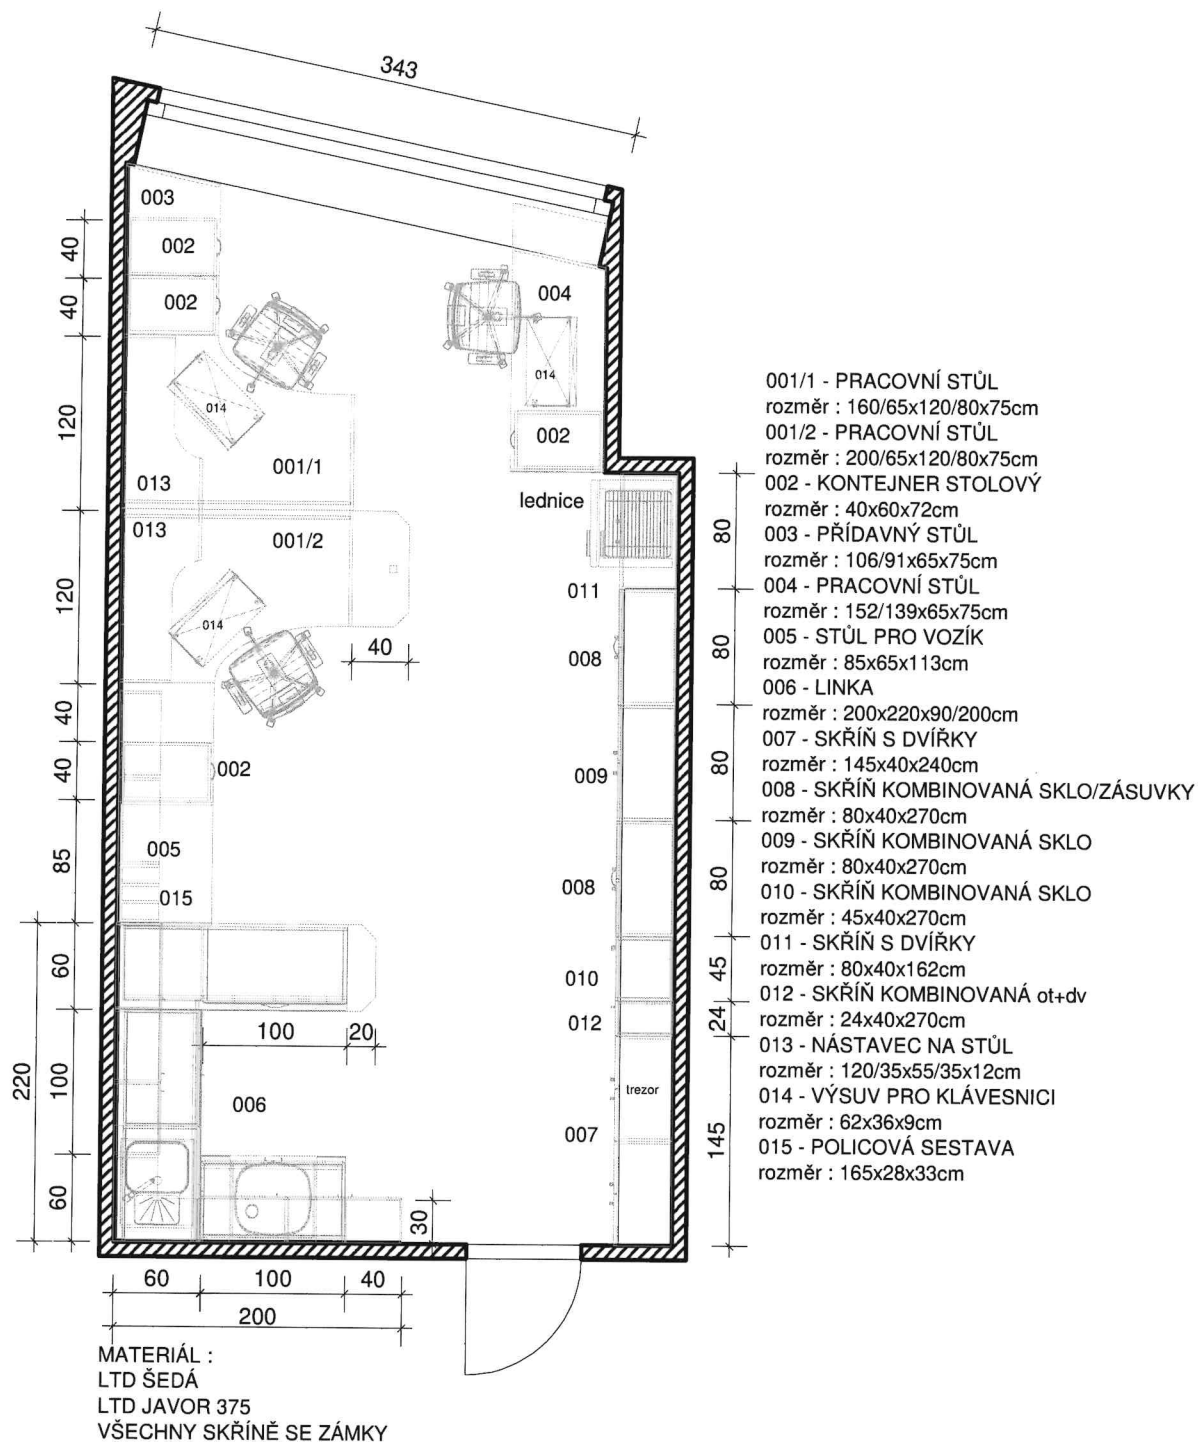

FAKULTNÍ NEMOCNICE BRNO

Návrh interiéru IKK - Sesterna A

M1:50



