

Korespondenční adresa

Teplárny Brno, a.s.
Okružní 828/25
638 00 Brno-Lesná

Ing. arch. Hana Weigner Kukletová
Mokrá 151
664 04 Mokrá – Horákov

VÁŠ DOPIS ZNAČKY / ZE DNE
08.01.2025

NAŠE ZNAČKA
01633/2025/TB

VYŘÍZUJE / LINKA
Šlezingerová / 545 162 845
slezingerova@teplarny.cz

V BRNĚ DNE
30.01.2025

Věc: Stanovisko k projektové dokumentaci

Akce	DEMOLICE BUDOVY „Z“ – SKLENÍK – v areálu FN BRNO, pracoviště Dětská nemocnice
Žadatel, IČO	Ing. arch. Hana Weigner Kukletová, IČO: 72401125
Stavebník, IČO	Fakultní nemocnice Brno, IČO: 65269705
Zpracovatel PD, IČO	Ing. arch. Hana Weigner Kukletová, IČO: 72401125
Účel stanoviska	K odstranění stavby
Platnost stanoviska	Do 30/01/2027
MČ, k.ú.	Brno – sever, Černá Pole
Ulice	Černopolní

Vážená paní architektko,


společnost Teplárny Brno, a.s. (dále jen TB) nemá k dokumentaci k odstranění stavby námitek.

Rozsah akce, jak je zakreslen ve Vámi dodané dokumentaci, nekoliduje se zařízením ve vlastnictví ani ve správě TB a nezasahuje do ochranného pásma zařízení TB.

Toto stanovisko platí pro projektovou dokumentaci přiloženou k tomuto vyjádření, která je nedílnou součástí tohoto stanoviska a byla do TB doručena společně s Vaší žádostí dne 08/01/2025.

S pozdravem

.....
Ing. Pavel Škaroupka
vedoucí oddělení rozvoje sítí a GIS

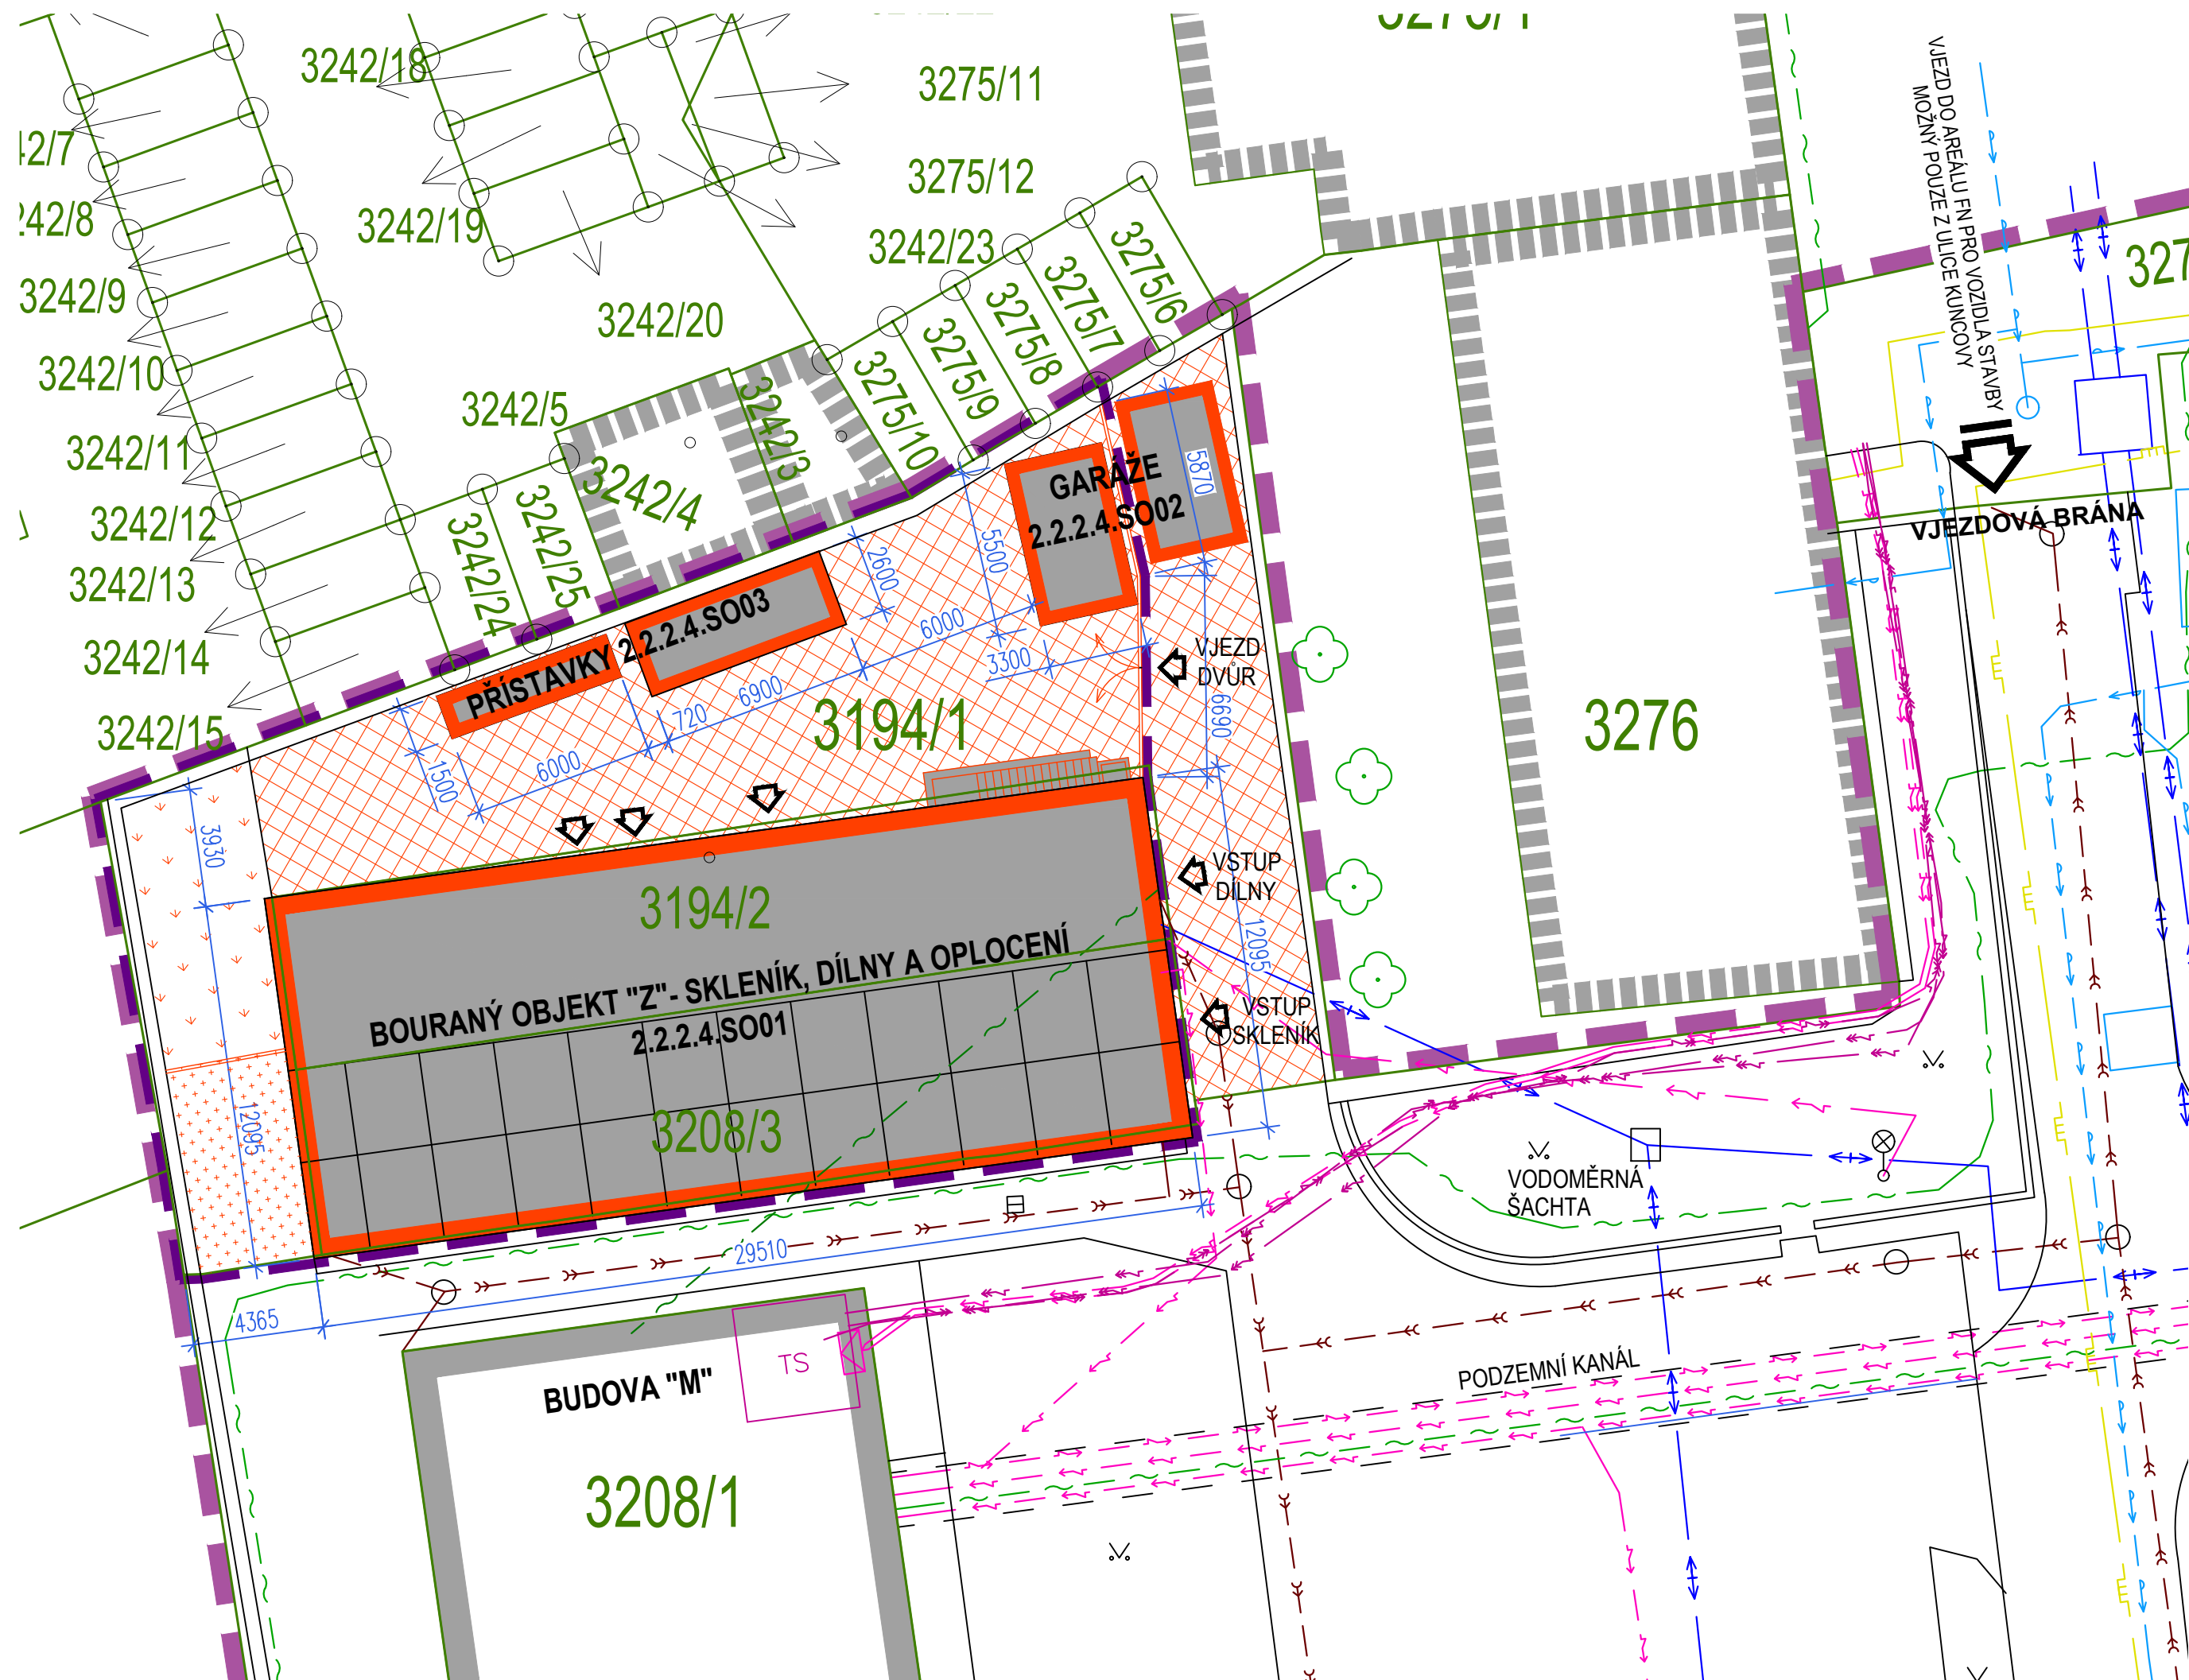

SO OBJEKTY

OBJEKTY URČENÉ K ODSTRANĚNÍ

2.2.2.4.SO 01	OBJEKT SKLENÍKU, DÍLEN A OPLOCENÍ
2.2.2.4.SO 02	2x GARÁŽ - BET. PREFABRIKÁT
2.2.2.4.SO 03	PŘÍSTAVKY VE DVOŘE

LEGENDY:

LEGENDA PLOCH

	OBJEKTY URČENÉ K ODSTRANĚNÍ
	STÁVAJÍCÍ OBJEKTY V AREÁLU FN BRNO
	STÁVAJÍCÍ OBJEKTY MIMO AREÁL FN BRNO
	STÁVAJÍCÍ DLAŽBA - ŽULOVÁ KOSTKA / ŠTĚRK URČENO K ODSTRANĚNÍ A JEDNOTNÉMU PŘEDLÁŽDĚNÍ
	STÁVAJÍCÍ ZATRAVNĚNÉ PLOCHY URČENO K PŘEDLÁŽDĚNÍ

LEGENDA ZNAČEK

	HRANICE PLOCHY DOTČENÉ DEMOLICÍ (HRANICE STAVENIŠTĚ)
	HRANICE AREÁLU FN BRNO
	HRANICE POZEMKŮ (DLE VÝPISU Z KATASTRU NEMOVITOSTÍ)
1862	ČÍSLO KATASTRU
	VJEZD DO AREÁLU FN BRNO
	VSTUPY SKLENÍK / VJEZD DVŮR

LEGENDA INŽENÝRSKÝCH SÍTÍ

STÁVAJÍCÍ INŽENÝRSKÉ SÍTĚ

	NADZEMNÍ VEDENÍ SLP - TELEFON
	PODZEMNÍ VEDENÍ SLP
	KABEL. ROZVODY NN
	KABEL. ROZVODY VN
	KANALIZACE JEDNOTNÁ
	HORKOVOD
	VODOVOD
	PLYNOVOD NTL

±0,000 = 228,26 m n.m. B.p.v.

Architekt:		Vypracoval:	Ing. arch. Hana Weigner Kukletová	Projektant:	
HIP:	Ing. arch. Hana Weigner Kukletová	Kreslil:		Ing. Eva Papoušková Májová 10, 641 00 Brno	
Zodp. projektant:	Ing. Eva Papoušková	Kontroloval:	Ing. arch. Hana Weigner Kukletová	Ing. arch. Hana Weigner Kukletová Mokrá 151, 664 04 Mokrá - Horákov tel: +420 604 232 729 mail: hana.weigner@gmail.com	
Investor:	Fakultní nemocnice Brno, Jihlavská 340/20, Bohunice, 62500 Brno				
Místo stavby:	k.ú. Černá Pole, parc. č. 3194/2, 3208/3, Dětská nemocnice Brno				
Název stavby:	DEMOLICE BUDOVY Z (SKLENÍK) v areálu FN BRNO - pracoviště Dětská nemocnice DOKUMENTACE PRO ODSTRANĚNÍ STAVBY				Číslo paré:
Část: SITUAČNÍ VÝKRESY					Formát: 3 x A4
Název výkresu:	SITUAČNÍ VÝKRES ŠIRŠÍCH VZTAHŮ				Datum: 11/2024
					Stupeň: DOS
					Měřítko: 1:200
Číslo zakázky:	24-05	Část dokumentace:	C	Číslo výkresu:	C1
				Revize:	00



Hana Weigner Kukletová <hana.weigner@gmail.com>

RE: Žádost o vyjádření k existenci sítí | Teplárny Brno

Hermann Michal <hermann@teplarny.cz>

10. prosince 2024 v 8:06

Komu: "hana.weigner@gmail.com" <hana.weigner@gmail.com>

Dobrý den,

v místě skleníku a ani v nejbližším okolí nemá naše společnost žádné venkovní sítě ve svém vlastnictví.

V rozsahu Vámi zaslané situace ale sítě máme a tak Vám je pro informaci zasílám.

Předaný zakres sítí je pouze informativní. Zaslané informace, které jsou v elektronické podobě, nenahrazují oficiální písemné vyjádření a mají sloužit jako podklad pro vypracování Vaší projektové dokumentace. Žádost o oficiální vyjádření naší společnosti posílejte elektronicky na email: vyjadreni@teplarny.cz

S pozdravem

Michal Hermann

GIS

E-mail: hermann@teplarny.cz

Tel.: (+420) 545 162 849

GSM: (+420) 704 656 156



Teplárny Brno, a.s.

Okružní 25, 638 00 Brno

Tel.: +420 545 161 111

IČ: 46347534, DIČ: CZ46347534

www.teplarny.cz

From: webmaster@teplarny.cz <webmaster@teplarny.cz>

Sent: Monday, December 9, 2024 4:20 PM

To: Teplárny Brno - Vyjádření k sítím <vyjadreni@teplarny.cz>

