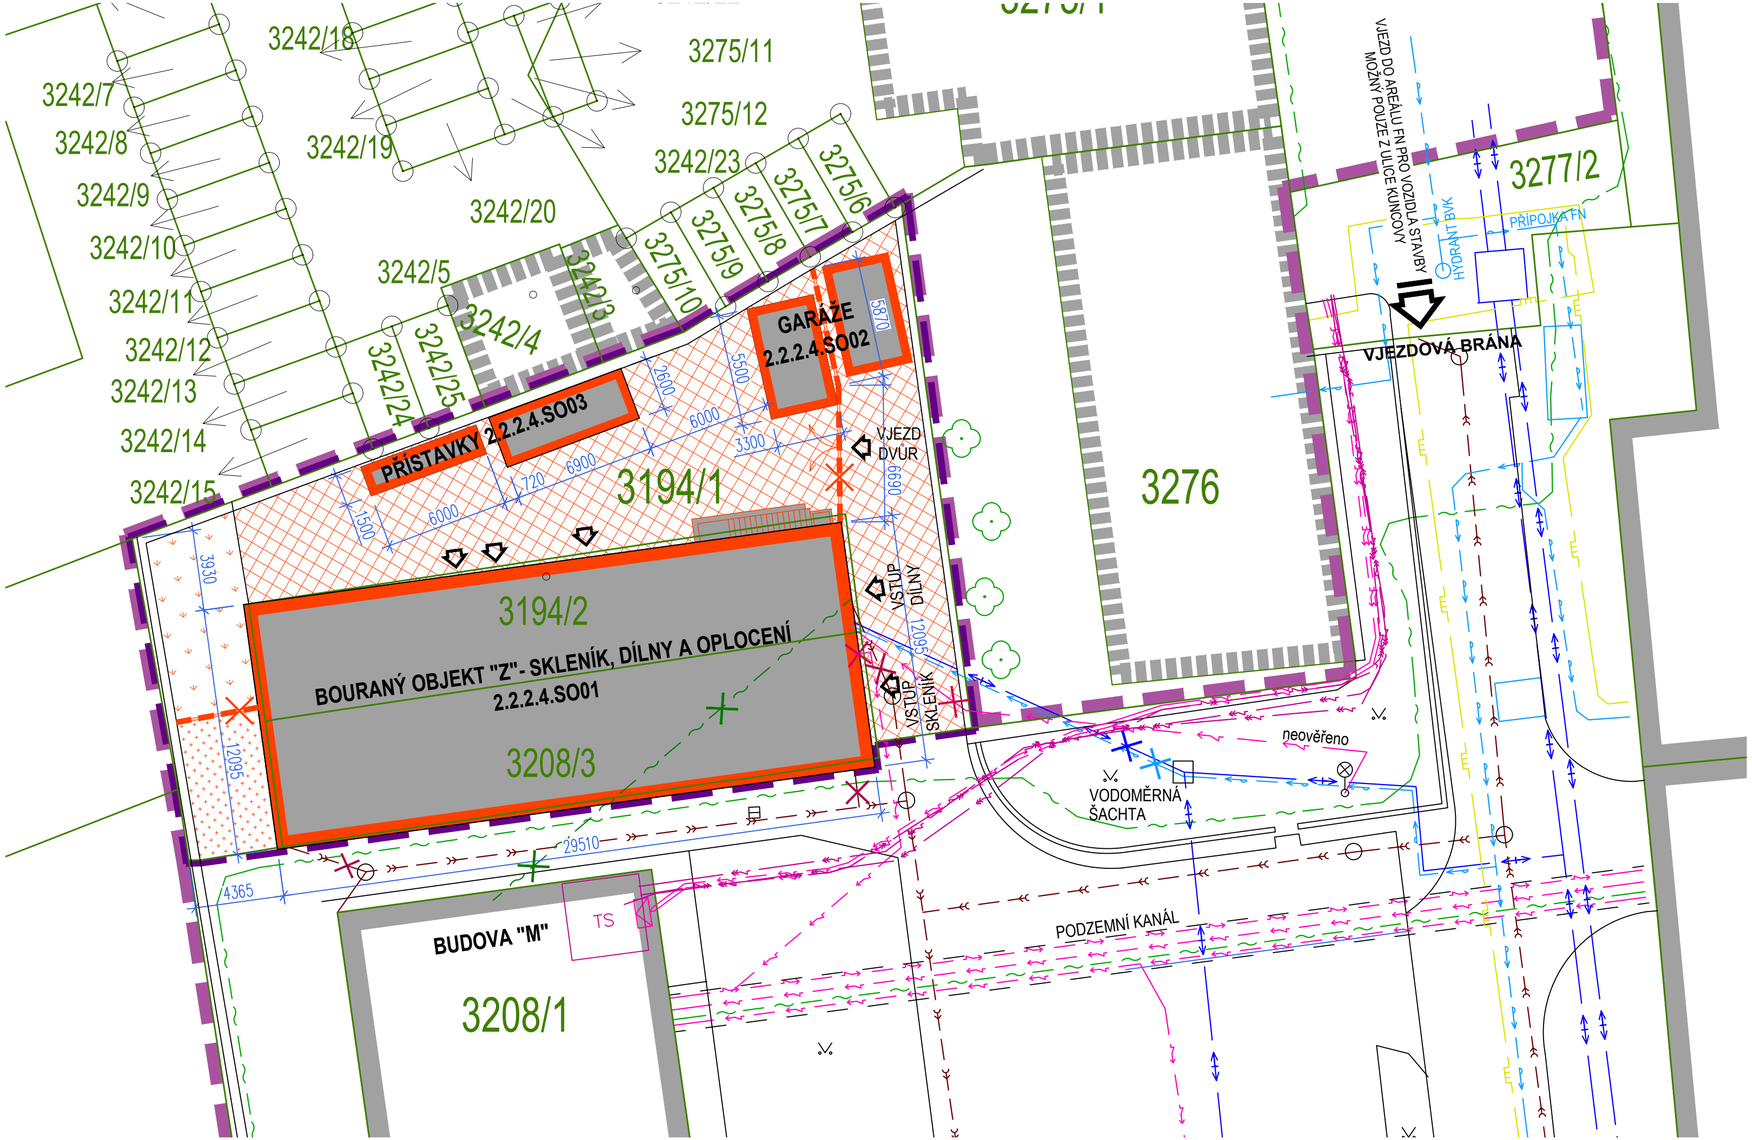

LEGENDY:

LEGENDA PLOCH

- OBJEKTY URČENÉ K ODSTRANĚNÍ
- RUŠENÉ VNITROAREÁLOVÉ OPLOCENÍ
- STÁVAJÍCÍ OBJEKTY V AREÁLU FN BRNO
- STÁVAJÍCÍ OBJEKTY MIMO AREÁL FN BRNO
- STÁVAJÍCÍ DLAŽBA - ŽULOVÁ KOSTKA / ŠTĚRK URČENO K ODSTRANĚNÍ A JEDNOTNÉMU PŘEDLÁŽDĚNÍ
- STÁVAJÍCÍ ZATRAVNĚNÉ PLOCHY URČENO K PŘEDLÁŽDĚNÍ

LEGENDA ZNAČEK

- HRANICE PLOCHY DOTČENÉ DEMOLICÍ (HRANICE STAVENIŠTĚ)
- HRANICE AREÁLU FN BRNO
- HRANICE POZEMKŮ (DLE VÝPISU Z KATASTRU NEMOVITOSTÍ)
- 1862 ČÍSLO KATASTRU
- VJEZD DO AREÁLU FN BRNO
- VSTUPY SKLENÍK / VJEZD DVŮR

SO OBJEKTY

OBJEKTY URČENÉ K ODSTRANĚNÍ

2.2.2.4.SO 01	OBJEKT SKLENÍKU, DÍLEN A OPLOCENÍ
2.2.2.4.SO 02	2x GARÁŽ - BET. PREFABRIKÁT
2.2.2.4.SO 03	PŘÍSTAVKY VE DVOŘE

LEGENDA INŽENÝRSKÝCH SÍTÍ

STÁVAJÍCÍ INŽENÝRSKÉ SITĚ	RUŠENÉ INŽENÝRSKÉ SITĚ
NADZEMNÍ VEDENÍ SLP - TELEFON	
OPTICKÝ KABEL, HDPE TRUBKA NEBO SOUBĚH OPT. A MET. KABELU (CETIN, T-MOBILE, VODAFONE, EG.D, ČESKÉ RADIOKOMUNIKACE)	
KABEL. ROZVODY NN (EG.D, FN)	
KABEL. ROZVODY VN (EG.D)	
KANALIZACE JEDNOTNÁ (FN BRNO)	
HORKOVOD (FN BRNO)	
VODOVOD (FN BRNO)	
PLYNOVOD NTL (NENAPOJENO)	

±0,000 = 228,26 m n.m. B.p.v.

Architekt:		Vypracoval:	Ing. arch. Hana Weigner Kukletová	Projektant: Ing. Eva Papoušková, Májová 10, 641 00 Brno; Ing. arch. Hana Weigner Kukletová, Mokrá 151, 664 04 Mokrá - Horákov, tel: +420 604 232 729, mail: hana.weigner@gmail.com
HIP:	Ing. arch. Hana Weigner Kukletová	Kreslil:		
Zodp. projektant:	Ing. Eva Papoušková	Kontroloval:	Ing. arch. Hana Weigner Kukletová	
Investor:	Fakultní nemocnice Brno, Jihlavská 340/20, Bohunice, 62500 Brno			
Místo stavby:	k.ú. Černá Pole, p.č. 3194/1, 3194/2, 3208/3, Dětská nemocnice Brno			

Název stavby:

DEMOLICE BUDOVY Z (SKLENÍK)

v areálu FN BRNO - pracoviště Dětská nemocnice

DOKUMENTACE PRO ODSTRANĚNÍ STAVBY

Číslo paré:

Část: SITUAČNÍ VÝKRESY

Název výkresu:

SITUAČNÍ VÝKRES ŠIRŠÍCH VZTAHŮ

Formát:	3 x A4
Datum:	02/2025
Stupeň:	DOS
Měřítko:	1:200

Číslo zakázky:	Část dokumentace:	Číslo výkresu:	Revize
24-05	C	C1	00