


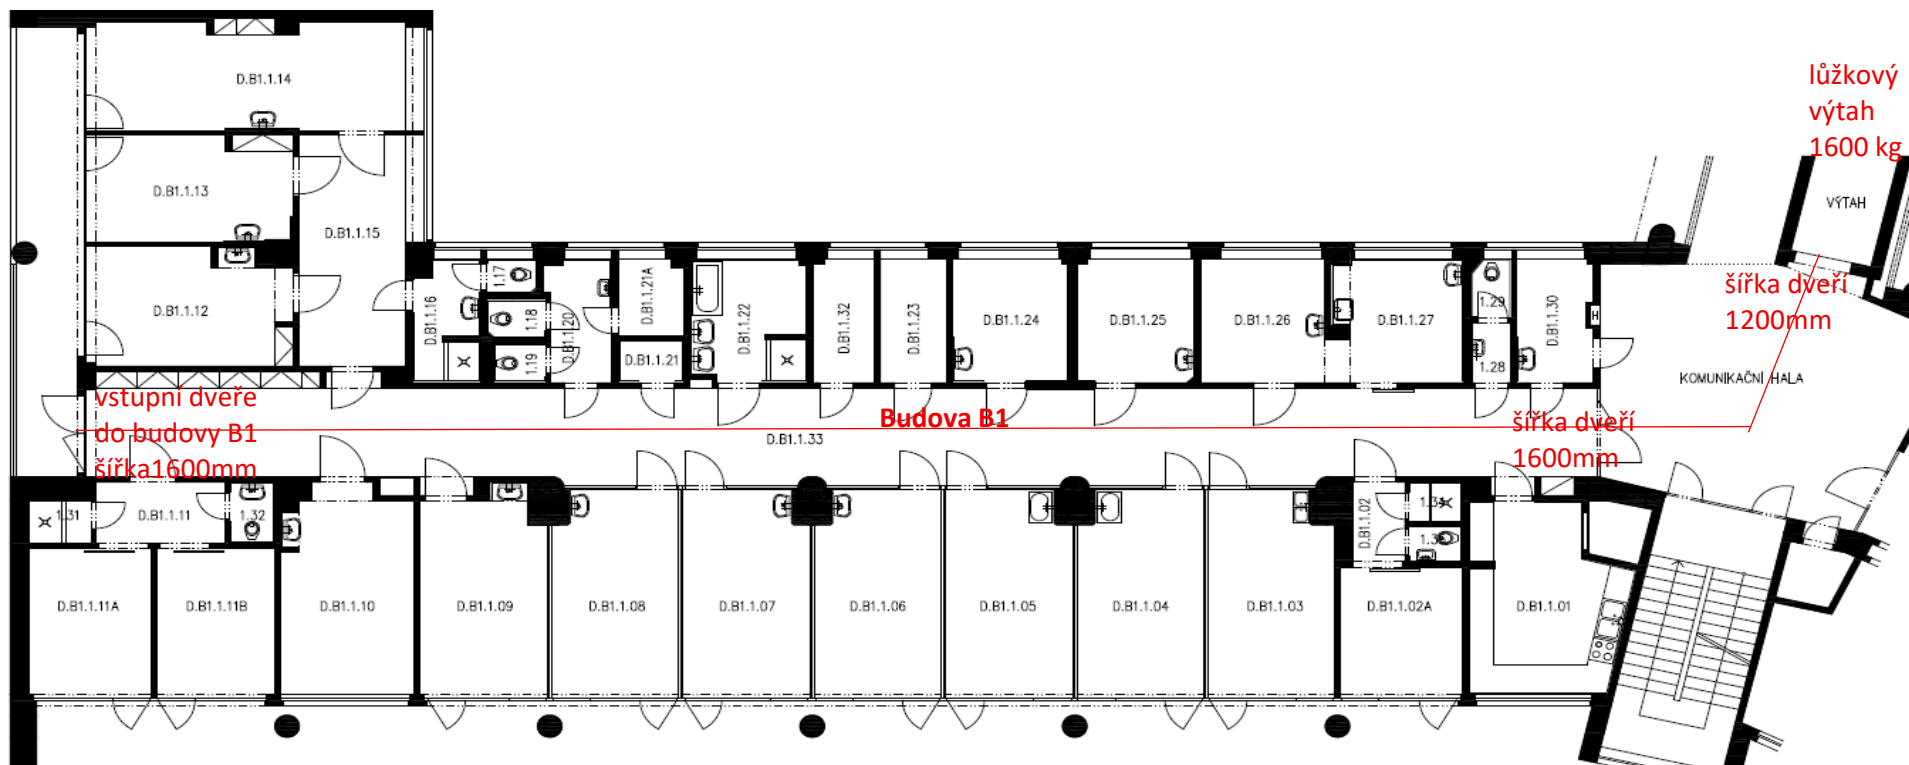

lůžkový
výtah
1600 kg

šířka dveří
1200mm

KOMUNIKAČNÍ HALA

Budova B1

šířka dveří
1600mm

vstupní dveře
do budovy B1
šířka 1600mm

