


NOVÝ STAV

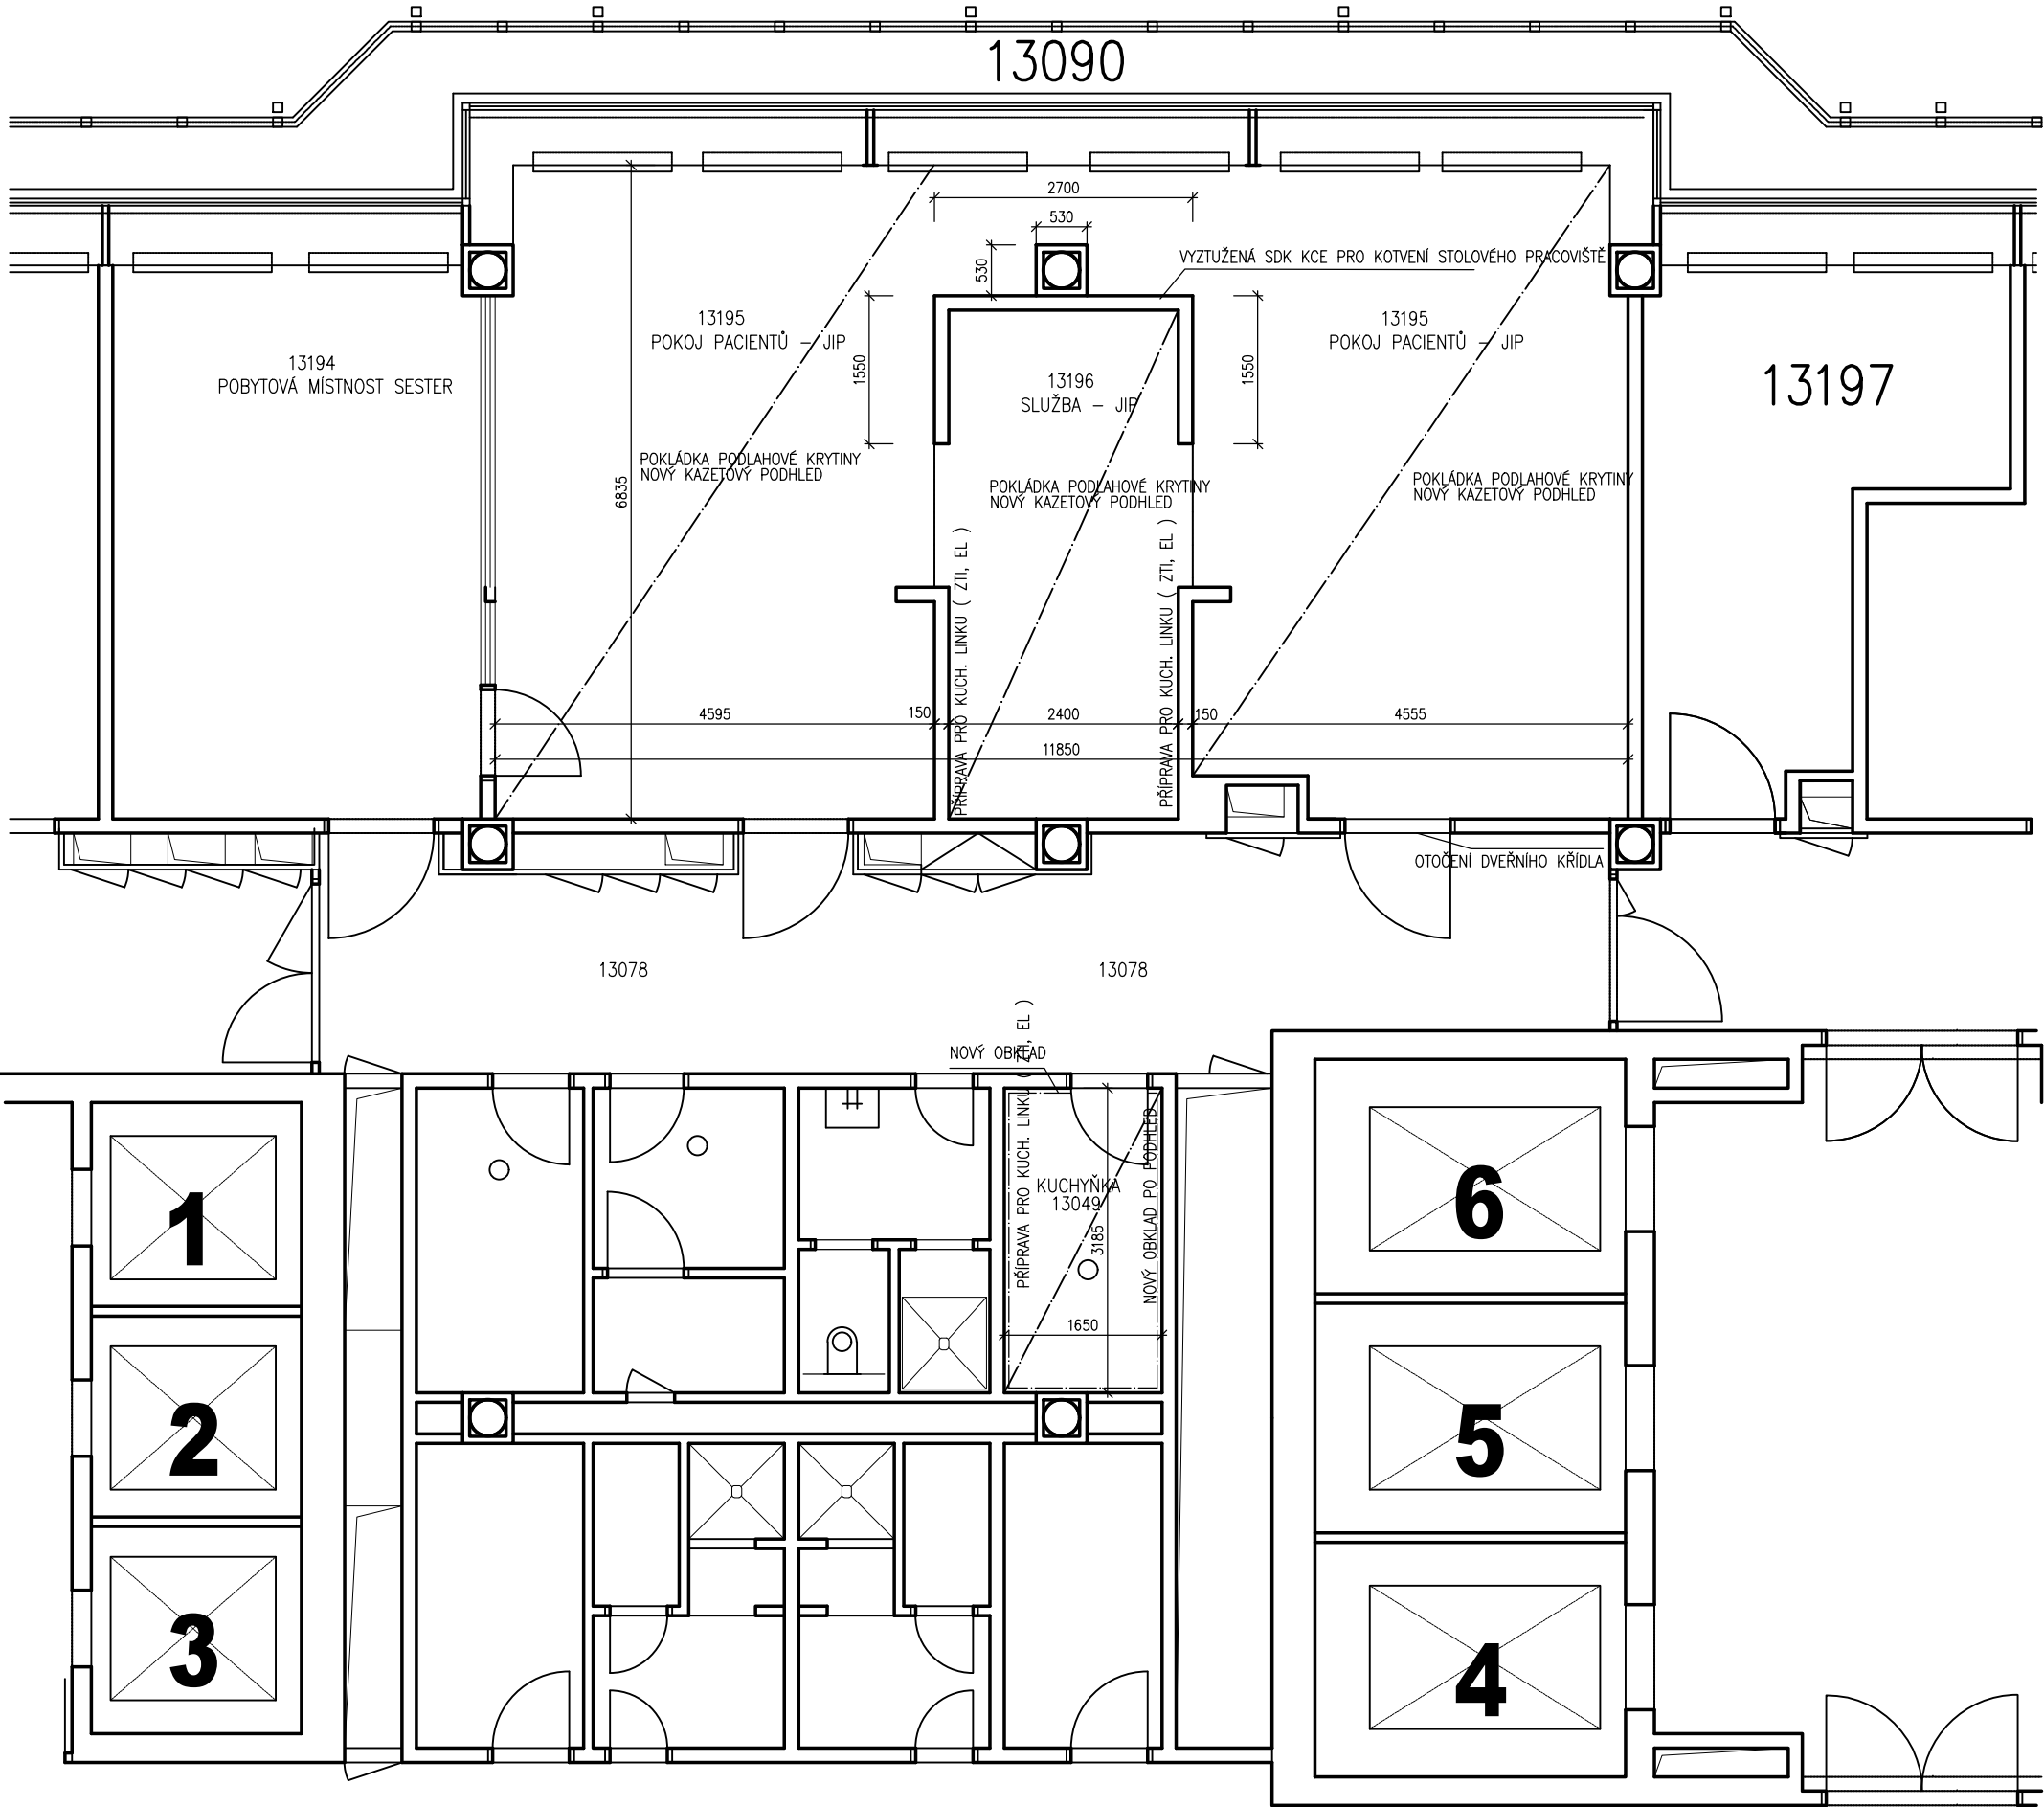

LEGENDA POVRCHŮ:

NOVÝ KERAMICKÝ OBKLAD DO V=2400

NOVÝ KAZETOVÝ PODHLED 600X600

TALÍŘOVÉ VENTILY

POPIS STAVEBNÍCH ÚPRAV (DETAILNÍ POPIS VIZ TECH. ZPRÁVA):

ZAZDĚNÍ OCELOVÉ ŽÁRUBNĚ VEL. Š. 1100 VČETNĚ NÁTĚRU A DODÁVKA NOVÝCH DVEŘÍ VČETNĚ KOVÁNÍ

ZAPRAVENÍ OTVORU PO OSAZENÍ ŽÁRUBNĚ

VYZDÍVKA PRŮČEK Z PÓROBETONOVÝCH TVÁRNIC TL. 150 DOPLNĚNÍ NAD PROSTOREM KUCH. LINKY U SLUŽBY

VYROVNÁNÍ STÁVAJÍCÍCH OMÍTEK STĚN PO VYBOURÁNÍ OBKLADU

POTAŽENÍ STĚN CEMENTOVOU ŠTERKOU S VYZTUŽNOU TRKANINOU

FINÁLNÍ ŠADRŮVÁ OMÍTKA STĚN

NOVÉ ROZVODY VODY A KANALIZACE PŘÍPRAVA PRO KUCH. LINKU (MYČKA)

NOVÁ KABELÁŽ VČ. ÚPRAVY ROZVADOČE - POZOR OKRUHY ROZDĚLENY NA VDO, DO A MDO!!!

KONCOVÉ PRVKY VZT BUDOU OSAZENY A DOPOJENY PO KONZULTACI SE ZÁSTUPCEM FN BRNO (P. ŠMERDA)

ÚPRAVA OSVĚTLENÍ - NUTNÉ ROZDĚLIT OVLÁDÁNÍ SVĚTEL

NOVÁ LED SVÍTLIDLA DO KAZETOVÉHO PODHLEDU VEL. 600 X 600

Název stavby: OPRAVA NA ODELEBNÍCH JP V LÚŽKOVÉM TRAKTU AREÁLU FN BRNO - BOHLNICE			Objednatel: Fakultní nemocnice Brno Jihlavská 20, 602 00 Brno IČ: 65389705	
Název stavby: D.1.1 Architektonicko-stavební řešení				
Zpracoval: Jan Auda IČO: 22108384 Registrační číslo: 614 00 Brno tel: 727 889 600	Zadání		Stavění objektu	Formát: Měřítko 1:100
	Číslo dokumentace: D.1.1 Architektonicko-stavební řešení		Pozn:	
Zodpovědný projektant: Jan Auda				
STUDIE STAVEBNÍCH ÚPRAV				
Výpracoval: Jan Auda	Datum výkresu: D.1.1 PODPORY 13MP NOVÝ ÚPRAV		Datum: 07/2025	Číslo výkresu: D.2.0