PŮDORYS ŠACHTY/REAKCE V PROHLUBNI

MĚŘÍTKO 1:20

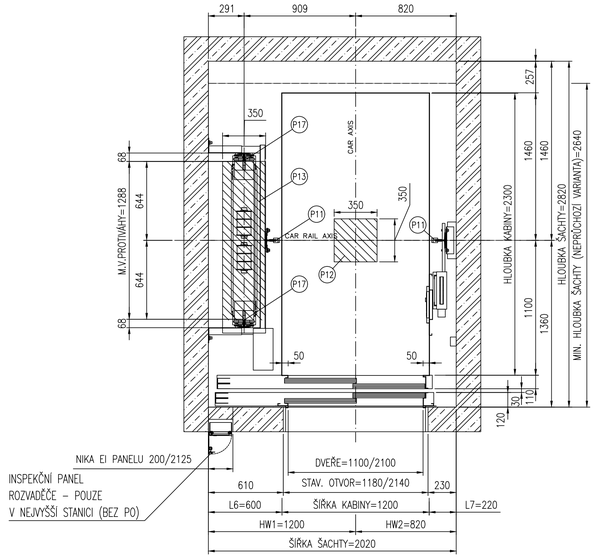

REAKCE NA MONTÁŽNÍ OKA

MĚŘÍTKO 1:30

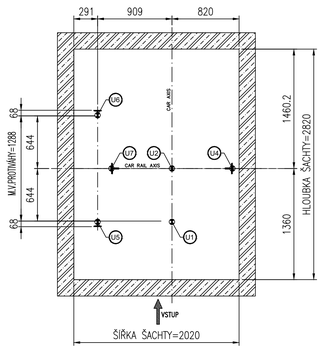

ŘEZ ŠACHTOU (NEPRŮCHOZÍ VARIANTA)

MĚŘÍTKO 1:30

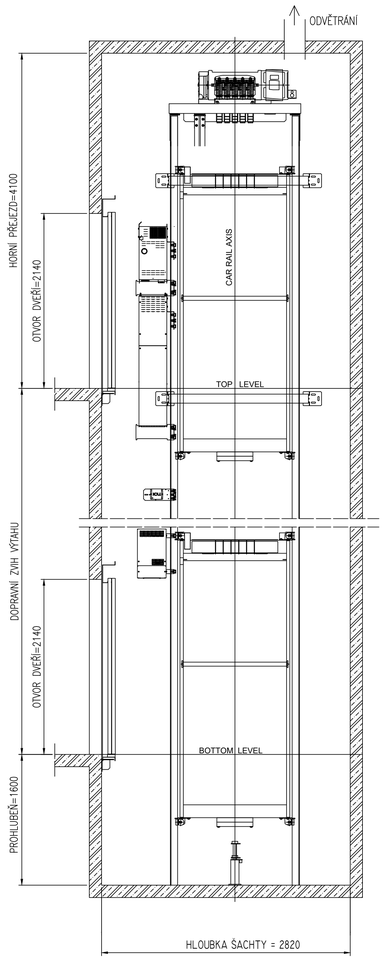

PŮDORYS ŠACHTY/REAKCE V PROHLUBNI

MĚŘÍTKO 1:20

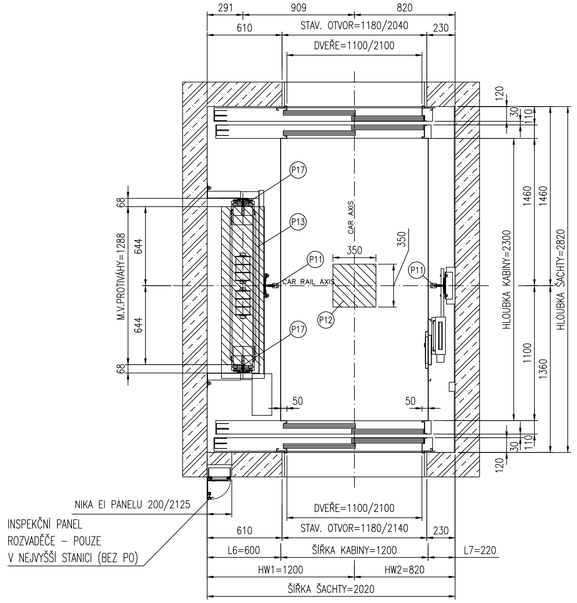

REAKCE NA MONTÁŽNÍ OKA

MĚŘÍTKO 1:30

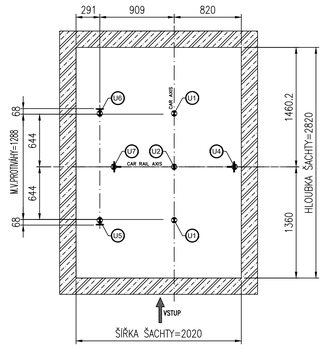

REAKCE:

POSITION	SWL (kN)
U1	20
U2	40
U3	–
U4	20
U5	20
U6	20
U7	20

POSITION	P11	P12	P13	P17
(kN)	58	123	100	46

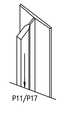

DETAIL MONTÁŽNÍHO OKA/HÁKU

MĚŘÍTKO 1:10

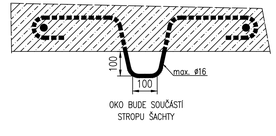

ELEKTROPARAMETRY:

Příkon: 9,76 kW
Záběrový proud: 13,2 A
Nominální proud: 19,9 A
Jištění: 25 A

TABULKA PARAMETRŮ

MIN. PROHLUBEŇ 1500 mm
MIN. HORNÍ PŘEJEZD 3750 (VÝŠKA KABINY 2200 mm)

KRESLIL: NESVADBA O.	DATUM: 09.08.22	POHON:	
NOSNOST / OSOBY: 1275/13	ZDVIH: [m]	LANOVNICE: Ø mm	LANA:
JMEN. RYCHLOST: 1,0 [m/s]	PROHLUBEŇ: 1600 [mm]	DVEŘE: TECHNA 2 TLD 1100×2100 SF	
POČET STANIC/NÁSTUPIŠŤ:	PŘEJEZD: 3850 [mm]	PROSTŘEDÍ: NORMÁLNÍ; +5 až +40 °C	

TENTO VÝKRES JE CHRÁNĚN AUTORSKÝMI PRÁVY.

Brno [582786]
± 0,000 = 280,700 m.n.m.

FN BRNO
výstavba gynekologicko-porodnické kliniky
STA.1.00.1.1.1
k. ú. Staré Líšeňské [612014], k. ú. Bohunice [612006]
AUTOŘI: ING. ARCH. MICHAL LANA, PAUJECH JAN TOPINKA
SPOLUAUTOŘI: ING. ARCH. RADKA KOLOMAZNÍKOVÁ, ING. ARCH. JOSEF KOZDERA
ING. ARCH. ONDŘEJ NESVADBA, ING. ARCH. ANNA ŠIMÁČKOVÁ, ING. ARCH. JAN TOPINKA
HLAVNÍ ARCHITEKT PROJEKTU: ING. ARCH. MICHAL LANA, ING. ARCH. JAN TOPINKA
HLAVNÍ INŽENÝR PROJEKTU: ING. JIŘÍ SLÁNSKÝ, ING. LUDĚK TOMEK
ZASTUPUJÍCÍ HIP: MGR. ELISKAGNER HORBACH, ING. JAN KUČÍ

INVESTOR / CLIENT
Fakultní nemocnice Brno
IČO 65269705, DIČ CZ65269705
U nemocnice 1, 625 00 BRNO

GENERÁLNÍ PROJEKTANT (NAME) / EXECUTIVE ARCHITECT

Spolupráce
Budoucnost gynekologicko-porodnické kliniky ve FN Brno
DOMY ARCHITECTS
LT PROJEKT
JIKA

AUTORIZACE PROJEKTU / AUTHORIZATION

FÁZE / STEP

ZPRACOVATEL PROJEKTU / PROJECT DESIGNER
ING. JIŘÍ SLÁNSKÝ

ZPRACOVAL / DRAWN BY
ING. ONDŘEJ NESVADBA

KONTROLOVAL / CHECKED BY

STUPEŇ PD
DPS - DOKUMENTACE PRO PROVÁDĚNÍ STAVBY

OBJEKT/STAVBA
SO-01 PAVILON Y

MĚŘÍTKO / SCALE: 1:10, 1:20, 1:30
ČÍSLO PROJEKTU / PROJECT NUMBER: **J21016**

Osobo-nákladní výtah - V004, V005, V006, V010, V011, V012

D.2 Dokumentace technických a technologických zařízení

ČÍSLO VÝKRESU	DATUM	REVIZE
D.2-SO-01-B-02	07/2024	**X**