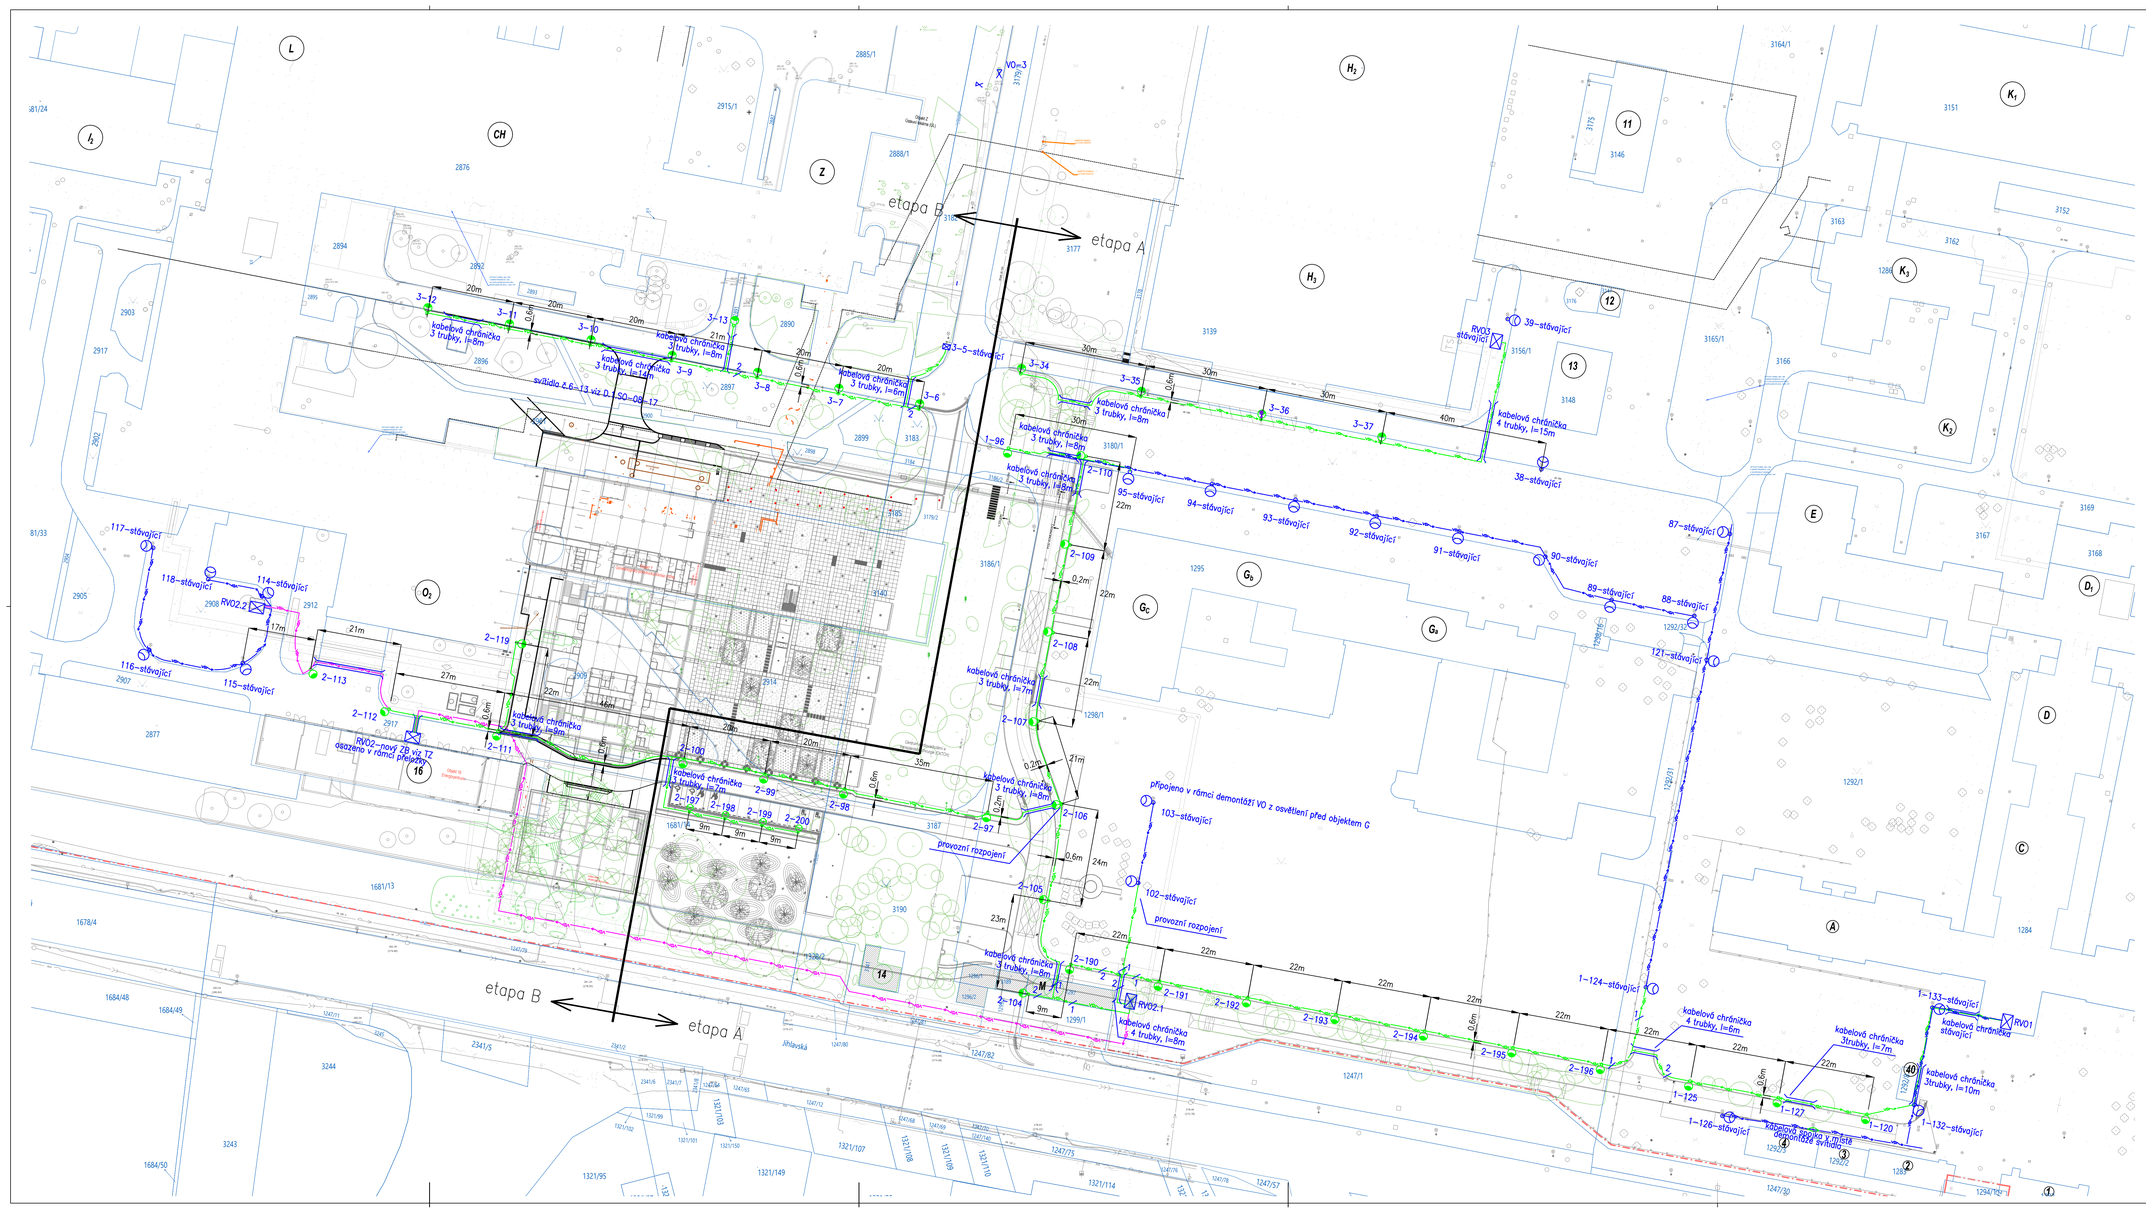

LEGENDA:

- nové kabelové vedení AO
- kabelové vedení AO – součást etapy 0
- nové svítidlo AO, 6m
- nové svítidlo AO, 4m
- stávající svítidlo AO

PŘED ZAPOČETÍM PRACÍ JE NUTNÉ VYTÝČIT STÁVAJÍCÍ INŽENÝRSKÉ SÍTĚ A OCHRÁNIT JE PROTI PŘÍPADNÉMU POŠKOZENÍ.

V CELÉ DÉLCE TRASY BUDE POLOŽEN ZEMNÍCÍ PÁSEK 30x4mm (ZEMNÍCÍ DRÁT ø10mm).

VZDÁLENOST HRANY STOŽÁRŮ OD KOMUNIKACE JE 0,5m.

ULOŽENÍ KABELŮ MUSÍ BÝT V SOULADU S ČSN 33-2000-5-52 ED.2 A ČSN 73 6005.

VZOROVÝ ŘEZ ULOŽENÍ V TERÉNU, V CHODNÍKU
M 1:25

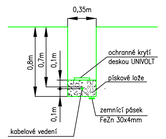

VZOROVÝ ŘEZ ULOŽENÍ V KOMUNIKACI
M 1:25

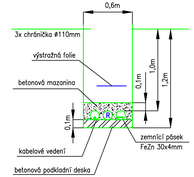

Rev.	Popis revize	Datum dokončení
0	Zpracování DSP	08/2023
A	Rozdělení na etapy A a etapy B	09/2024

TENTO VÝKRES JE CHRÁNĚN AUTORSKÝM PRÁVY.

Brno [582786]
± 0,000 = 280,700 m.n.m.

FN BRNO
Výstavba gynekologicko-porodnické kliniky
A.1.1. Jana Janského 2021/5, 62 Královo Pole (CZ0642)
AUTOŘI: ING. ARCH. MICHAL ILAVA, ING.ARCH. JAN TOPINKA
PROJEKTOVÁ SPOLEČNOST: DOMY ARCHITECTS, LT PROJEKT, JOSEF RUSEK PROJEKTIL SRO, ARCH. MARTINA ZÁMEČNÍKOVÁ, ING. ARCH. ELIŠKA POVOLNÁ
HLAVNÍ INDIVIDUÁLNÍ PROJEKTU: ING. ARCH. MICHAL ILAVA, ING. ARCH. JAN TOPINKA
ZODPOVĚDNÝ PROJEKTANT: ING. ARCH. MICHAL ILAVA, ČKA 03 0000
ODPOVĚDNÝ ARCHITEKT: ALEXANDER HORBACZEWSKI, MGA, JAN KOŘÁN

Fakultní nemocnice Brno
Jihlavská 20, 625 00 Brno-Žabovřesky

Budoucnost gynekologicko-porodnické kliniky ve FN Brno
DOMY ARCHITECTS
LT PROJEKT
JIKA

Ing. Martina Kučerová
Ing. Martina Kučerová
Ing. Bohumil Kučera

DPS - DOKUMENTACE PRO PROVÁDĚNÍ STAVBY

SO-08 INŽENÝRSKÉ SÍTĚ

Měřítko	Číslo projektu
1:500	J21016

Situace - nový stav
D.1-SO-08-11B-Ověření
Etapa B - Provizní osvětlení

Číslo výkresu	Datum	Revize
D.1-SO-08-11B-B-02	09/2024	1