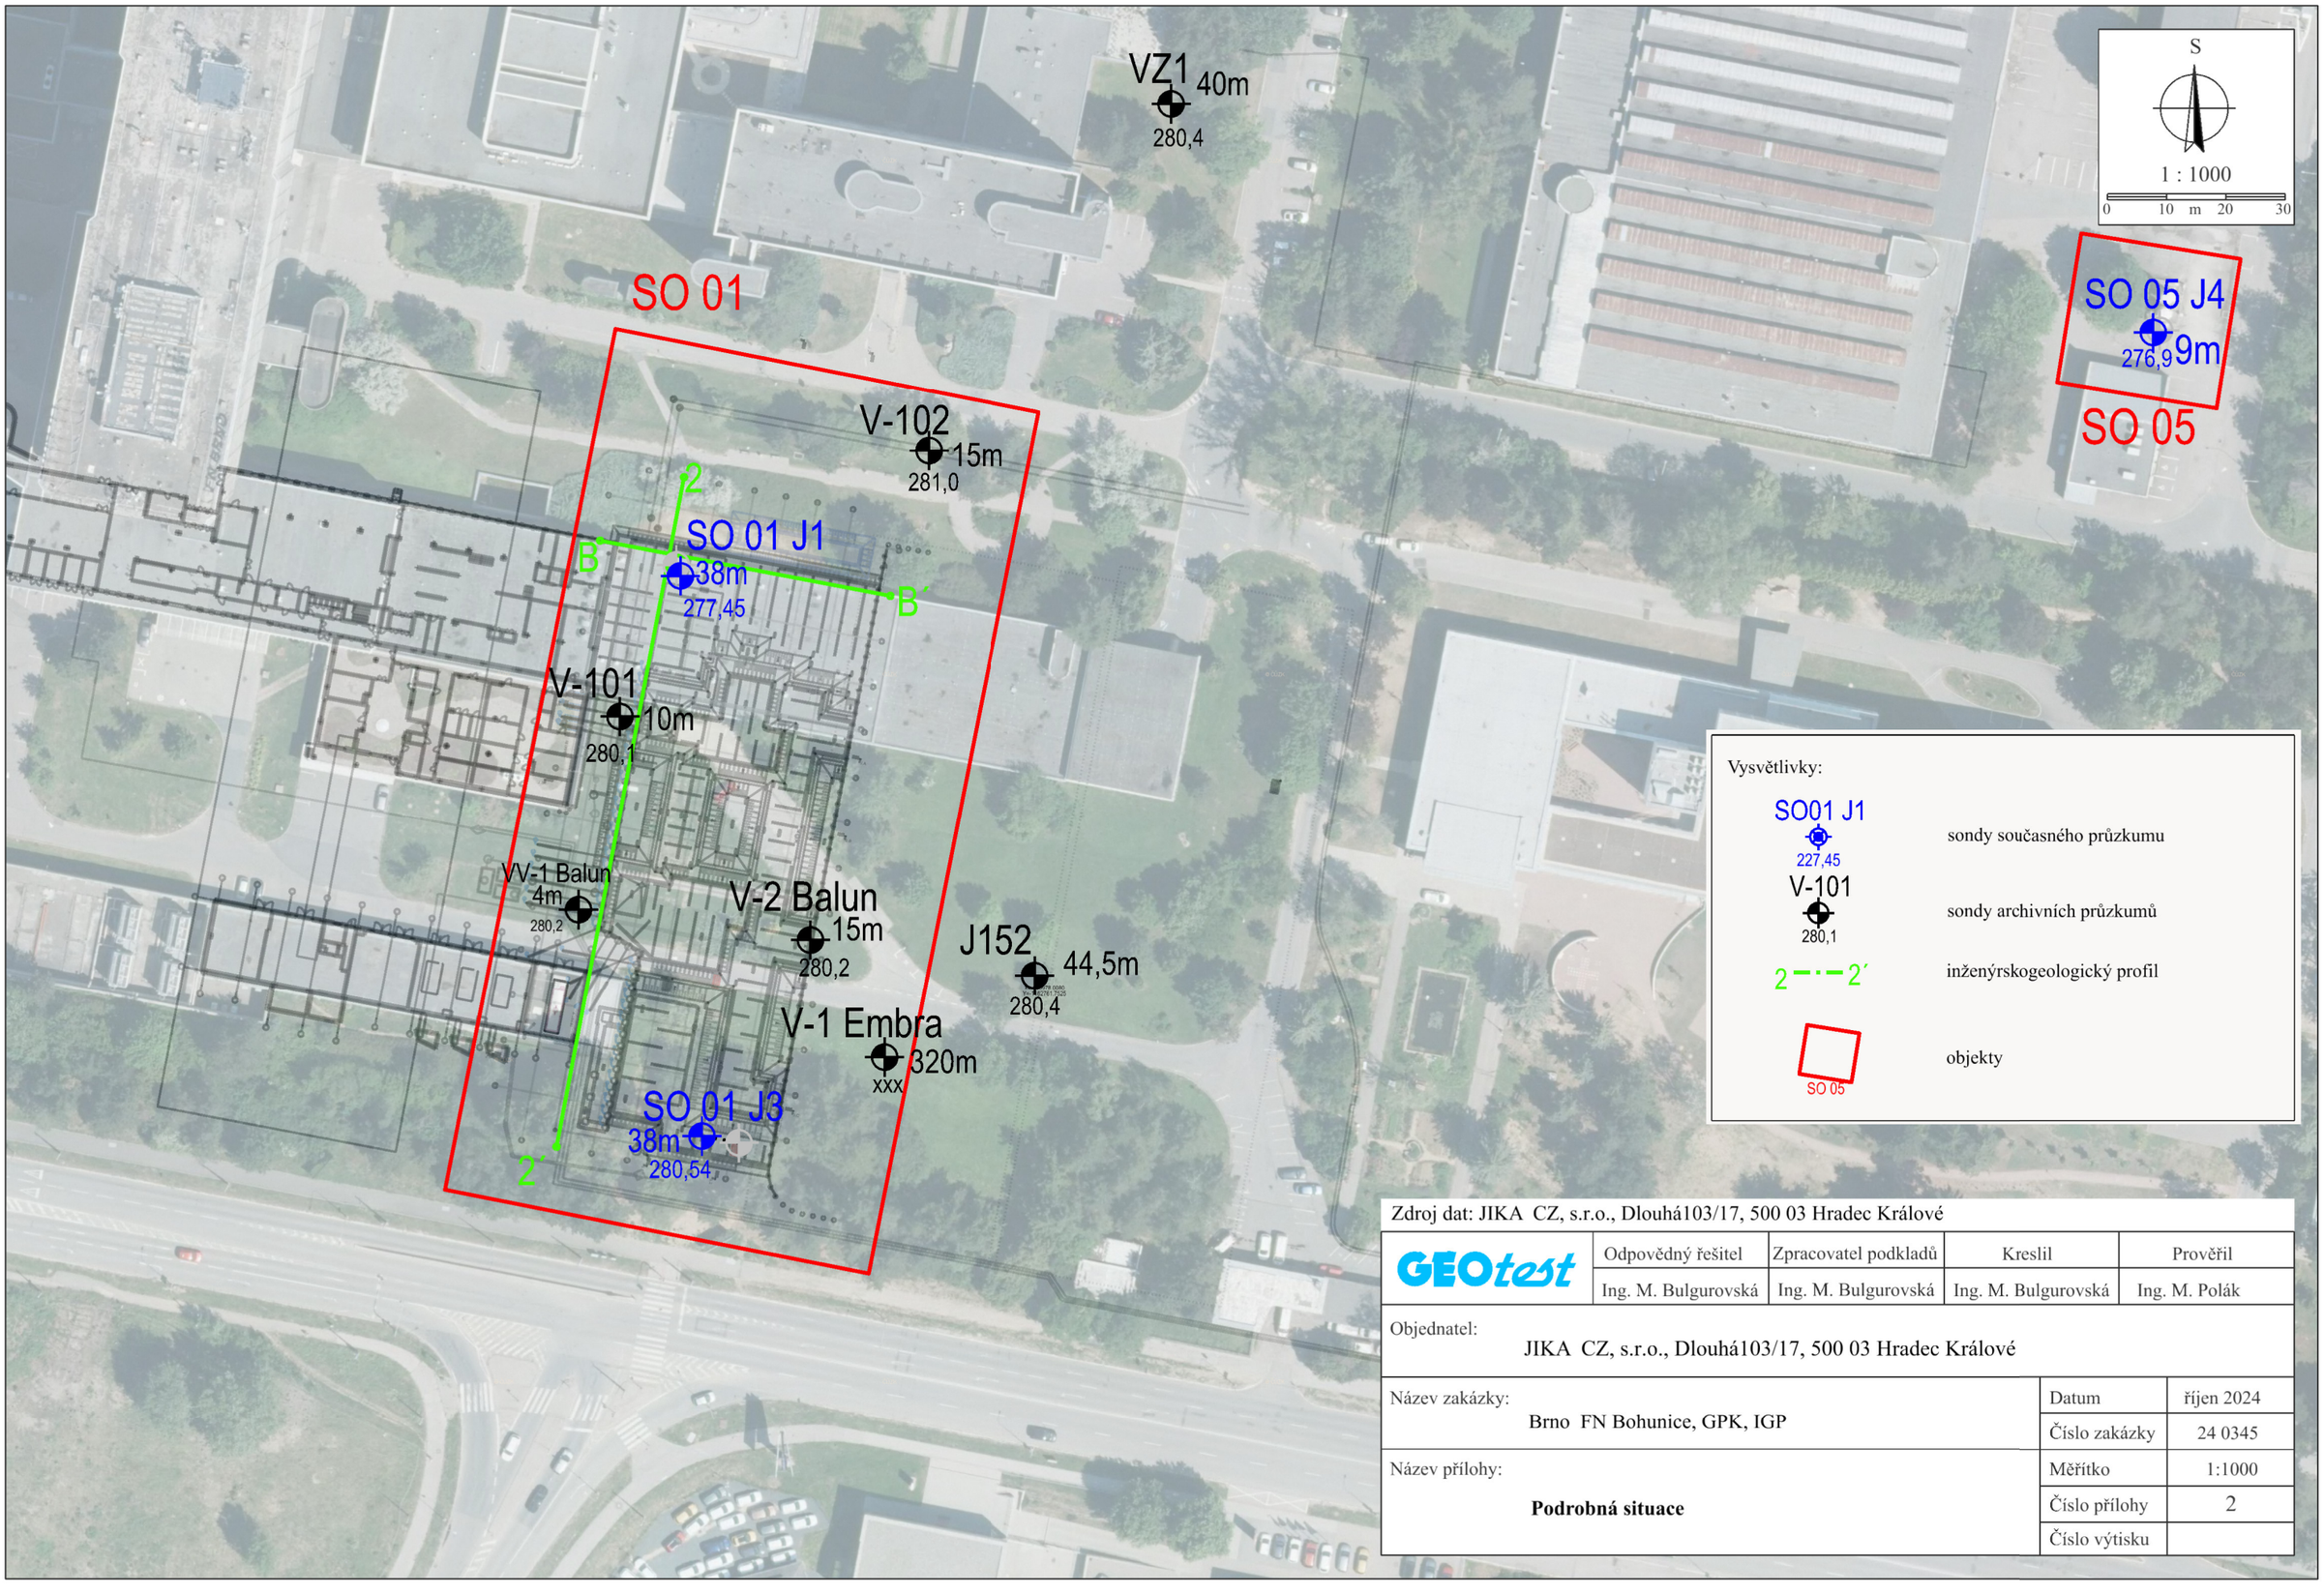

Zdroj dat: JIKA CZ, s.r.o., Dlouhá103/17, 500 03 Hradec Králové

GEOtest	Odpovědný řešitel	Zpracovatel podkladů	Kreslil	Prověřil
	Ing. M. Bulgurovská	Ing. M. Bulgurovská	Ing. M. Bulgurovská	Ing. M. Polák

Objednatel: JIKA CZ, s.r.o., Dlouhá103/17, 500 03 Hradec Králové

Název zakázky: Brno FN Bohunice, GPK, IGP	Datum	říjen 2024
	Číslo zakázky	24 0345
Název přílohy: **Podrobná situace**	Měřítko	1:1000
	Číslo přílohy	2
	Číslo výtisku	