

**Korespondenční adresa**

Teplárny Brno, a.s.  
Okružní 828/25  
638 00 Brno-Lesná

Ing. Milan Nejezchleba  
Na Járku 496  
691 01 Moravský Žižkov

VÁŠ DOPIS ZNAČKY / ZE DNE  
08.01.2025

NAŠE ZNAČKA  
00477/2025/TB

VYŘÍZUJE / LINKA  
Šlezingerová / 545 162 845  
slezingerova@teplarny.cz

V BRNĚ DNE  
09.01.2025

Věc: Stanovisko k projektové dokumentaci

Akce	Novostavba trafostanice TS 9, propojení TS 5, kabelové vedení, zpevněné plochy
Žadatel, IČO	Ing. Milan Nejezchleba, IČO: 74256688
Stavebník, IČO	Fakultní nemocnice Brno, IČO: 65269705
Zpracovatel PD, IČO	Ing. Milan Nejezchleba, IČO: 74256688
Účel stanoviska	Pro stavební povolení a umístění stavby
Platnost stanoviska	Do 09/01/2027
MČ, k.ú.	Brno – Starý Lískovec, Starý Lískovec

Vážený pane inženýre,

společnost Teplárny Brno, a.s. (dále jen TB) nemá k dokumentaci pro stavební povolení a umístění stavby námitek.

Rozsah akce, jak je zakreslen ve Vámi dodané dokumentaci, nekoliduje se zařízením ve vlastnictví ani ve správě TB a nezasahuje do ochranného pásma zařízení TB.

Toto stanovisko platí pro projektovou dokumentaci přiloženou k tomuto vyjádření, která je nedílnou součástí tohoto stanoviska a byla do TB doručena společně s Vaší žádostí dne 08/01/2025.

S pozdravem


**Ing. Pavel  
Škaroupka**

Digitálně podepsal  
Ing. Pavel Škaroupka  
Datum: 2025.01.09  
11:52:12 +01'00'

Ing. Pavel Škaroupka  
vedoucí oddělení rozvoje sítí a GIS





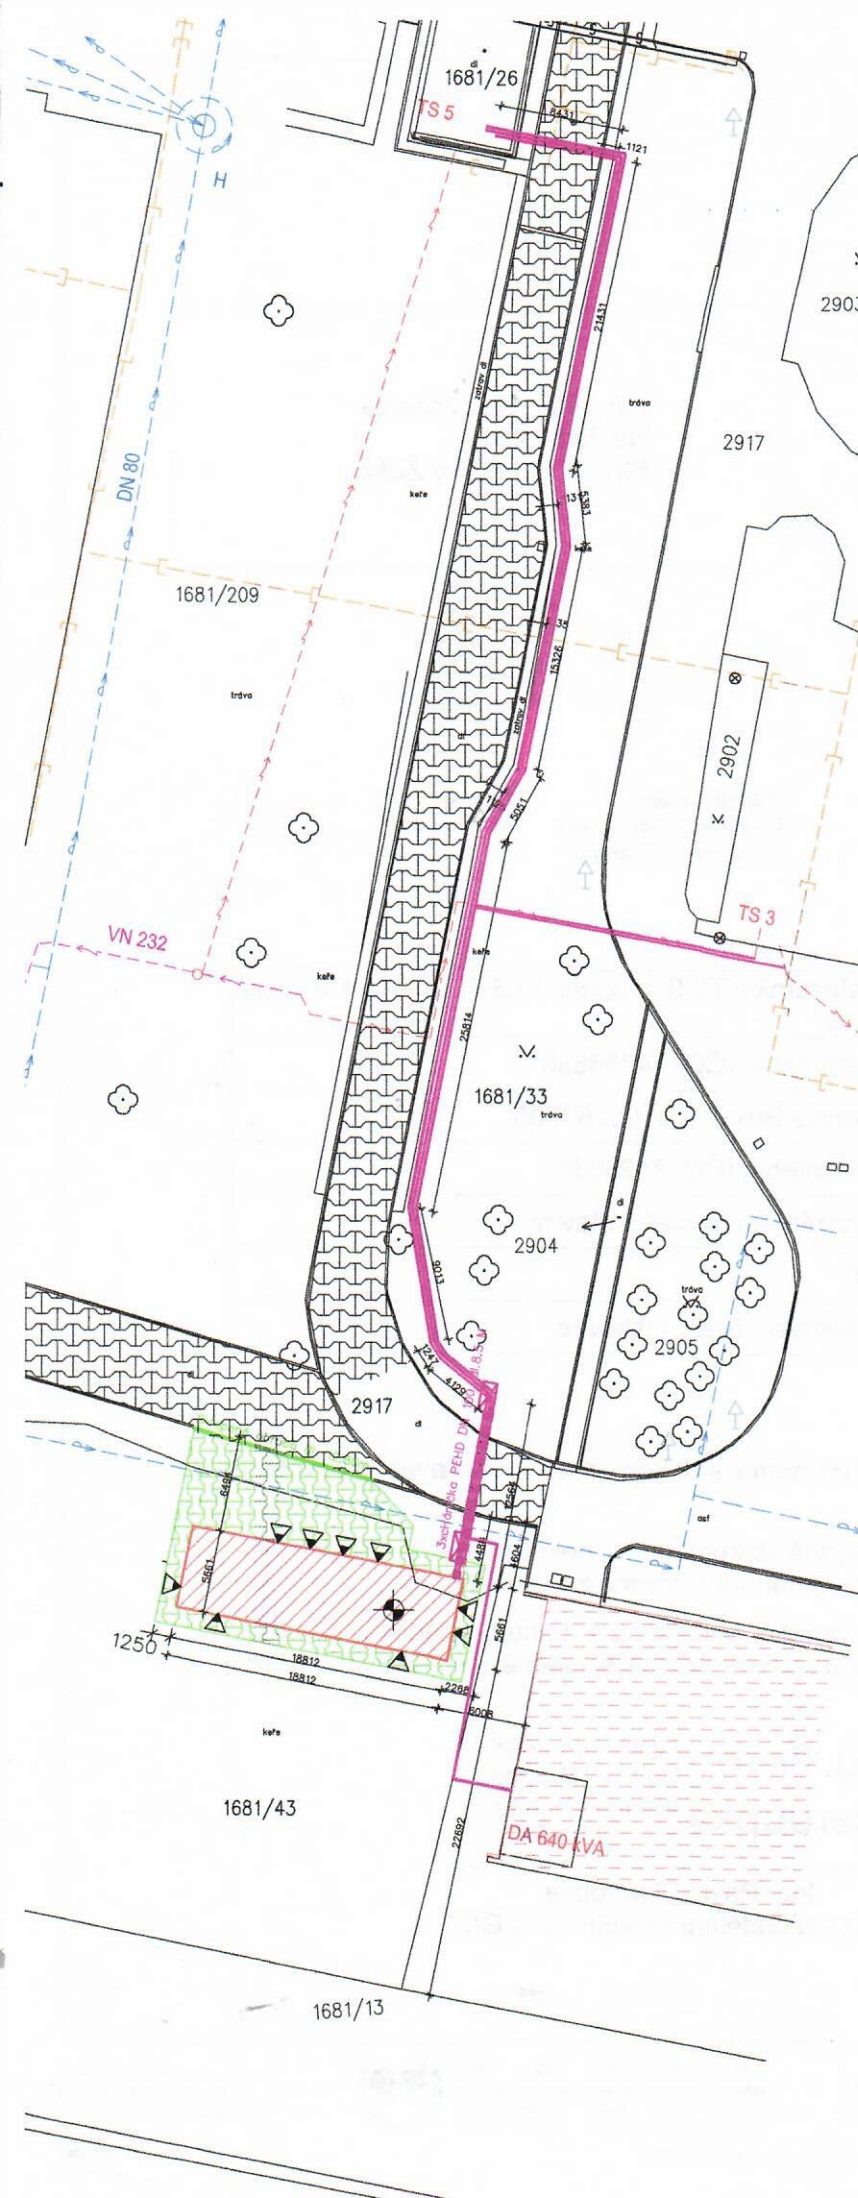

#### SEZNAM OBJEKTŮ

SO 01 KABELOVÉ VEDENÍ

SO 02 NOVÁ TRAFOSTANICE, ZPEVNĚNÉ PLOCHY

Legenda inženýrských sítí – stávající – aredlové rozvody

- vedení elektro aredlový rozvod
- vedení elektro aredlový rozvod
- vedení elektro aredlový rozvod
- Vodovod aredlový rozvod
- Kanalizace aredlový rozvod
- Stávající sousední budovy
- Stávající povrchy – komunikace – chodníky
- Zámková dlažba/asfalt

#### Legenda značek – nový stav

- Novostavba TS 9
- Zastavěná plocha – 106,47m<sup>2</sup>
- 0.000= 280,350 m.n.m
- Výška objektu – +2.500 m
- Zpevněné plochy – 133,40m<sup>2</sup>
- Jámy pro protlak 2x1m

- p.č. 3956/98 Dotčené pozemky
- p.č. 3956/98 Ostatní pozemky
- ▲ Vchod

#### Legenda značek – Nová kabeláž propojení TS 5 a nové TS

Propojení kabelem AXEKVCEJ 3x1x240 mm o délce 130,00m x 3 STEJNÝ KABEL

#### POZNÁMKA

Investor zajišťuje vyřízení inženýrských sítí  
Při realizaci přípojek bude muset být dodržena norma ČSN 736005  
Zákresy stávajících inženýrských sítí neslouží jako výčtový výkres

0.000= 280,350 m.n.m



Dokumentace je pouze pro stavební řízení

ZOOP.PROJEKTANT	VYPRACOVAL	KRESLIL	Ing. Milan Nejzchleba
Ing. Milan Nejzchleba	Ing. Milan Nejzchleba	Ing. Milan Nejzchleba	Projekční a inženýrská činnost
STAV. ÚRAD : Brno – Bohunice	KRAJ: Jihomoravský		Na Járku 496, Mor. Žitkov
INVESTOR: Fakultní nemocnice Brno, Jihlavská 340/20, Bohunice, 62500 Brno			tel.: 603 930075
AKCE: Novostavba trafostanice, propojení TS 5			milan.nejzchleba@seznam.cz
kabelové vedení, zpevněné plochy			FORMÁT
p.č. 1681/43, 2917, 1681/33			MÉRITKO 1:250
p.č. 1681/26, k.ú. Starý Lískovec			DATUM 05/2024
			ÚČEL DUR/DSP
			Čís.ZAK.
OBSAH:			Č.VÝKR.
KOORDINAČNÍ SITUACE – CELKOVÁ			PARÉ Č.
			C3