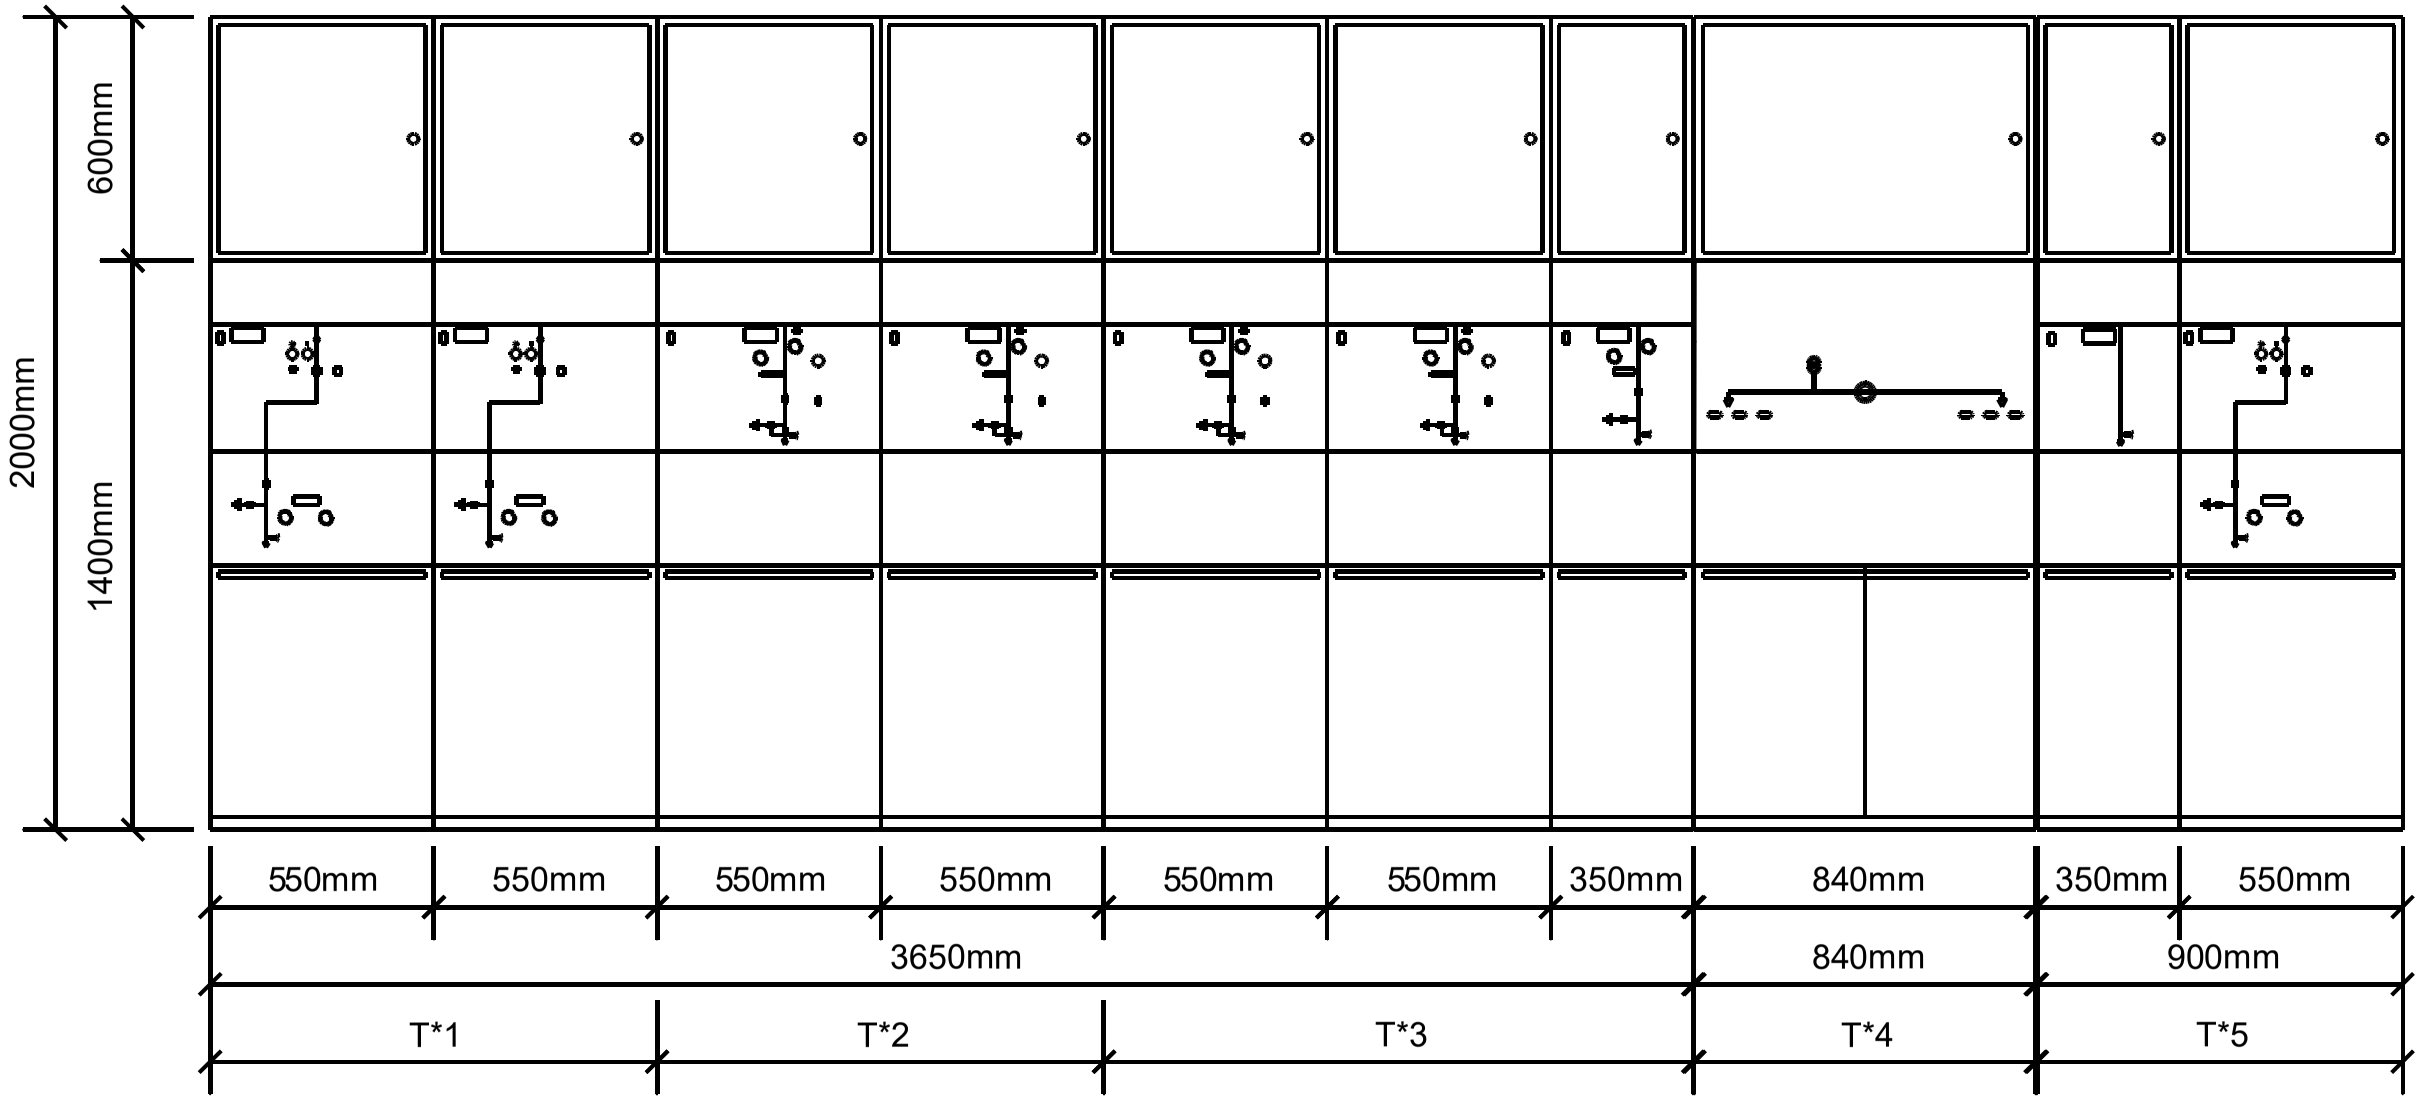

ZODP.PROJEKTANT	VYPRACOVAL	KRESLIL	SINTECH ENERGY Sintech-Energy s.r.o. Jezuitská 582/17, 602 00 Brno IČO: 092 04 300 jaros@sintechenergy.cz	
Bc. Petr Mana	Bc. Petr Mana	Bc. Petr Mana		
STAV. ÚRAD : Brno - Bohunice	KRAJ: Jihomoravský			
INVESTOR: Fakultní nemocnice Brno, Jihlavská 340/20, Bohunice, 62500 Brno			FORMÁT	3xA4
AKCE: FN Brno - Posílení elektrických rozvodů FN Brno v souvislosti s realizací projektu GKP projektová dokumentace II - TS 5 a TS 9 p.č. 1681/43, 2917, 1681/33 p.č. 1681/26, k.ú. Starý Lískovec			MĚŘÍTKO	1:50
			DATUM	01/2025
			ÚČEL	DPS
			ČÍS.ZAK.	
OBSAH: SO 01 Trafostanice TS 9, zpevněné plochy POHLED NA ROZVÁDĚČ RVN			Č.VÝKR. 22	PARÉ Č.