


ZÁKLADOVÁ DESKA - VÝZTUŽ HORNÍ VRSTVY

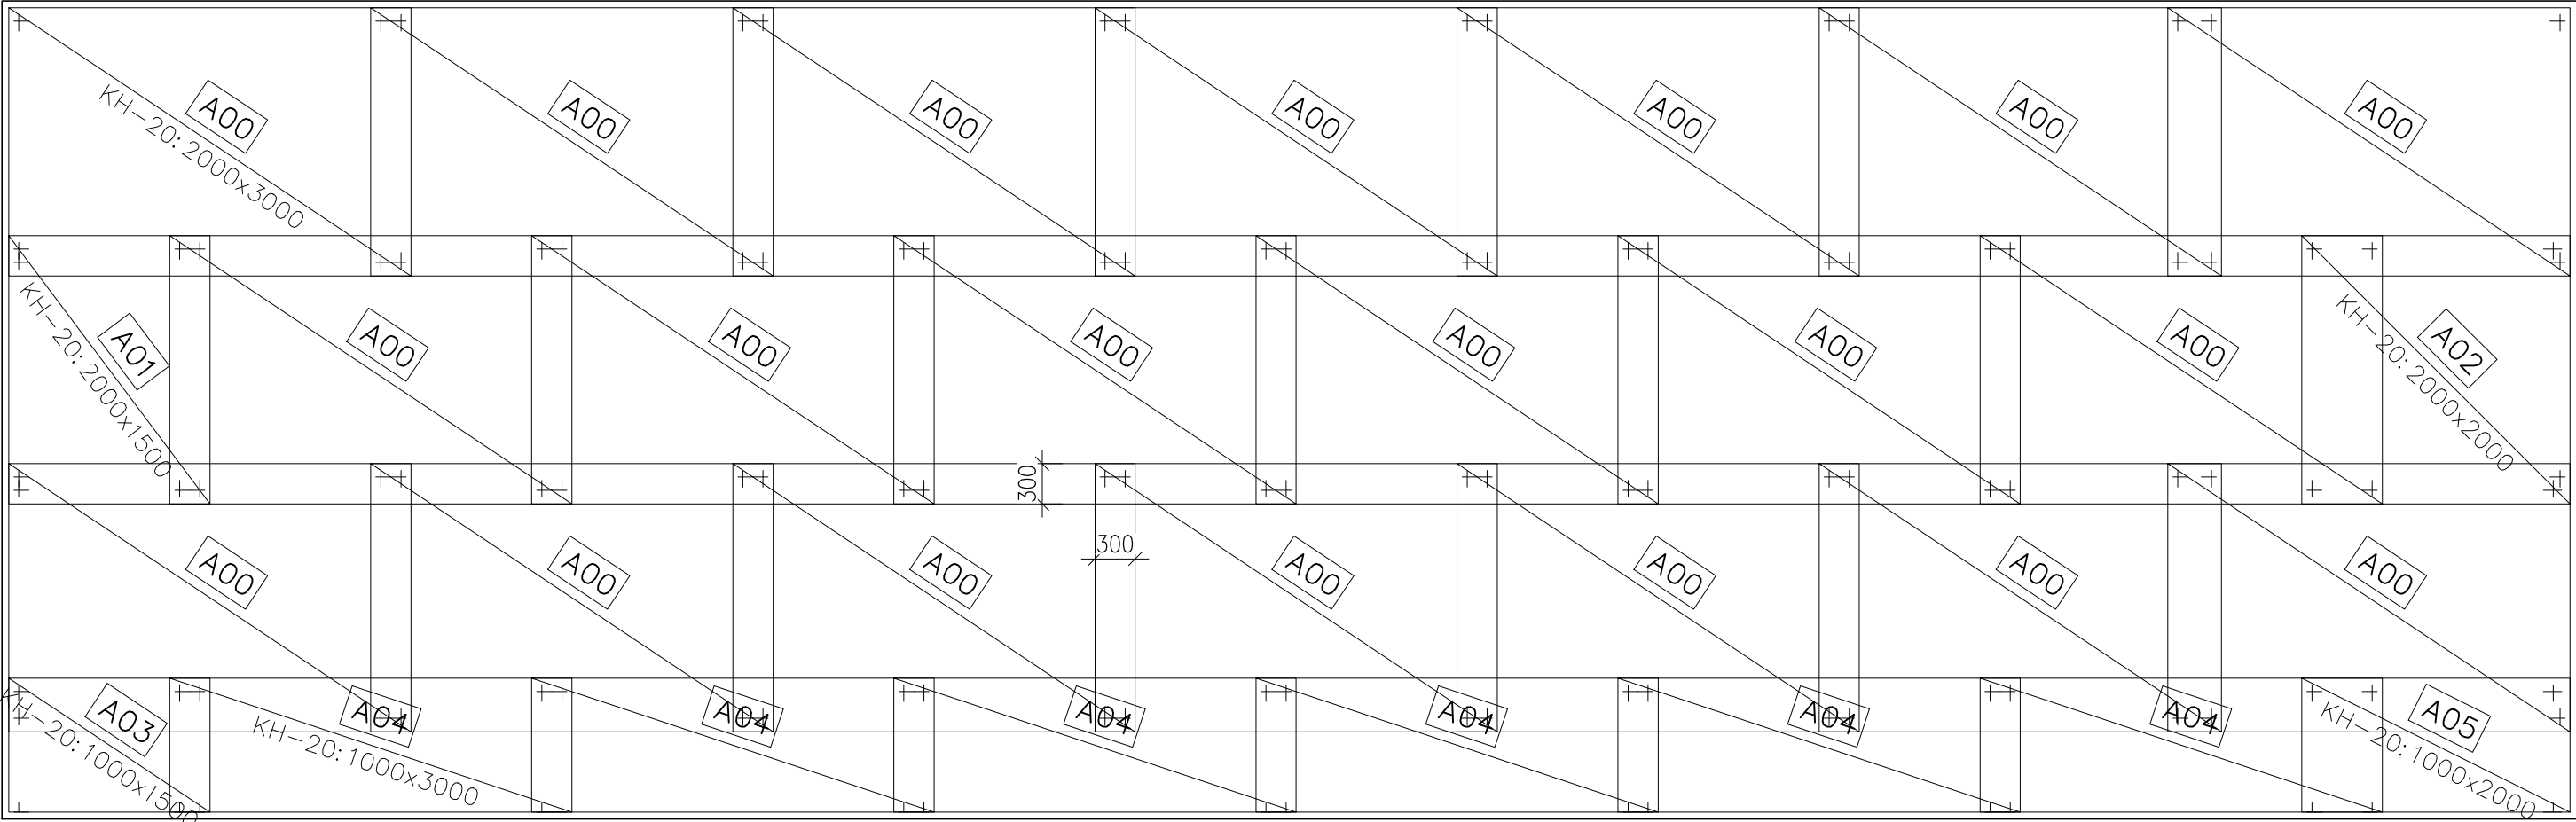

VÝKAZ SÍTÍ

Zn.	Sít	ks	Delka	Sírka	kg	Cel.kg
A00	KH-20	20	3000	2000	18.2	363.6
A01	KH-20	1	1500	2000	9.1	9.1
A02	KH-20	1	2000	2000	12.1	12.1
A03	KH-20	1	1500	1000	4.5	4.5
A04	KH-20	6	3000	1000	9.1	54.5
A05	KH-20	1	2000	1000	6.1	6.1

	KH-20	26	3000	2000	18.2	472.7
--	-------	----	------	------	------	-------

Hmotnost celkem:	472.7
------------------	-------

POUŽITÉ SÍTĚ

KH-20: ø6/150/150, 3000x2000, m=18.2kg

POZNÁMKY

- MINIMÁLNÍ DÉLKA STYKOVÁNÍ KARI SÍTÍ ø6 JE 300 mm, NENÍ-LI UVEDENO JINAK

BETON MUSÍ SPLŇOVAT POŽADAVKY ČSN EN 206 + ČSN P 73 2404

**BETON** **C 25/30 - XC2**

NAVRŽENO DLE ČSN EN 1992-1-1:2011

KRYTÍ 40 mm

**OCEL** **B500 B**

UVÁDĚNÉ DÉLKY JSOU VZTAŽENY K VNĚJŠÍMU LÍCÍ PRUTU

POLOMĚRY OBOUKŮ JSOU POLOMĚRY OHÝBACÍCH TRNŮ

NEZNAČENÉ POLOMĚRY JSOU 1/2 Dr,min

NEZNAČENÉ ÚHLY JSOU 45°, 90°, RESP. 180°

CELKOVÉ DÉLKY VLOŽEK JSOU STŘÍŽNÉ DÉLKY

ZODP. PROJEKTANT	VYPRACOVAL	KRESLIL		
Ing. Milan Nejezchleba	Ing. Lukáš UHER	Ing. Lukáš UHER		
OBEC:	Brno			
INVESTOR:	Fakultní nemocnice Brno Bohunice			
AKCE:			MĚŘÍTKO	1:50
			DATUM	02/2025
			ÚČEL	DPS
			Č. ZAK.	2025/02
OBSAH:			Č. VÝKRESU	PARÉ Č.
			<b>D.1.2.b03</b>	

**FAKULTNÍ NEMOCNICE BRNO BOHUNICE**  
**- ZALOŽENÍ ŽB KONTEJNERŮ TRAFOSTANICE**

**ZÁKLADOVÁ DESKA - VÝZTUŽ HORNÍ VRSTVY**