


ZÁKLADOVÁ DESKA - TVAR

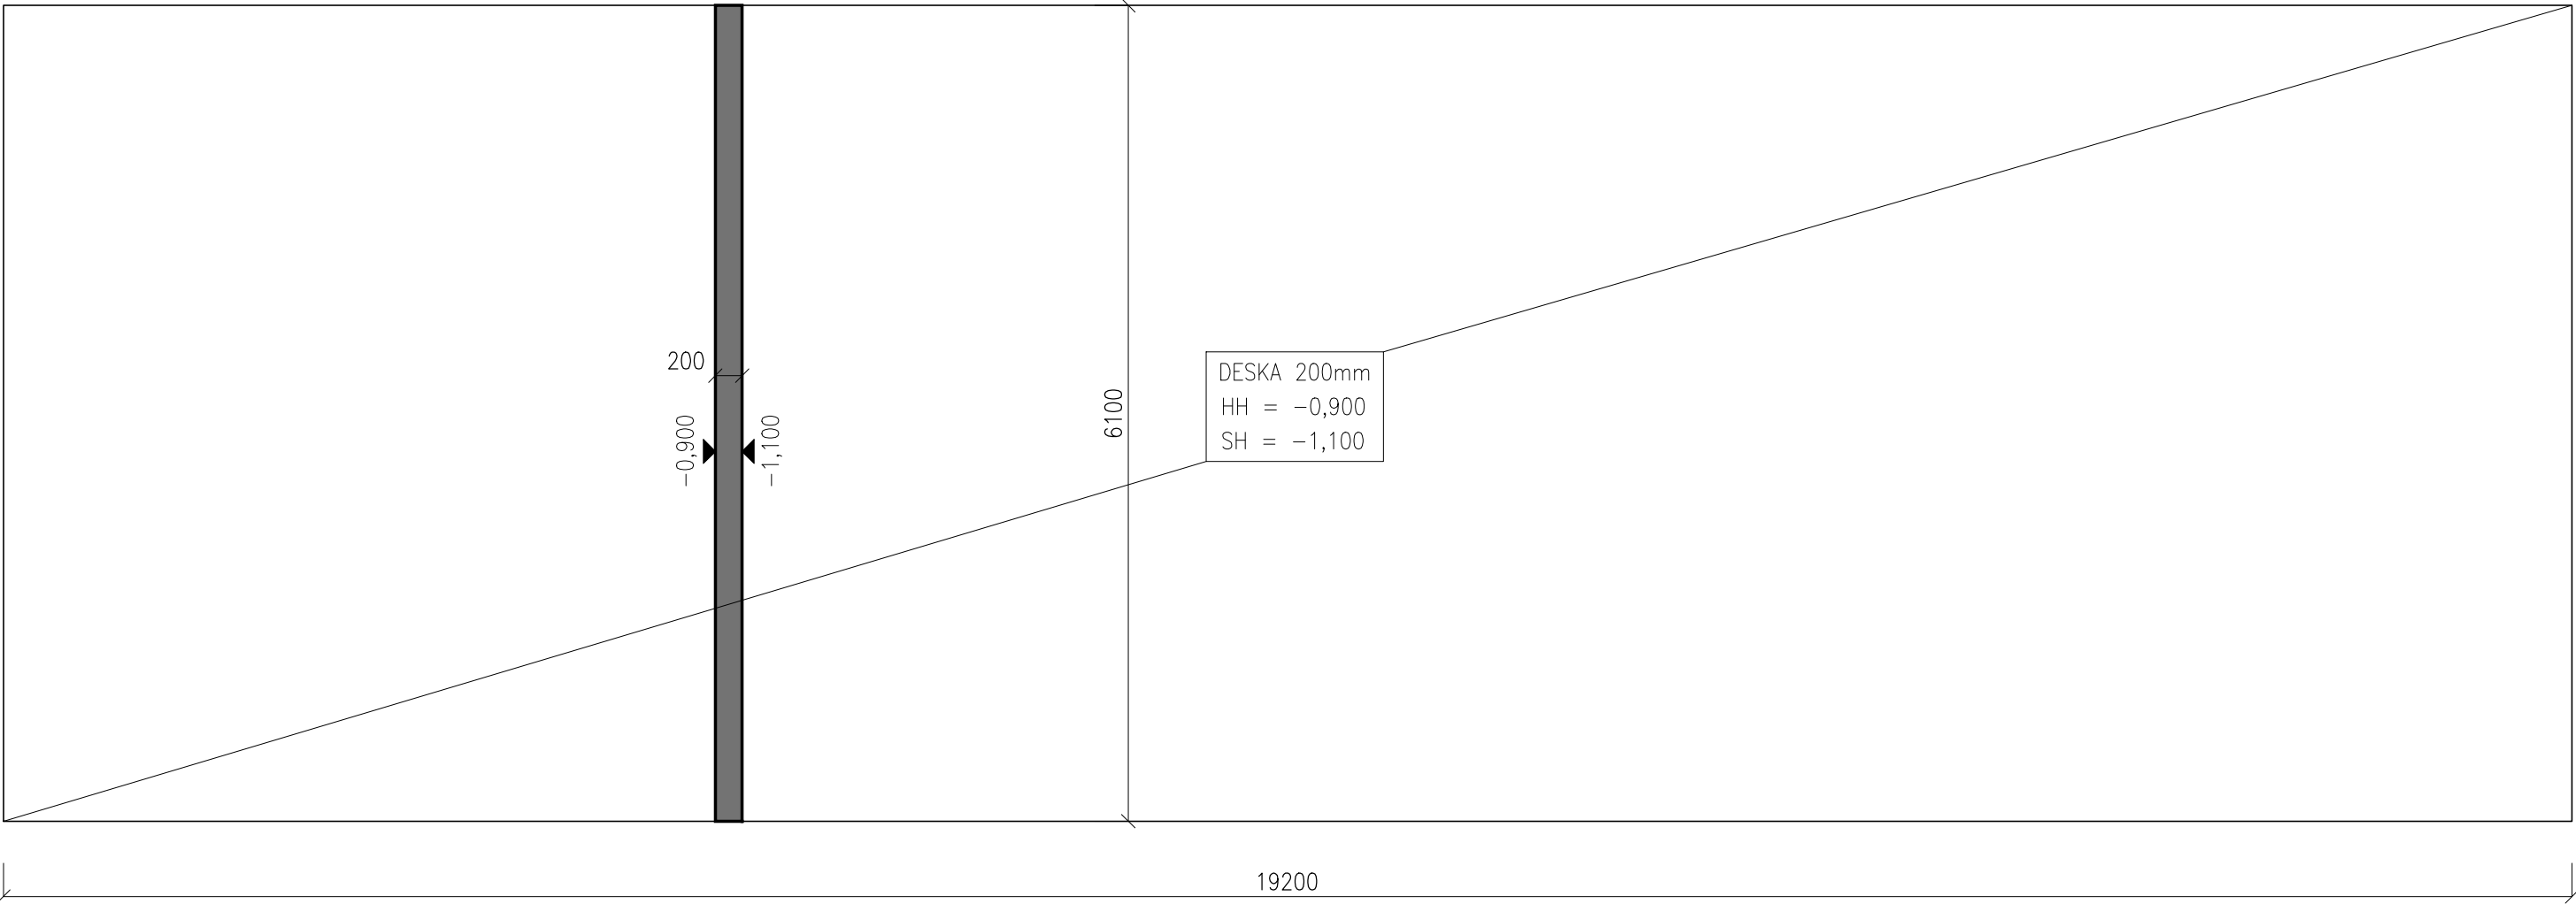

BETON DESKA **C 25/30 - XC2**
BETON MUSÍ SPLŇOVAT POŽADAVKY ČSN EN 206 + ČSN P 73 2404
NAVRŽENO DLE ČSN EN 1992-1-1:2011
OCEL **B500 B**

ZODP. PROJEKTANT	VYPRACOVAL	KRESLIL		
Ing. Milan Nejezchleba	Ing. Lukáš UHER	Ing. Lukáš UHER		
OBEC: Brno				
INVESTOR: Fakultní nemocnice Brno Bohunice				
AKCE: FAKULTNÍ NEMOCNICE BRNO BOHUNICE – ZALOŽENÍ ŽB KONTEJNERŮ TRAFOSTANICE			MĚŘÍTKO	1:50
			DATUM	02/2025
			ÚČEL	DPS
			Č. ZAK.	2025/02
OBSAH: ZÁKLADOVÁ DESKA - TVAR			Č. VÝKRESU D.1.2.b01	PARÉ Č.