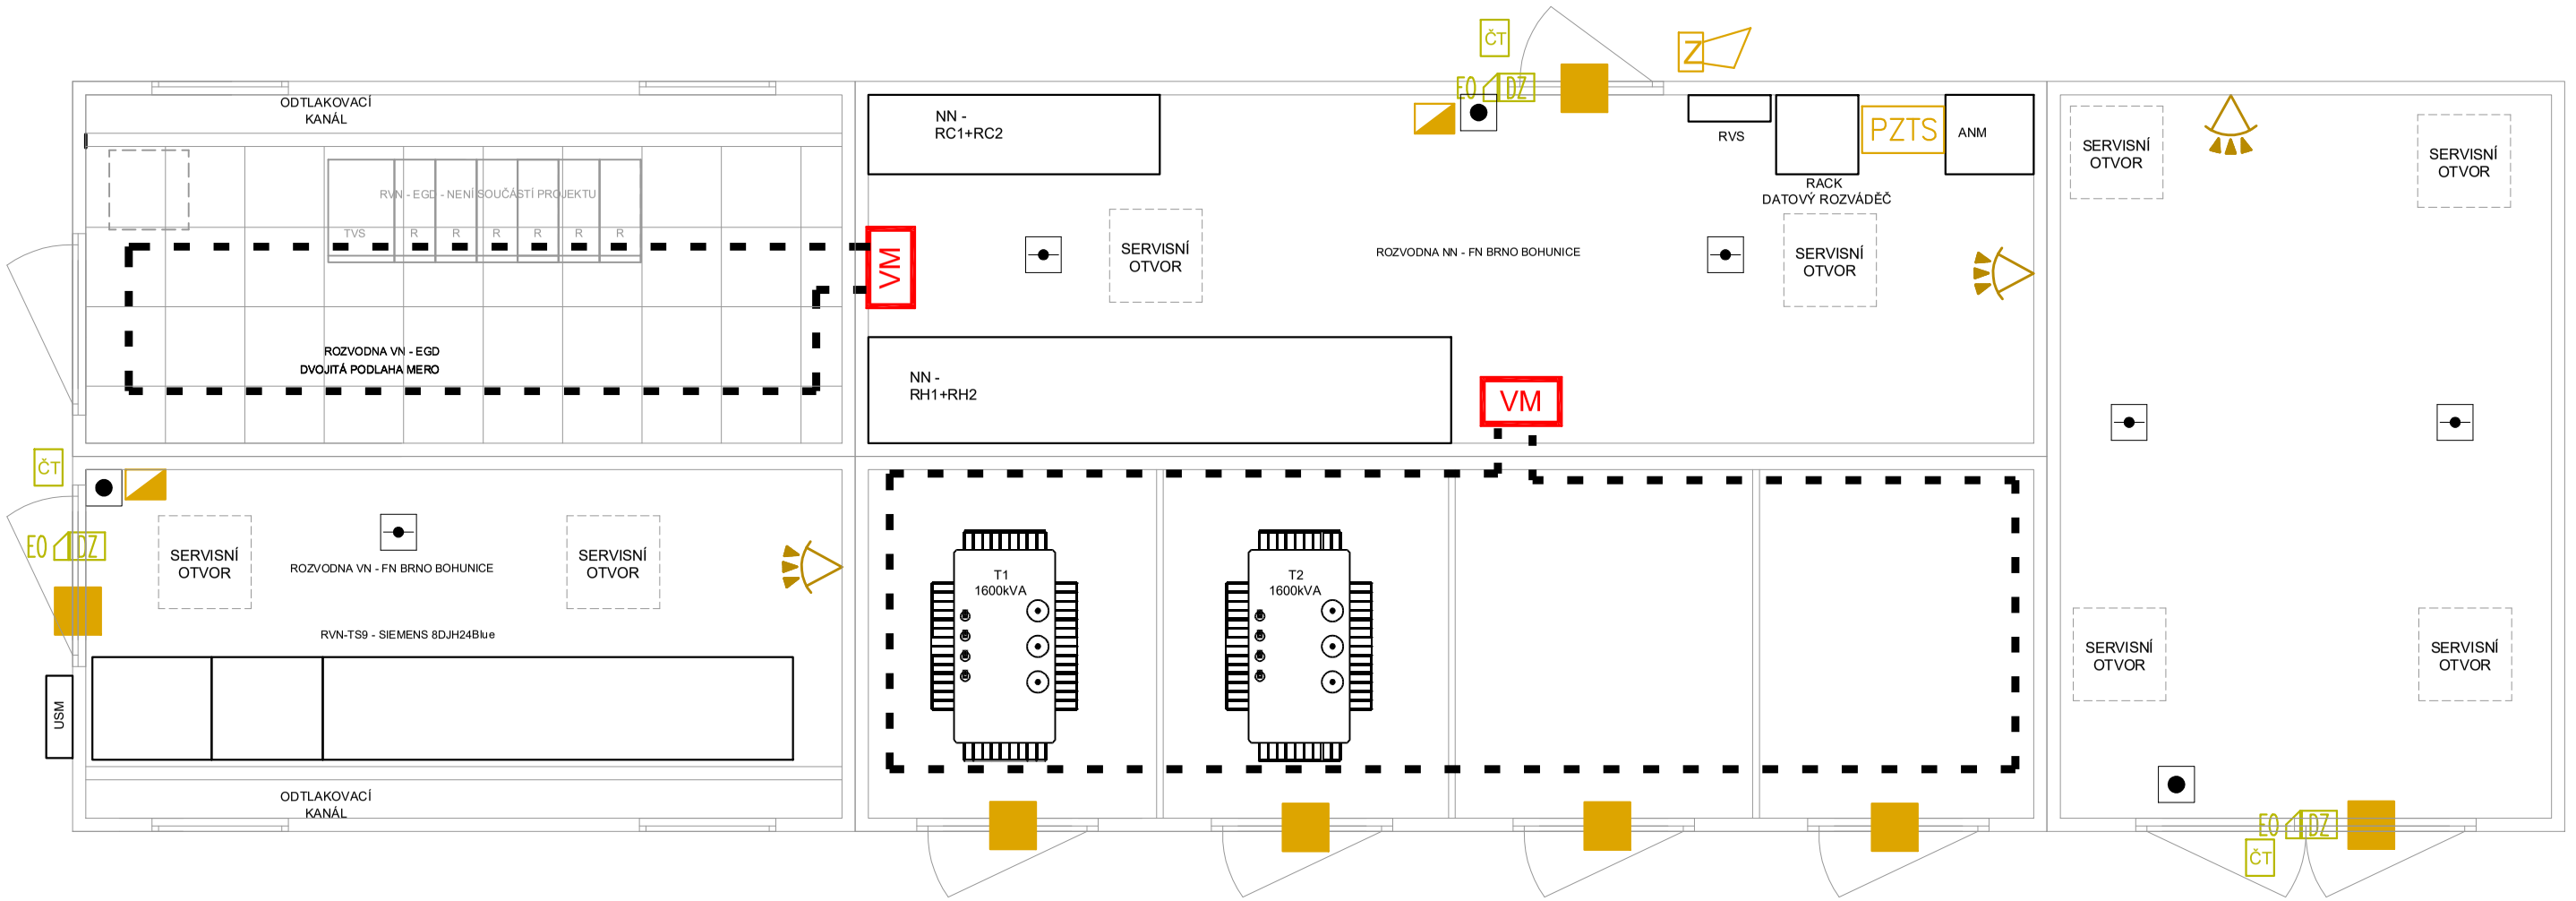

LEGENDA

- DETEKTOR PIR + MW
- MAGNETICKÝ KONTAKT NA DVEŘE
- MOTORICKÝ ZÁMEK DVEŘÍ
- SIRÉNA SE ZÁBLESKOVÝM MAJÁKEM
- ÚSTŘEDNA PZTS
- ČTEČKA
- KLÁVESNICE
- TLAČÍTKO HLÁSIČE SE SKLÍČKEM
- STROPNÍ ČIDLO KOUŘOVÉ
- VM — VYHODNOCOVACÍ JEDNOTKA PRO TEPLOTNÍ KABEL
- TEPLOTNÍ KABEL

0.000= 280.860 m.n.m

ZODP.PROJEKTANT	VYPRACOVAL	KRESLIL	
Bc. Petr Mana	Bc. Petr Mana	Bc. Petr Mana	
STAV. ÚRAD : Brno - Bohunice	KRAJ: Jihomoravský		
INVESTOR: Fakultní nemocnice Brno, Jihlavská 340/20, Bohunice, 62500 Brno			FORMÁT 2xA4
AKCE: FN Brno - Posílení elektrických rozvodů FN Brno v souvislosti s realizací projektu GKP projektová dokumentace II - TS 5 a TS 9 p.č. 1681/43, 2917, 1681/33 p.č. 1681/26, k.ú. Starý Lískovec			MĚŘÍTKO 1:50 DATUM 01/2025 ÚČEL DPS ČÍS.ZAK.
OBSAH: SO 01 Trafostanice TS 9, zpevněné plochy PŮDORYS PZTS			Č.VÝKR. 11 PARÉ Č.

SINTECH ENERGY
Sintech-Energy s.r.o.
Jezuitská 582/17, 602 00 Brno
IČO: 092 04 300
jaros@sintechenergy.cz