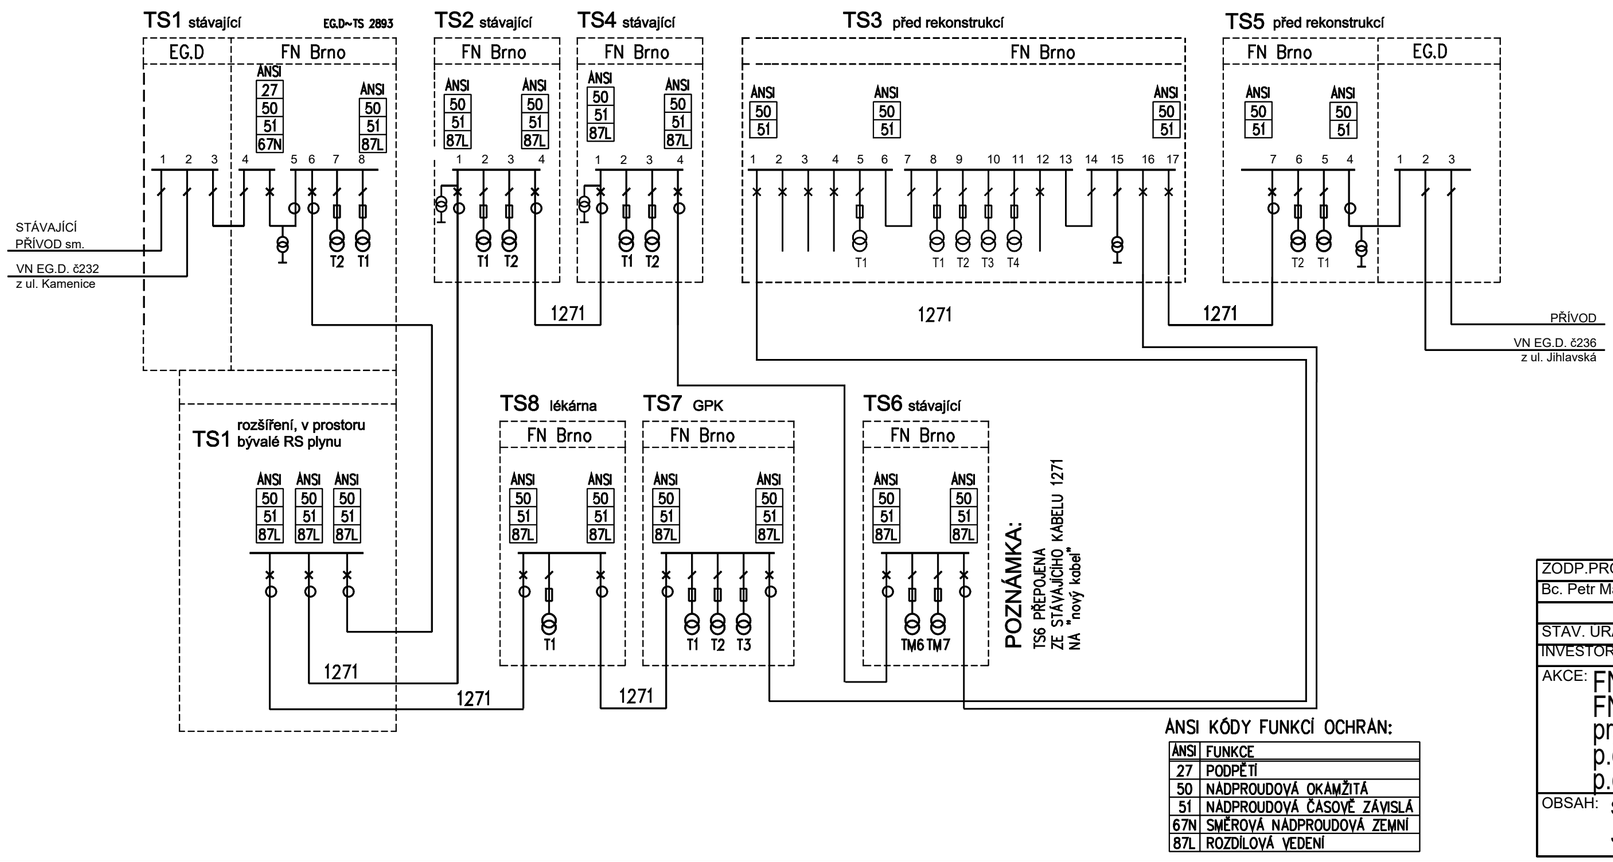

ANSI KÓDY FUNKCÍ OCHRAN:

ANSI	FUNKCE
27	PODPĚTÍ
50	NADPROUDOVÁ OKAMŽITÁ
51	NADPROUDOVÁ ČASOVĚ ZÁVISLÁ
67N	SMĚROVÁ NADPROUDOVÁ ZEMNÍ
87L	ROZDÍLOVÁ VEDENÍ

POZNÁMKA:

Kabely řídící techniky nejsou znázorněny, jsou vedeny ve všech trasách kabelů 22

ZODP.PROJEKTANT	VYPRACOVAL	KRESLIL
Bc. Petr Mana	Bc. Petr Mana	Bc. Petr Mana

STAV. ÚŘAD : Brno - Bohunice KRAJ: Jihomoravský

INVESTOR: Fakultní nemocnice Brno, Jihlavská 340/20, Bohunice, 62500 Brno

AKCE: FN Brno - Posílení elektrických rozvodů FN Brno v souvislosti s realizací projektu GKP projektová dokumentace II - TS 5 a TS 9 p.č. 1681/43, 2917, 1681/33 p.č. 1681/26, k.ú. Starý Lískovec

OBSAH: SO 02 Vnitro-areálové rozvody VN a NN JEDNOPÓLOVÉ SCHÉMA VN

SINTECH ENERGY
Sintech-Energy s.r.o.
Jezuitská 582/17, 602 00 Brno
IČO: 092 04 300
jaros@sintechenergy.cz

FORMÁT	4xA4
MĚŘÍTKO	
DATUM	01/2025
ÚČEL	DPS
ČÍS.ZAK.	
Č.VÝKR.	04
PARÉ Č.	