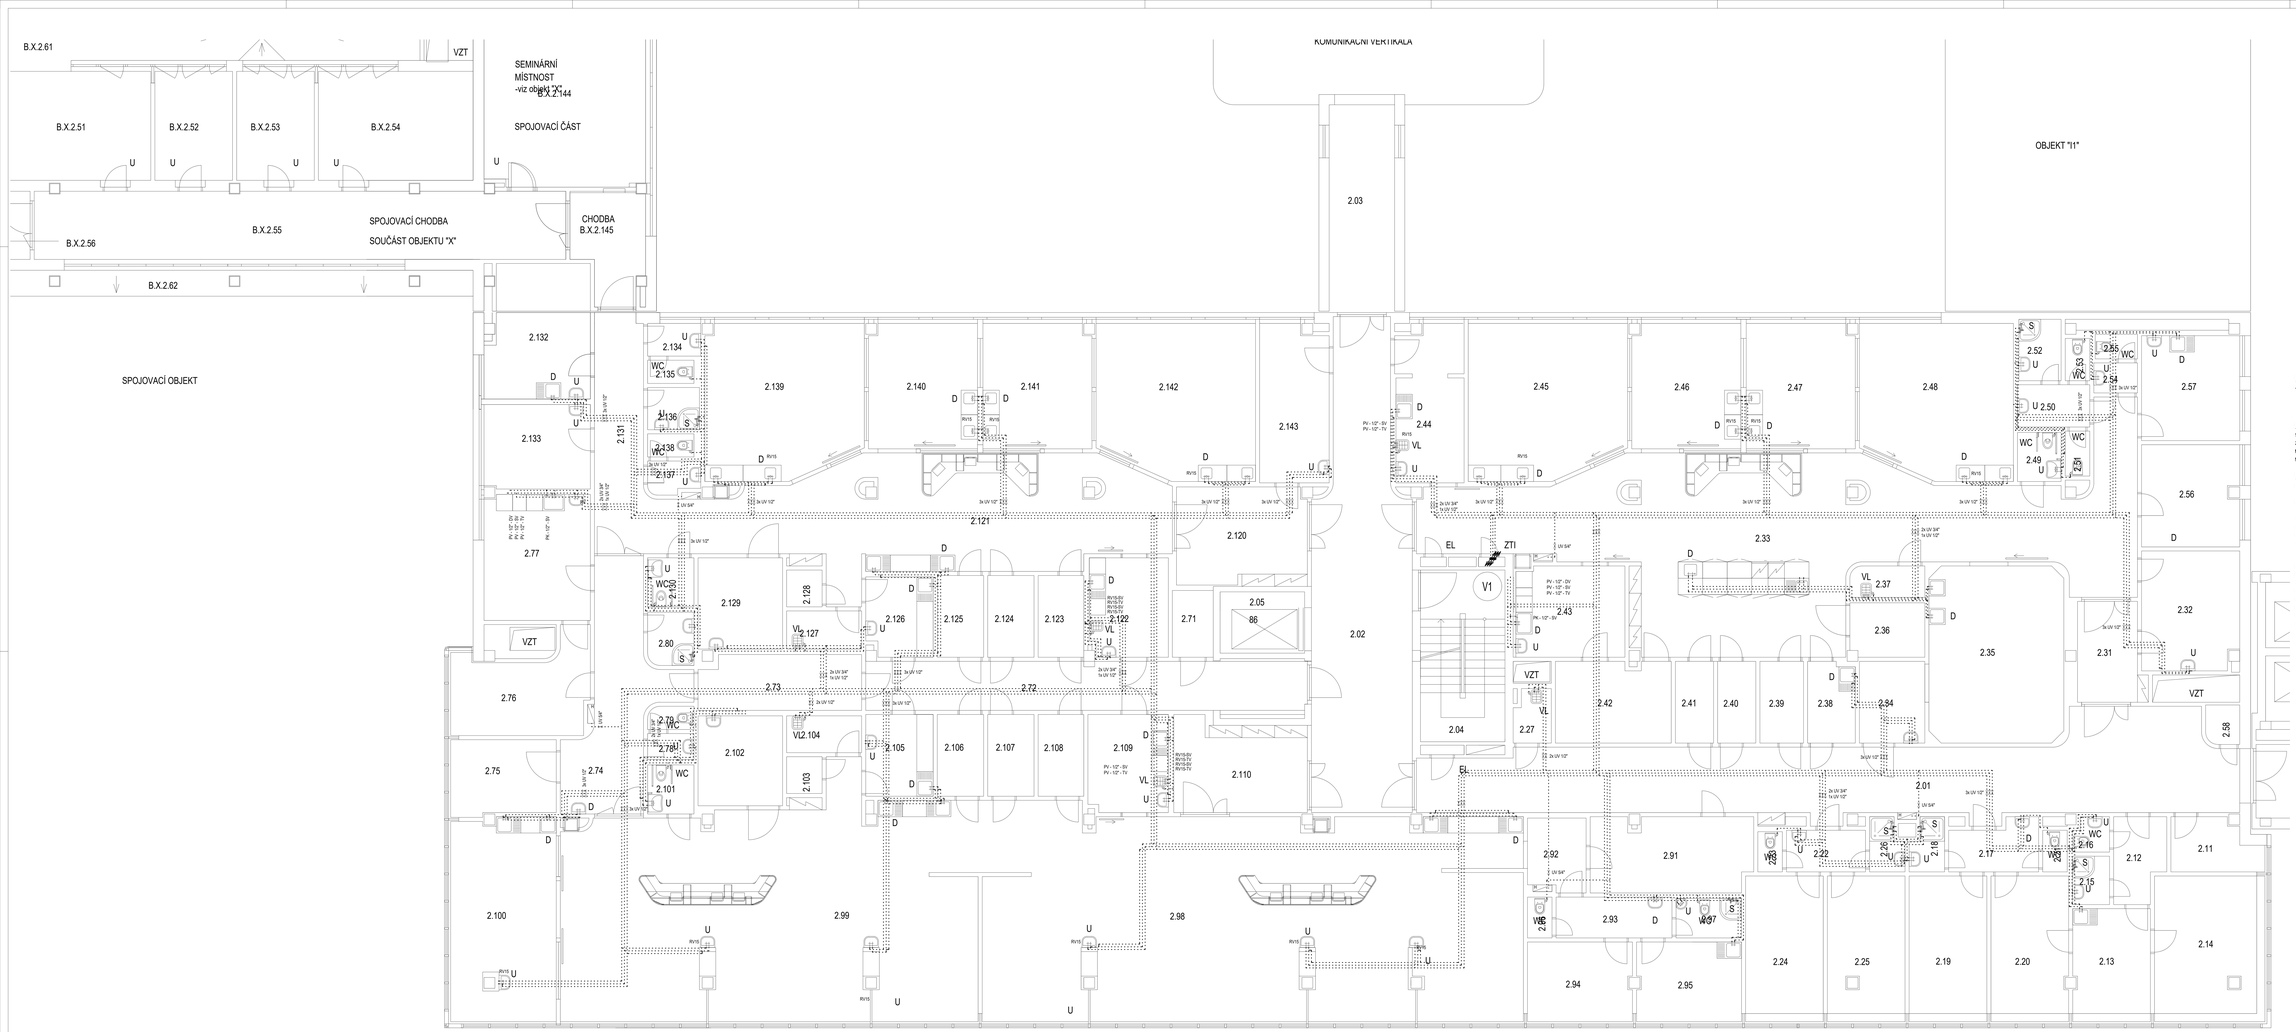

LEGENDA POTRUBÍ-VODOVOD-DEMONTÁŽ:

STÁVAJÍCÍ VODOVODNÍ POTRUBÍ - DEMONTOVÁNO

V1 OZNAČENÍ STOUPACÍHO POTRUBÍ VODOVODU

POZNÁMKA:

1) NOVÉ VODOVODNÍ POTRUBÍ BUDE VEDENO V MAXIMÁLNÍ MÍŘE VE STÁVAJÍCÍCH TRASÁCH
2) TRASY POTRUBÍ VYCHÁZÍ Z ARCHIVNÍ DOKUMENTACE A OBOHZORY JEDNOTLIVÝCH OBJEKTŮ. TYTO TRASY MOHOU BÝT V NĚKTERÝCH PŘÍPADECH VEDENY JINAK, NEŽ JE PŘEDPOKLÁDÁNO. PŘED ZAHÁJENÍM PRACÍ JE NUTNO TYTO TRASY OVĚŘIT A V PŘÍPADĚ ROZDÍLŮ SE JIM PŘIZPŮSOBIT.

LEGENDA DEMONTOVANÝCH ZAŘIZOVACÍCH PŘEDMĚTŮ:

U	UMYVADLO - DEMONTÁŽ - BATERIE SMĚŠOVACÍ PÁKOVÁ NÁSTĚNNÁ; ZÁPACHOVÁ UZÁVĚRKA K UMYVADLU
D	KUCHYŇSKÝ DŘEZ - DEMONTÁŽ - BATERIE SMĚŠOVACÍ NÁSTĚNNÁ PÁKOVÁ; ZÁPACHOVÁ UZÁVĚRKA DŘEZOVÁ
WC	ROHOVÝ VENTIL, PŘÍPOJOVACÍ HADIČKA K WC - DEMONTÁŽ
S	SPRCHA - DEMONTÁŽ - BATERIE SMĚŠOVACÍ NÁSTĚNNÁ PÁKOVÁ + PŘÍSLUŠENSTVÍ
RV	ROHOVÝ VENTIL (NAPOJENÍ ZDRAVOTNICKÝCH PŘEDMĚTŮ) - DEMONTÁŽ
VL	VÝLEVKA - DEMONTÁŽ - BATERIE SMĚŠOVACÍ NÁSTĚNNÁ PÁKOVÁ, ROHOVÝ VENTIL POD STROPEM + KOVOVÁ HADIČKA

POZNÁMKA:

DEMONTÁŽ ZAŘIZOVACÍCH PŘEDMĚTŮ JE SOUČÁSTÍ DODÁVKY STAVBY. DODÁVKOU ZTI JE DEMONTÁŽ VODOVODNÍCH BATERIÍ, ROHOVÝCH VENTILŮ A ZÁPACHOVÝCH UZÁVĚREK.
PŘI DEMONTÁŽI KUCHYŇSKÝCH DŘEZŮ BUDE ODTOKOVÝ VENTIL NEICHÁN STÁVAJÍCÍ, NOVÁ BUDE POUZE ZÁPACHOVÁ UZÁVĚRKA (V PŘÍPADĚ, ŽE JE DŘEZ S NAPOJENÍM ODKAPÁVAJÍCÍ PLOCHY NA KANALIZACI, BUDE TOTO NAPOJENÍ NECHÁNO STÁVAJÍCÍ - JE SOUČÁSTÍ DODÁVKY DŘEZU).
PŘI DEMONTÁŽI NEPEVNÝCH DŘEZŮ V OSTATNÍCH MÍSTNOSTECH BUDE ODTOKOVÝ VENTIL NECHÁN STÁVAJÍCÍ, NOVÁ BUDE POUZE ZÁPACHOVÁ UZÁVĚRKA.

ORIENTAČNÍ POZORYSNÉ SCHÉMA

VYPRACOVAL:		STAVEBNÍ PROJEKTANT:	KONTROLOVAL:
Bc. Jan Hrdlička		Ing. Petr Kominek	Ing. Petr Kominek
KRAJ:	Jihomoravský	OKRES:	Brno
INVESTOR:	Fakultní nemocnice Brno, Jihlavská 20, 625 00 Brno		
AKCE:	FN Brno - Oprava rozvodů vody v pavilonech I1, I2 Jihlavská 20, 625 00 Brno		
OBJEKT:	OBJEKT I2	ČÁST:	D.4.1.ZTI
OBSAH:	Půdorys 2.NP - demontáže		

Ateliér Petr Kominek
Energetický poradce a technolog
Lelekovice 764 79, tel.+420 604 466 643
www.atelierkominek.cz

FORMÁT:	A1
MĚŘÍTKO:	1:50
ČÍSLO:	06/2020
STUPEŇ:	DPS
ČÍSLO:	104
LIST:	