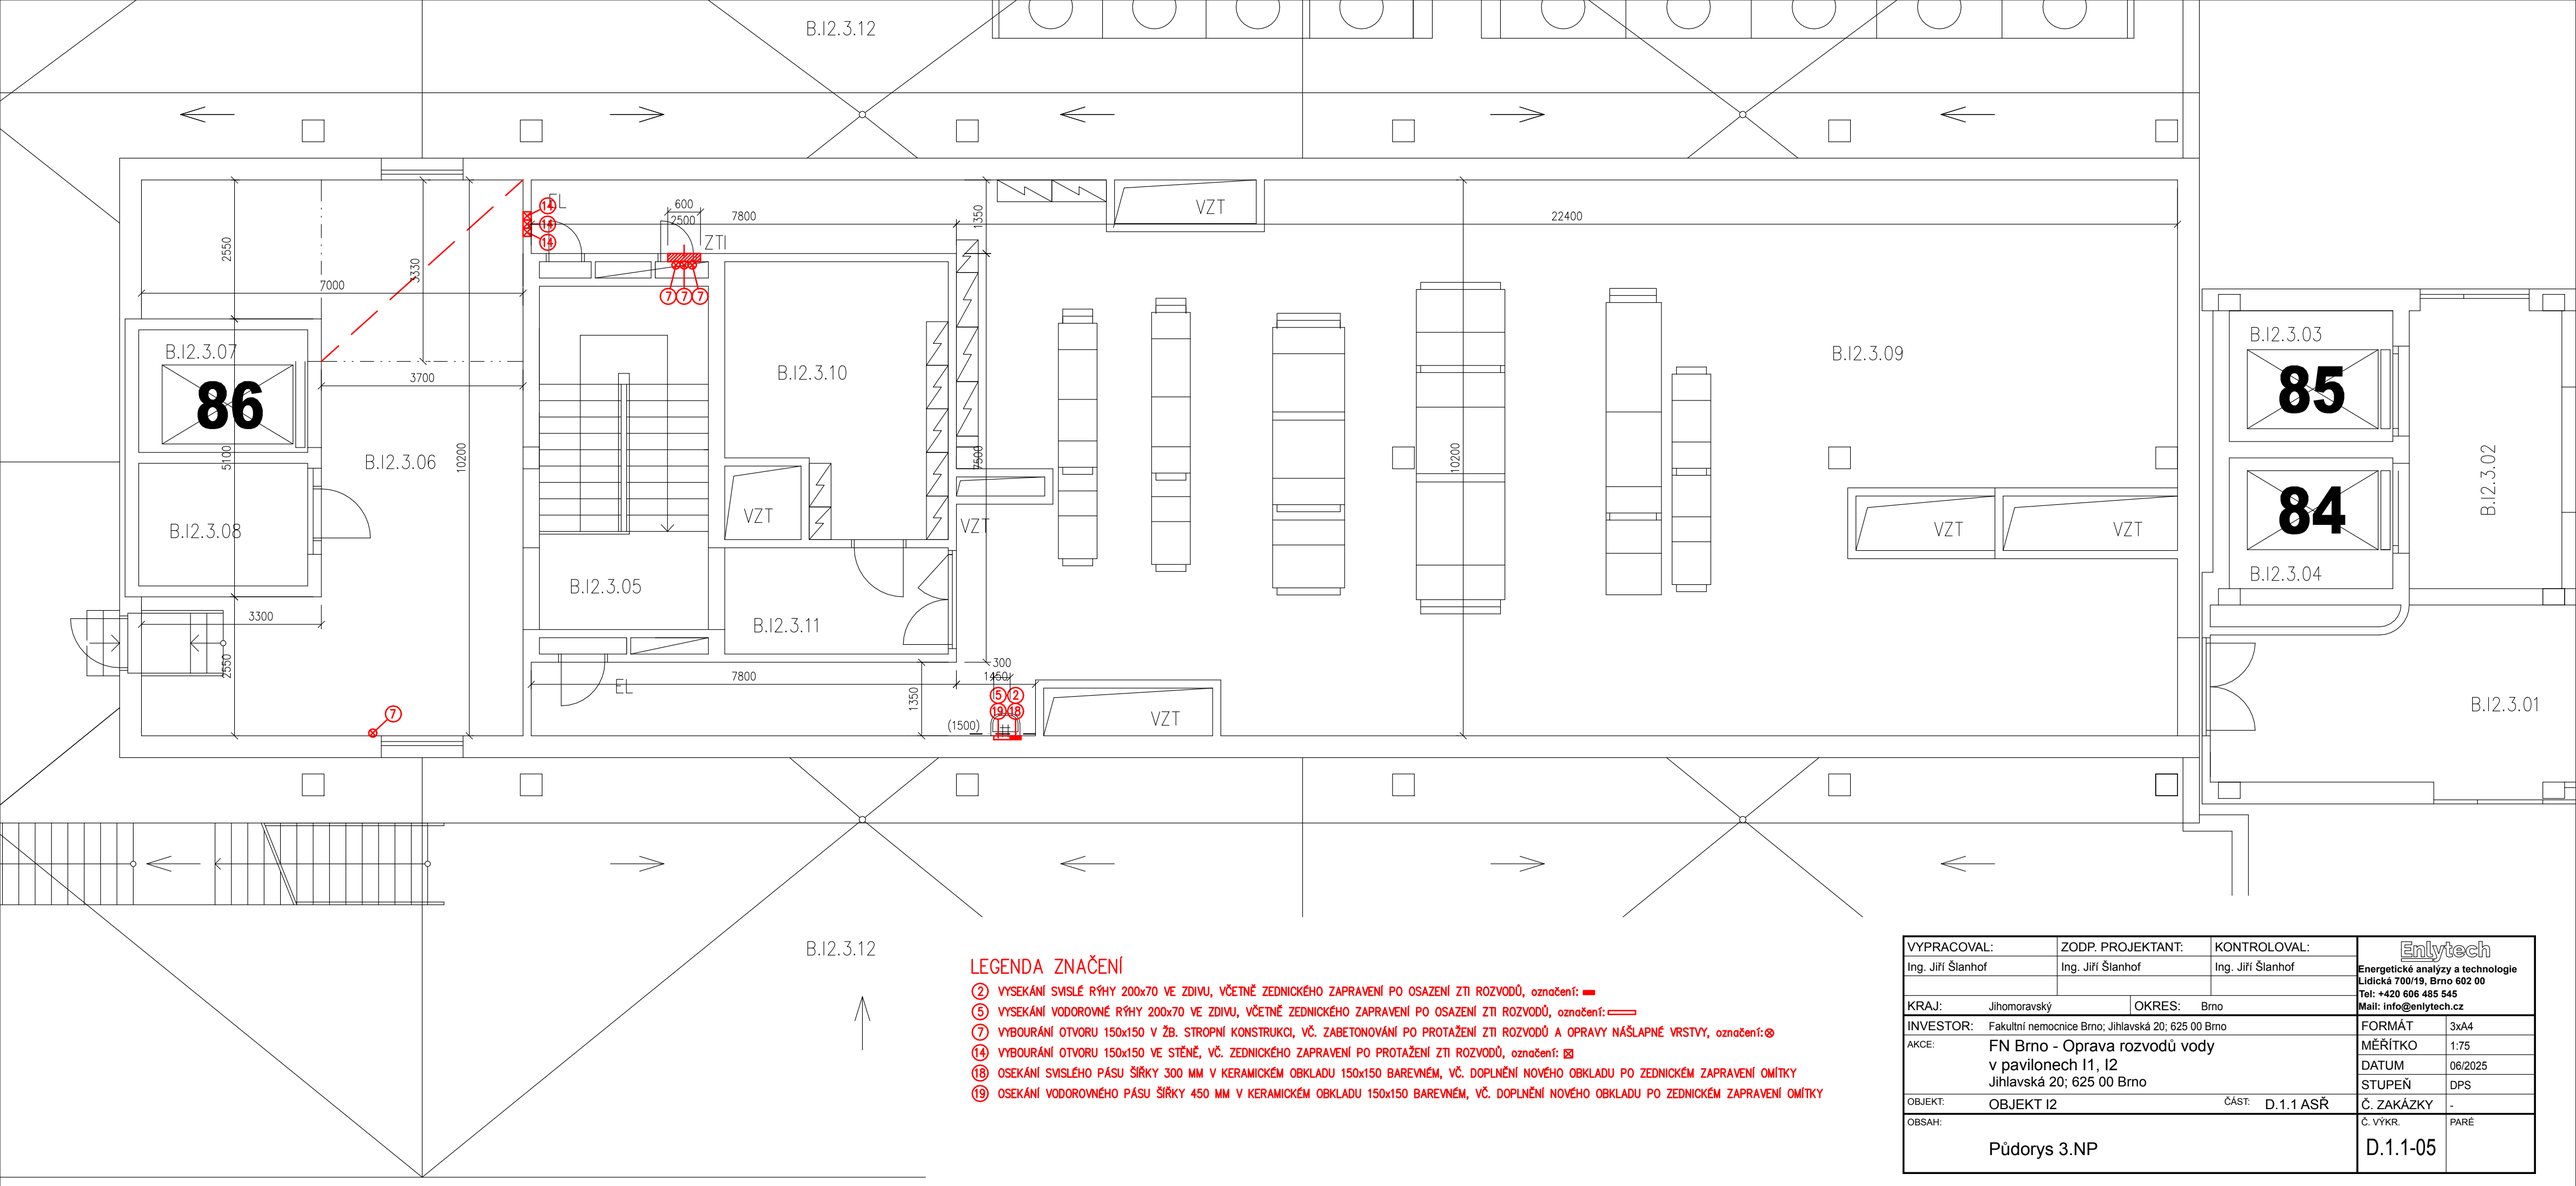

LEGENDA ZNAČENÍ

- (2) VYSEKÁNÍ SVISLÉ RÝHY 200x70 VE ZDIVU, VČETNĚ ZEDNICKÉHO ZAPRAVENÍ PO OSAZENÍ ZTI ROZVODŮ, označení: ▬
- (5) VYSEKÁNÍ VODOROVNÉ RÝHY 200x70 VE ZDIVU, VČETNĚ ZEDNICKÉHO ZAPRAVENÍ PO OSAZENÍ ZTI ROZVODŮ, označení: ▭
- (7) VYBOURÁNÍ OTVORU 150x150 V ŽB. STROPNÍ KONSTRUKCI, VČ. ZABETONOVÁNÍ PO PROTAŽENÍ ZTI ROZVODŮ A OPRAVY NÁŠLAPNÉ VRSTVY, označení: ⊗
- (14) VYBOURÁNÍ OTVORU 150x150 VE STĚNĚ, VČ. ZEDNICKÉHO ZAPRAVENÍ PO PROTAŽENÍ ZTI ROZVODŮ, označení: ⊠
- (18) OSEKÁNÍ SVISLÉHO PÁSU ŠÍŘKY 300 MM V KERAMICKÉM OBKLADU 150x150 BAREVNÉM, VČ. DOPLNĚNÍ NOVÉHO OBKLADU PO ZEDNICKÉM ZAPRAVENÍ OMÍTKY
- (19) OSEKÁNÍ VODOROVNÉHO PÁSU ŠÍŘKY 450 MM V KERAMICKÉM OBKLADU 150x150 BAREVNÉM, VČ. DOPLNĚNÍ NOVÉHO OBKLADU PO ZEDNICKÉM ZAPRAVENÍ OMÍTKY

VYPRACOVAL:	ZODP. PROJEKTANT:	KONTROLOVAL:	Enlytech Energetické analýzy a technologie Lidická 700/19, Brno 602 00 Tel: +420 606 485 545 Mail: info@enlytech.cz
Ing. Jiří Šlanhof	Ing. Jiří Šlanhof	Ing. Jiří Šlanhof	
KRAJ: Jihomoravský	OKRES: Brno		
INVESTOR: Fakultní nemocnice Brno; Jihlavská 20; 625 00 Brno			FORMÁT: 3xA4
AKCE: FN Brno - Oprava rozvodů vody v pavilonech I1, I2 Jihlavská 20; 625 00 Brno			MĚŘÍTKO: 1:75
			DATUM: 06/2025
			STUPEŇ: DPS
OBJEKT: OBJEKT I2	ČÁST: D.1.1 ASŘ		Č. ZAKÁZKY: -
OBSAH: Půdorys 3.NP			Č. VÝKR.: D.1.1-05 / PARÉ