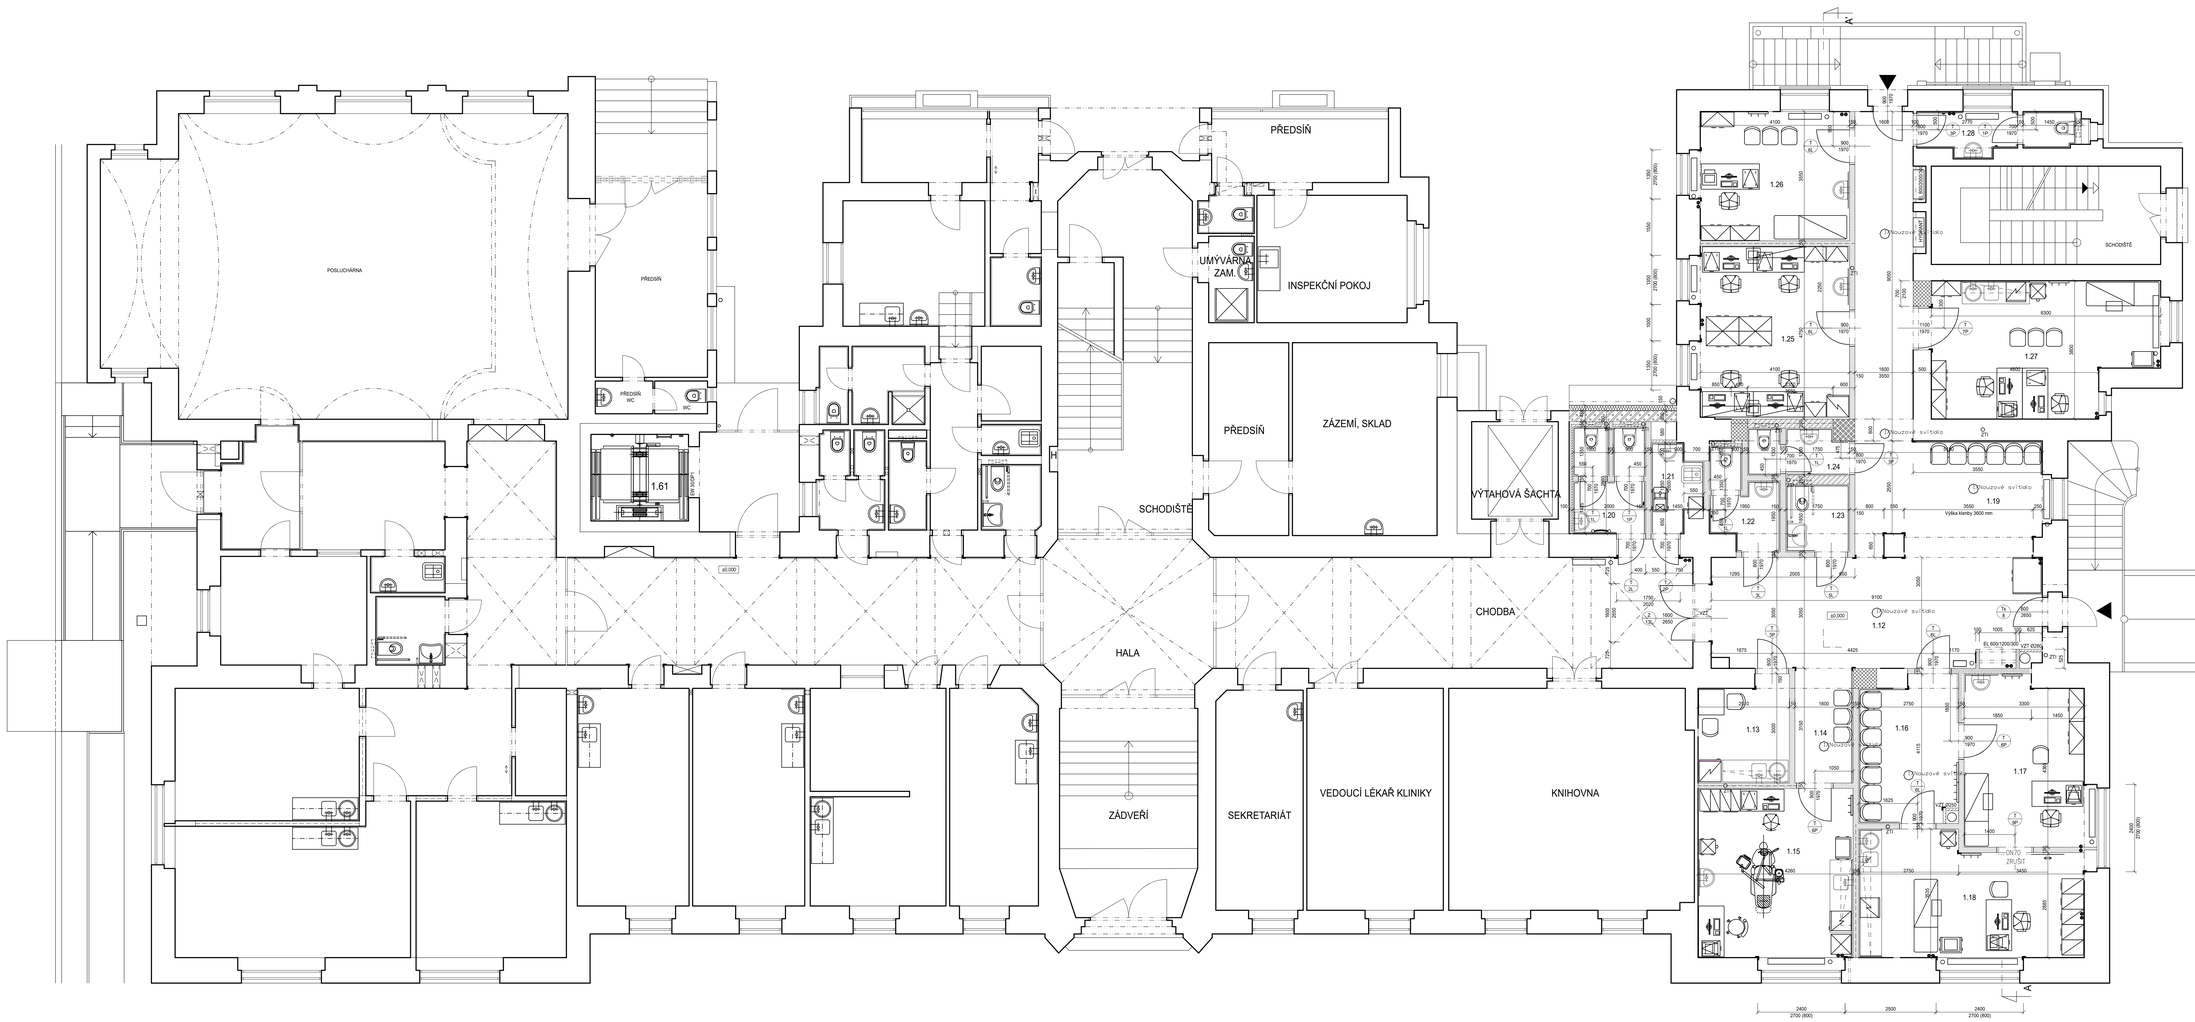

Č.M.	NÁZEV MÍSTNOSTI	m²	POVRCH PODLAHY	POVRCH STĚN	POVRCH STROPU
1.12	CHODBA	21.90	PVC 1	ŠTUK.OMÍTKA	SDK PODHLED SH. 3600
1.13	DENNÍ MÍSTNOST ZAM.	6.91	PVC 1	KER. OBKLAD ZA LINKOU v.+ 1500, dl. 3800	SDK PODHLED SH. 3000
1.14	ČEKÁRNA STOMATOLOGIE	5.04	PVC 1	ŠTUK.OMÍTKA	SDK PODHLED SH. 3600
1.15	STOMATOLOGIE	20.65	PVC 1	KER. OB. ZA LINKOU A UM. v.+ 1500, dl. 4400	SDK PODHLED SH. 3600
1.16	ČEKÁRNA ZVOZNÍ LÉKAŘ	10.60	PVC 1	ŠTUK.OMÍTKA	SDK PODHLED SH. 3600
1.17	SESTRA-DOBĚRY	15.75	PVC 1	KER. OBKLAD ZA UMYV. v.+ 1500, dl. 1400	SDK PODHLED SH. 3600
1.18	AMBULANCE ZÁVOD. LÉKAŘ	20.70	PVC 1	KER. OBKLAD ZA LINKOU v.+ 1500, dl. 4800	SDK PODHLED SH. 3600
1.19	ČEKÁRNA GASTRO	12.36	PVC 1	ŠTUK.OMÍTKA	SDK PODHLED SH. 3600
1.20	WC PERSONÁL	5.64	PVC 1	KERAMICKÝ OBKLAD v.+ 2020	SDK PODHLED IMPREGNOVANÝ SH. 2500
1.21	ÚKLID	3.13	PVC 1	KERAMICKÝ OBKLAD v.+ 2020	SDK PODHLED IMPREGNOVANÝ SH. 2500
1.22	WC ŽENY	4.20	PVC 1	KERAMICKÝ OBKLAD v.+ 2020	SDK PODHLED IMPREGNOVANÝ SH. 2500
1.23	WC IMOBILNÍ, WC DĚTI	3.24	PVC 1	KERAMICKÝ OBKLAD v.+ 2020	SDK PODHLED IMPREGNOVANÝ SH. 2500
1.24	WC MUŽI	3.39	PVC 1	KERAMICKÝ OBKLAD v.+ 2020	SDK PODHLED IMPREGNOVANÝ SH. 2500
1.25	PRAC. NUTRIČNÍCH. TERAP	20.28	PVC 1	KER. OBKLAD ZA UMYV. v.+ 1500, dl. 1000	SDK PODHLED SH. 3600
1.26	NUTRIČNÍ PORADNA	14.56	PVC 1	KER. OBKLAD ZA UMYV. v.+ 1500, dl. 1000	SDK PODHLED SH. 3600
1.27	AMBULANCE GASTRO	21.90	PVC 1	KER. OBKLAD ZA LINKOU v.+ 1500, dl. 2000	SDK PODHLED SH. 3600
1.28	WC PERSONÁL	4.87	PVC 1	KERAMICKÝ OBKLAD v.+ 2020	SDK PODHLED IMPREGNOVANÝ SH. 2500
1.61	VÝTAHOVÁ ŠACHTA	6.38	BEZPRAŠNÝ NÁTĚR	VC ŠTUKOVÁ OMÍTKA	VC ŠTUKOVÁ OMÍTKA

LEGENDA MATERIÁLŮ

STÁVAJÍCÍ KONSTRUKCE

DOZDÍVKY, ZDIVO 6. DLE PŮVODNÍHO. ZDIVO Z CIHEL PLNÝCH PÁLENÝCH (140/290/65) P20 NA MC 10, ZAPRAVENÍ OMÍTKY

VÁPENOPÍSKOVÉ CIHLY
viz. STAVEBNÍ KONSTRUKČNÍ ŘEŠENÍ

ZDIVO Z PÁLENÝCH CIHELNÝCH BLOKŮ S PEREM A DRÁŽKOU tl. 300 mm, P15, NA MC 10

SÁDROKARTONOVÁ PŘÍČKA JEDNODUCHÉ KCE S DVOJITÝM OPLÁŠTĚNÍM KNAUF W112 (2 PROTIPOŽÁRNÍCH DESEK TYPU DF/DFH2, TL. 100 MM A 150 MM , SKLADBA 2x12,5 MM + VÝPLŇ Z MINERÁLNÍCH DESEK TL. 40 MM (PRO TL. 100 MM) A 75 MM (PRO TL. 150 MM) - AFr (ODPOR PŘI PROUDĚNÍ VZDUCHU) = 5 kPa.s/m² + 2x12,5 MM, POŽÁRNÍ ODOLNOST PŘÍČKY BEZ IZOLACE - EI 90/D1, VÁŽENÁ LABORATORNÍ NEPRŮZVUČNOST Rw=50 dB (TL. 100 mm), Rw=55 dB (TL. 150 mm)

SÁDROKARTONOVÁ INSTALAČNÍ PŘÍČKA DVOJITÉ KCE S DVOJITÝM OPLÁŠTĚNÍM KNAUF W116 (2 PROTIPOŽÁRNÍCH SÁDROKARTONOVÝCH DESEK TYPU DF/DFH2, TL. =220 MM, SKLADBA: 2x12,5 MM + VÝPLŇ Z MINERÁLNÍCH DESEK TL. 40 MM - AFr (ODPOR PŘI PROUDĚNÍ VZDUCHU) = 5 kPa.s/m², POŽÁRNÍ VÝZTUHY = 2x12,5 MM, POŽÁRNÍ ODOLNOST PŘÍČKY BEZ IZOLACE - EI 90/D1, VÁŽENÁ LABORATORNÍ NEPRŮZVUČNOST Rw=52 dB

SÁDROKARTONOVÁ ŠACHTOVÁ (PŘEDSTAVENÁ) STĚNA JEDNODUCHÉ KCE S DVOJITÝM OPLÁŠTĚNÍM KNAUF W628 (W626) (2 PROTIPOŽÁRNÍCH SÁDROKARTONOVÝCH DESEK TYPU DF/DFH2, SKLADBA: 2x12,5 MM + VÝPLŇ Z MINERÁLNÍCH DESEK TL. 40 MM - AFr (ODPOR PŘI PROUDĚNÍ VZDUCHU) = 5 kPa.s/m², POŽÁRNÍ ODOLNOST STĚNY BEZ IZOLACE - EI 30/DH (NA STRANĚ MÍSTNOSTI V PROSTORU ŠACHTY)

infinitiv projektová a.c.u.

Autorské právo: Ing. Jana Thélliková IČO: 74382821 Kamenice 412/110 602 00 Brno tel: 731484291	Zpracovatel projektu: Ing. Michal Roubíček Okruh 3005/19 Líšeňského 2, 267 126 190 00 Praha 9	Název stavby: STAVEBNÍ ÚPRAVA A ZASTAVENÍ/DOSTAVBA OBJEKTU NA ZAŘÍZENÍ VEŘEJNÉHO ZDRAVOTNICTVÍ Místo stavby: PA BRNO, DĚTSKÁ NEMOCNICE, ČERNOPOLNÍ 9	Objednavatel: Fakultní nemocnice Brno, Jihlavská 20, 625 00 Brno IČ: 65269705
Zodpovědný projektant: Ing. Jana Thélliková		Číslo zakázky: 0015_2025	Číslo výkresu: SO_KD01	Formát: A2	Měřítko: 1:50
Vypracoval: Ing. Jana Thélliková		Část dokumentace: D.1.1 Architektonicko-stavební řešení		Parc.	
		Stupeň dokumentace: DOKUMENTACE PRO PROVEDENÍ STAVBY			
		Obsah výkresu: CELÝ PODORYS 1NP-STÁVAJÍCÍ STAV		Datum: 07/2025	Číslo výkresu: D.1.2