



LEGENDA MATERIÁLŮ převzata z pův.výkresů

STÁVAJÍCÍ KONSTRUKCE Z CP-P NA MVC

SÁDROKARTONOVÁ PŘÍČKA JEDNODUCHÉ KCE S DVOJITÝM OPLÁŠTĚNÍM KNAUF W112 (Z PROTIPOŽÁRNÍCH DESEK TYPU DF/DFH2), TL. 100 MM A 150 MM , SKLADBA: 2x12,5 MM + VÝPLŇ Z MINERÁLNÍCH DESEK TL. 40 MM (PRO TL. 100 MM) A 75 MM (PRO TL. 150 MM) - AFr (ODPOR PŘI PROUDĚNÍ VZDUCHU) > 5 kPa.s/m² + 2x12,5 MM, POŽÁRNÍ ODOLNOST PŘÍČKY BEZ IZOLACE - EI 90/D1, VÁŽENÁ LABORATORNÍ NEPRŮZVUČNOST Rw=50 dB (TL. 100 mm), Rw=55 dB (TL. 150 mm)

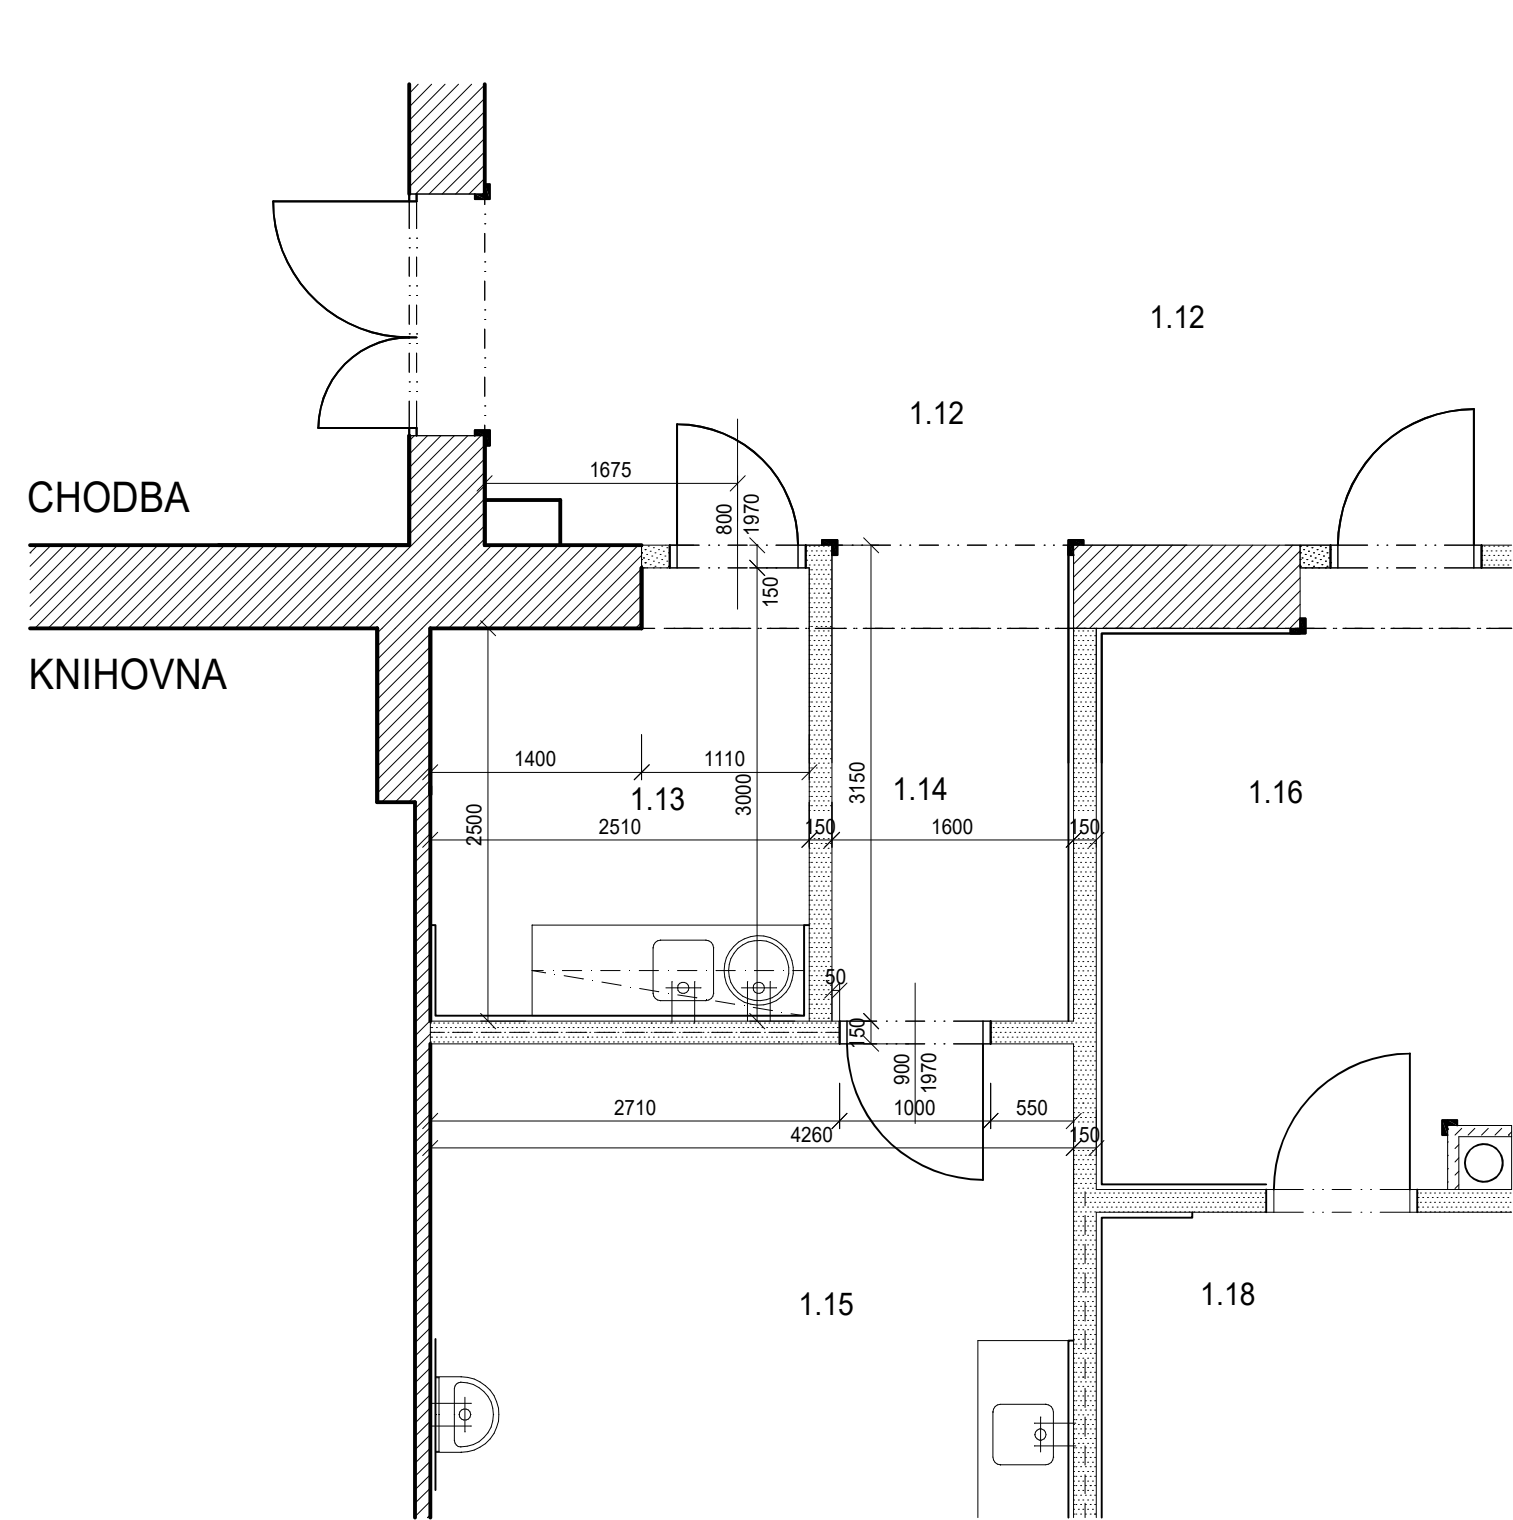

Č.M.	NÁZEV MÍSTNOSTI	m²	POVRCH PODLAHY	POVRCH STĚN	POVRCH STROPU
1.12	CHODBA	21,90	PVC 1	ŠTUK.OMÍTKA	SDK PODHLED SH. 3600
1.13	DENNÍ MÍSTNOST ZAM.	6,91	PVC 1	KER. OBKLAD ZA LINKOU v = 1500, dl. 3800	SDK PODHLED SH. 3600
1.14	ČEKÁRNA STOMATOLOGIE	4,80	PVC 1	ŠTUK.OMÍTKA	SDK PODHLED SH. 3600
1.15	STOMATOLOGIE	20,65	PVC 1	KER. OB. ZA LINKOU A UM. v = 1500, dl. 4400	SDK PODHLED SH. 3600
1.16	ČEKÁRNA ZÁVODNÍ LÉKAŘ	10,60	PVC 1	ŠTUK.OMÍTKA	SDK PODHLED SH. 3000
1.17	SESTRA ODBĚRY	15,75	PVC 1	KER. OBKLAD ZA UMYV. v = 1500, dl. 1400	SDK PODHLED SH. 3600
1.19	ČEKÁRNA GASTRO	12,36	PVC 1	ŠTUK.OMÍTKA	SDK PODHLED SH. 3600

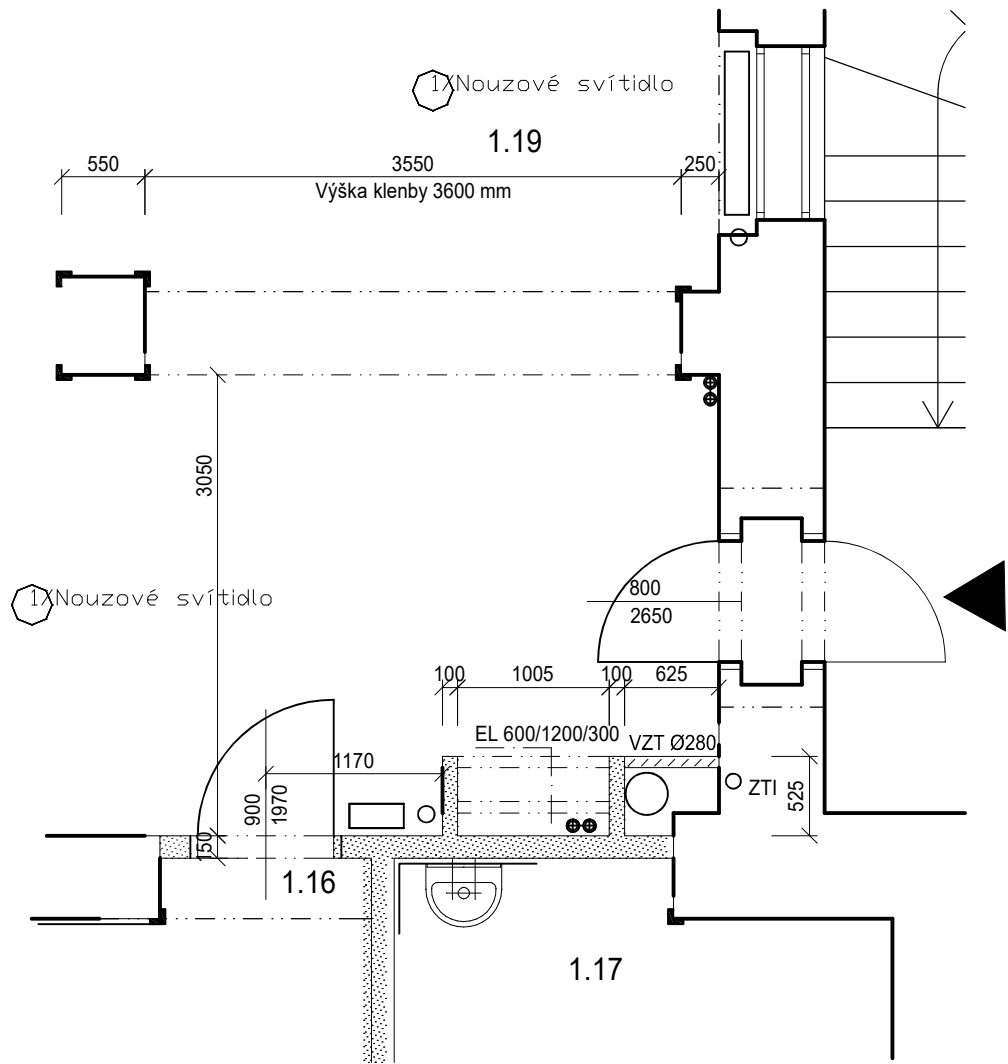

<div><div></div><div>infiniti</div><div>projektování atelier</div></div>		<div>Název stavby: RTG vyšetřovna s panoramatickým zubním rtg zařízením v objektu R, Fakultní dětské nemocnice</div> <div>Místo stavby: FN BRNO, DĚTSKÁ NEMOCNICE, ČERNOPOLNÍ 9</div>		<div>Objednavatel:</div> <div>Fakultní nemocnice Brno Jihlavská 20, 625 00 Brno IČ: 65269705</div>	
<div>Zhotovitel:</div> <div>Ing. Jana Třeščíková IČO: 74262971 Bzenecká 4157/10 628 00 Brno tel. 731484231</div>	<div>Autorizovaný inženýr projektu:</div> <div>Ing. Michal Roubíček ČKAIT 0007817 U Malvazinky 2671/28 150 00 Praha 5</div>	<div>Zakázka:</div> <div>0015_2025</div>	<div>Stavební objekt:</div> <div>SO_KD01</div>	<div>Formát:</div> <div>A3</div>	<div>Měřítko:</div> <div>1:50</div>
<div>Zodpovědný projektant:</div> <div>Ing. Jana Třeščíková</div>		<div>Část dokumentace:</div> <div>D.1.1 Architektonicko-stavební řešení</div>		<div>Paré:</div>	
<div>Stupeň dokumentace:</div> <div>DOKUMENTACE PRO PROVEDENÍ STAVBY</div>					
<div>Vypracoval:</div> <div>Ing. Jana Třeščíková</div>	<div>Obsah výkresu:</div> <div>DÍLČÍ PŮDORYS 1NP-STÁVAJÍCÍ STAV</div>			<div>Datum:</div> <div>07/2025</div>	<div>Číslo výkresu:</div> <div>D.1.4</div>