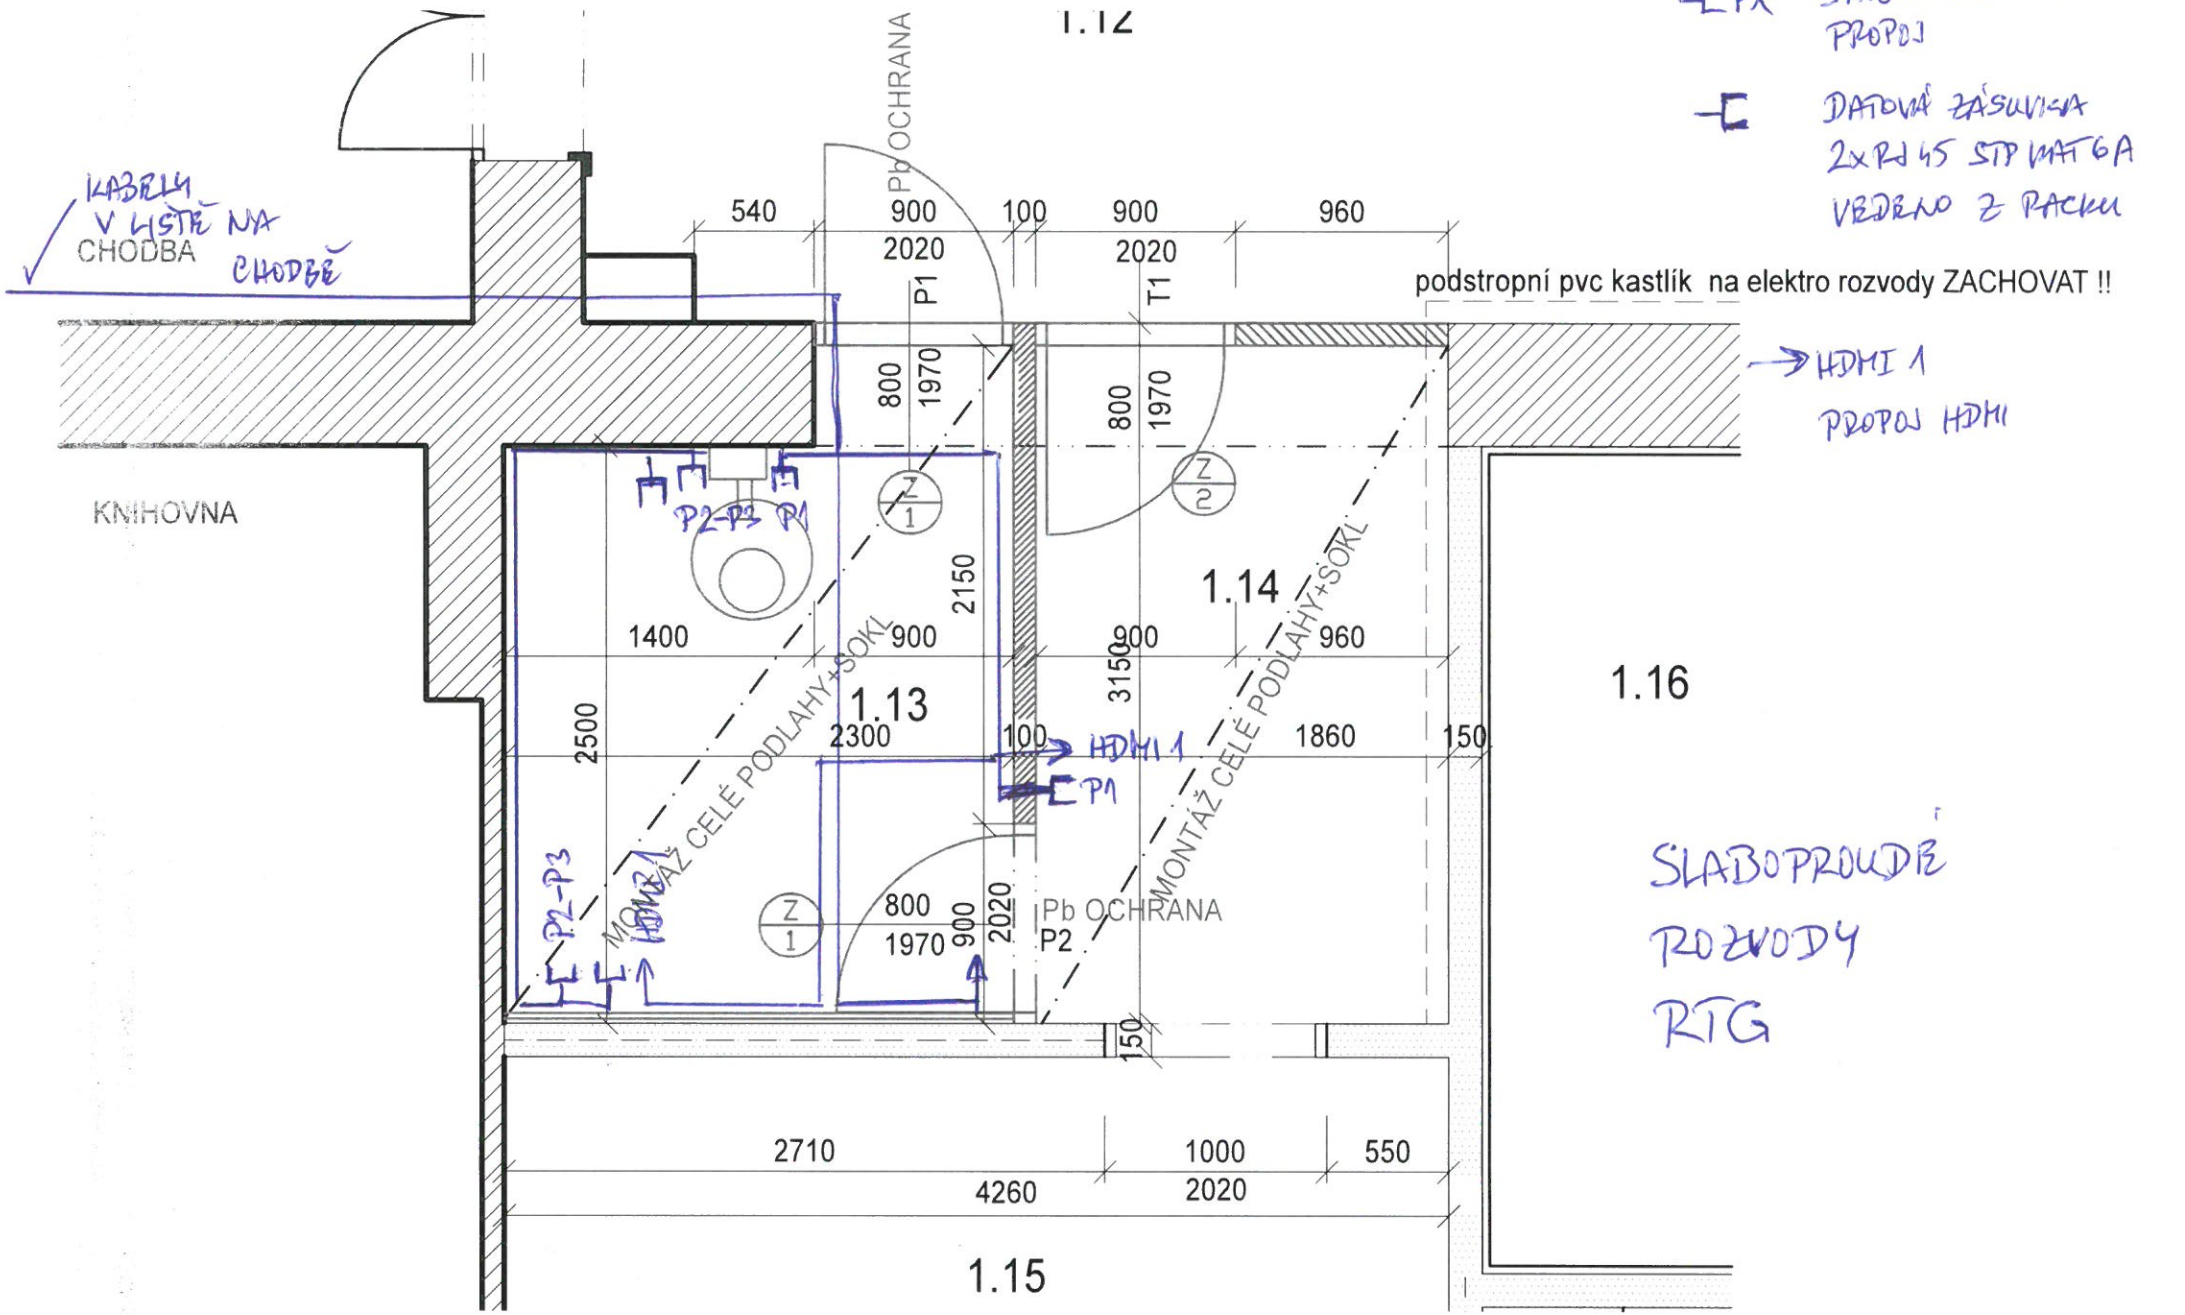

VÝVOD 1x RJ45 KEYSTONE
PX DATOVÁ ZÁSUVKA PROPOJ
DATOVÁ ZÁSUVKA 2x RJ45 STP KAT 6A VEDENO Z RACKU
KABELY V LIŠTĚ NA CHODBĚ
CHODBA
KNIHOVNA
1.12
Pb OCHRANA
540
900
100
900
960
2020
2020
P1
T1
podstropní pvc kastlík na elektro rozvody ZACHOVAT !!
HDMI 1
PROPOJ HDMI
800
1970
800
1970
P2-P3 P1
Z 1
Z 2
2150
1.14
1400
900
900
960
3150
1.13
1.16
2500
2300
100
HDMI 1
P1
1860
150
MONTÁŽ CELÉ PODLAHY+SOKL
MONTÁŽ CELÉ PODLAHY+SOKL
P2-P3
HDMI 1
Z 1
800
1970
900
2020
Pb OCHRANA
P2
150
2710
1000
550
4260
2020
1.15
SLABOPROUDÉ ROZVODY RTG