D.1.1-SO-01-B-14 - Půdorys 3.NP - jh

1:50

SEVER JIH

H I J J1 K L M N

ONKOLOGICKÝ STACIONÁR

JEDNODENNÍ CHIRURGIE

NCE GYNEKOLOGIE A ONKOGYNEKOLOGIE

ONKOLOGICKÝ STACIONÁR

JEDNODENNÍ CHIRURGIE

1 2 3 4 5 6 7
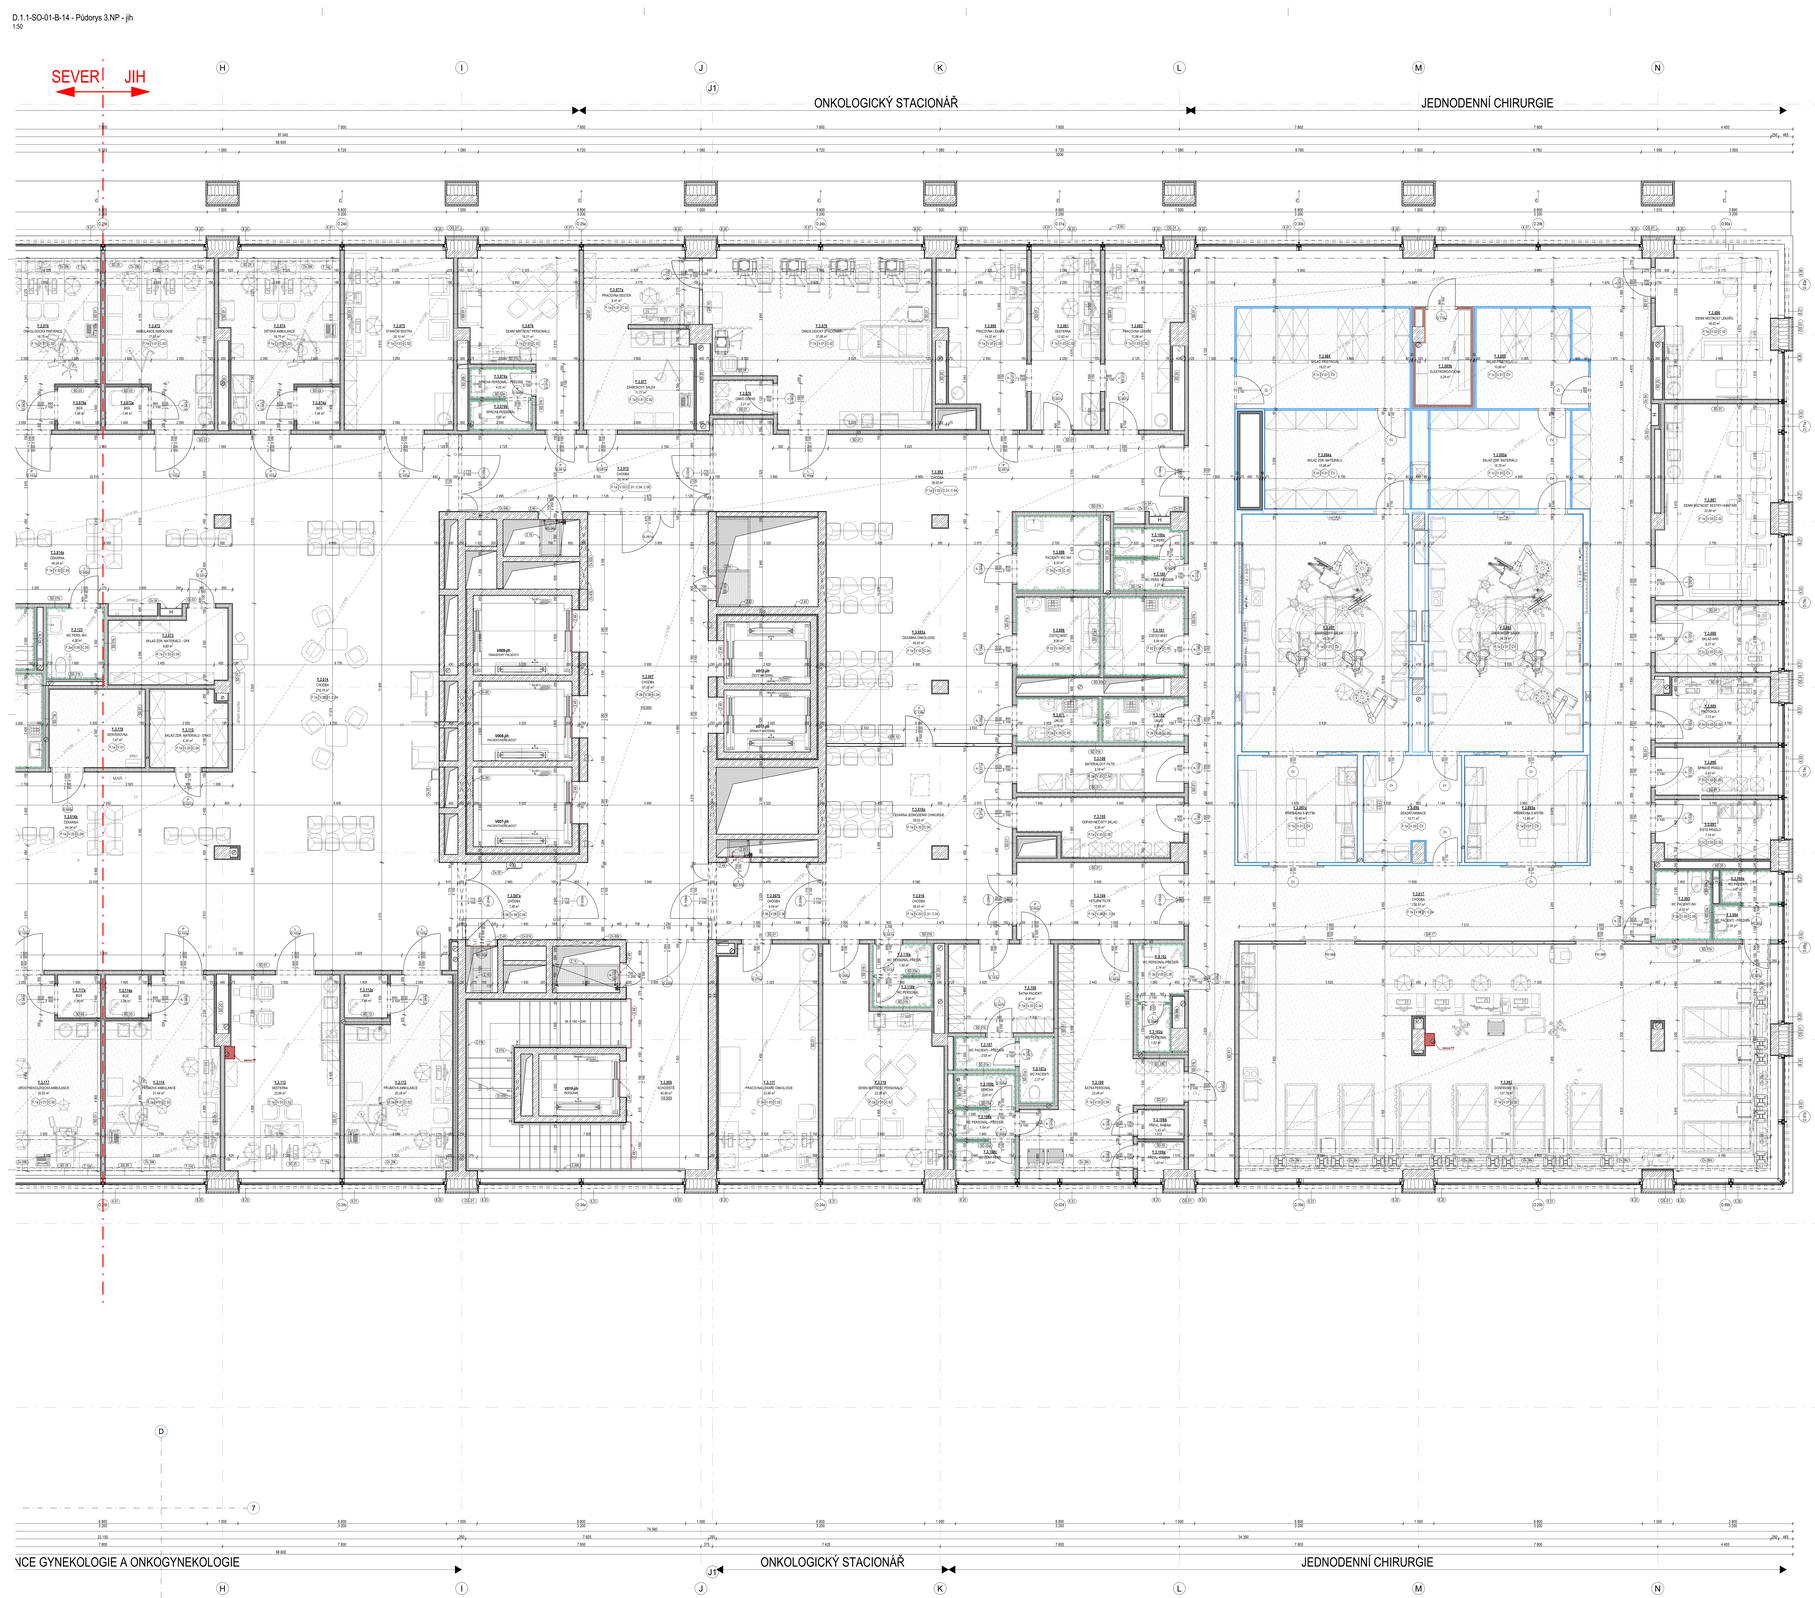
D