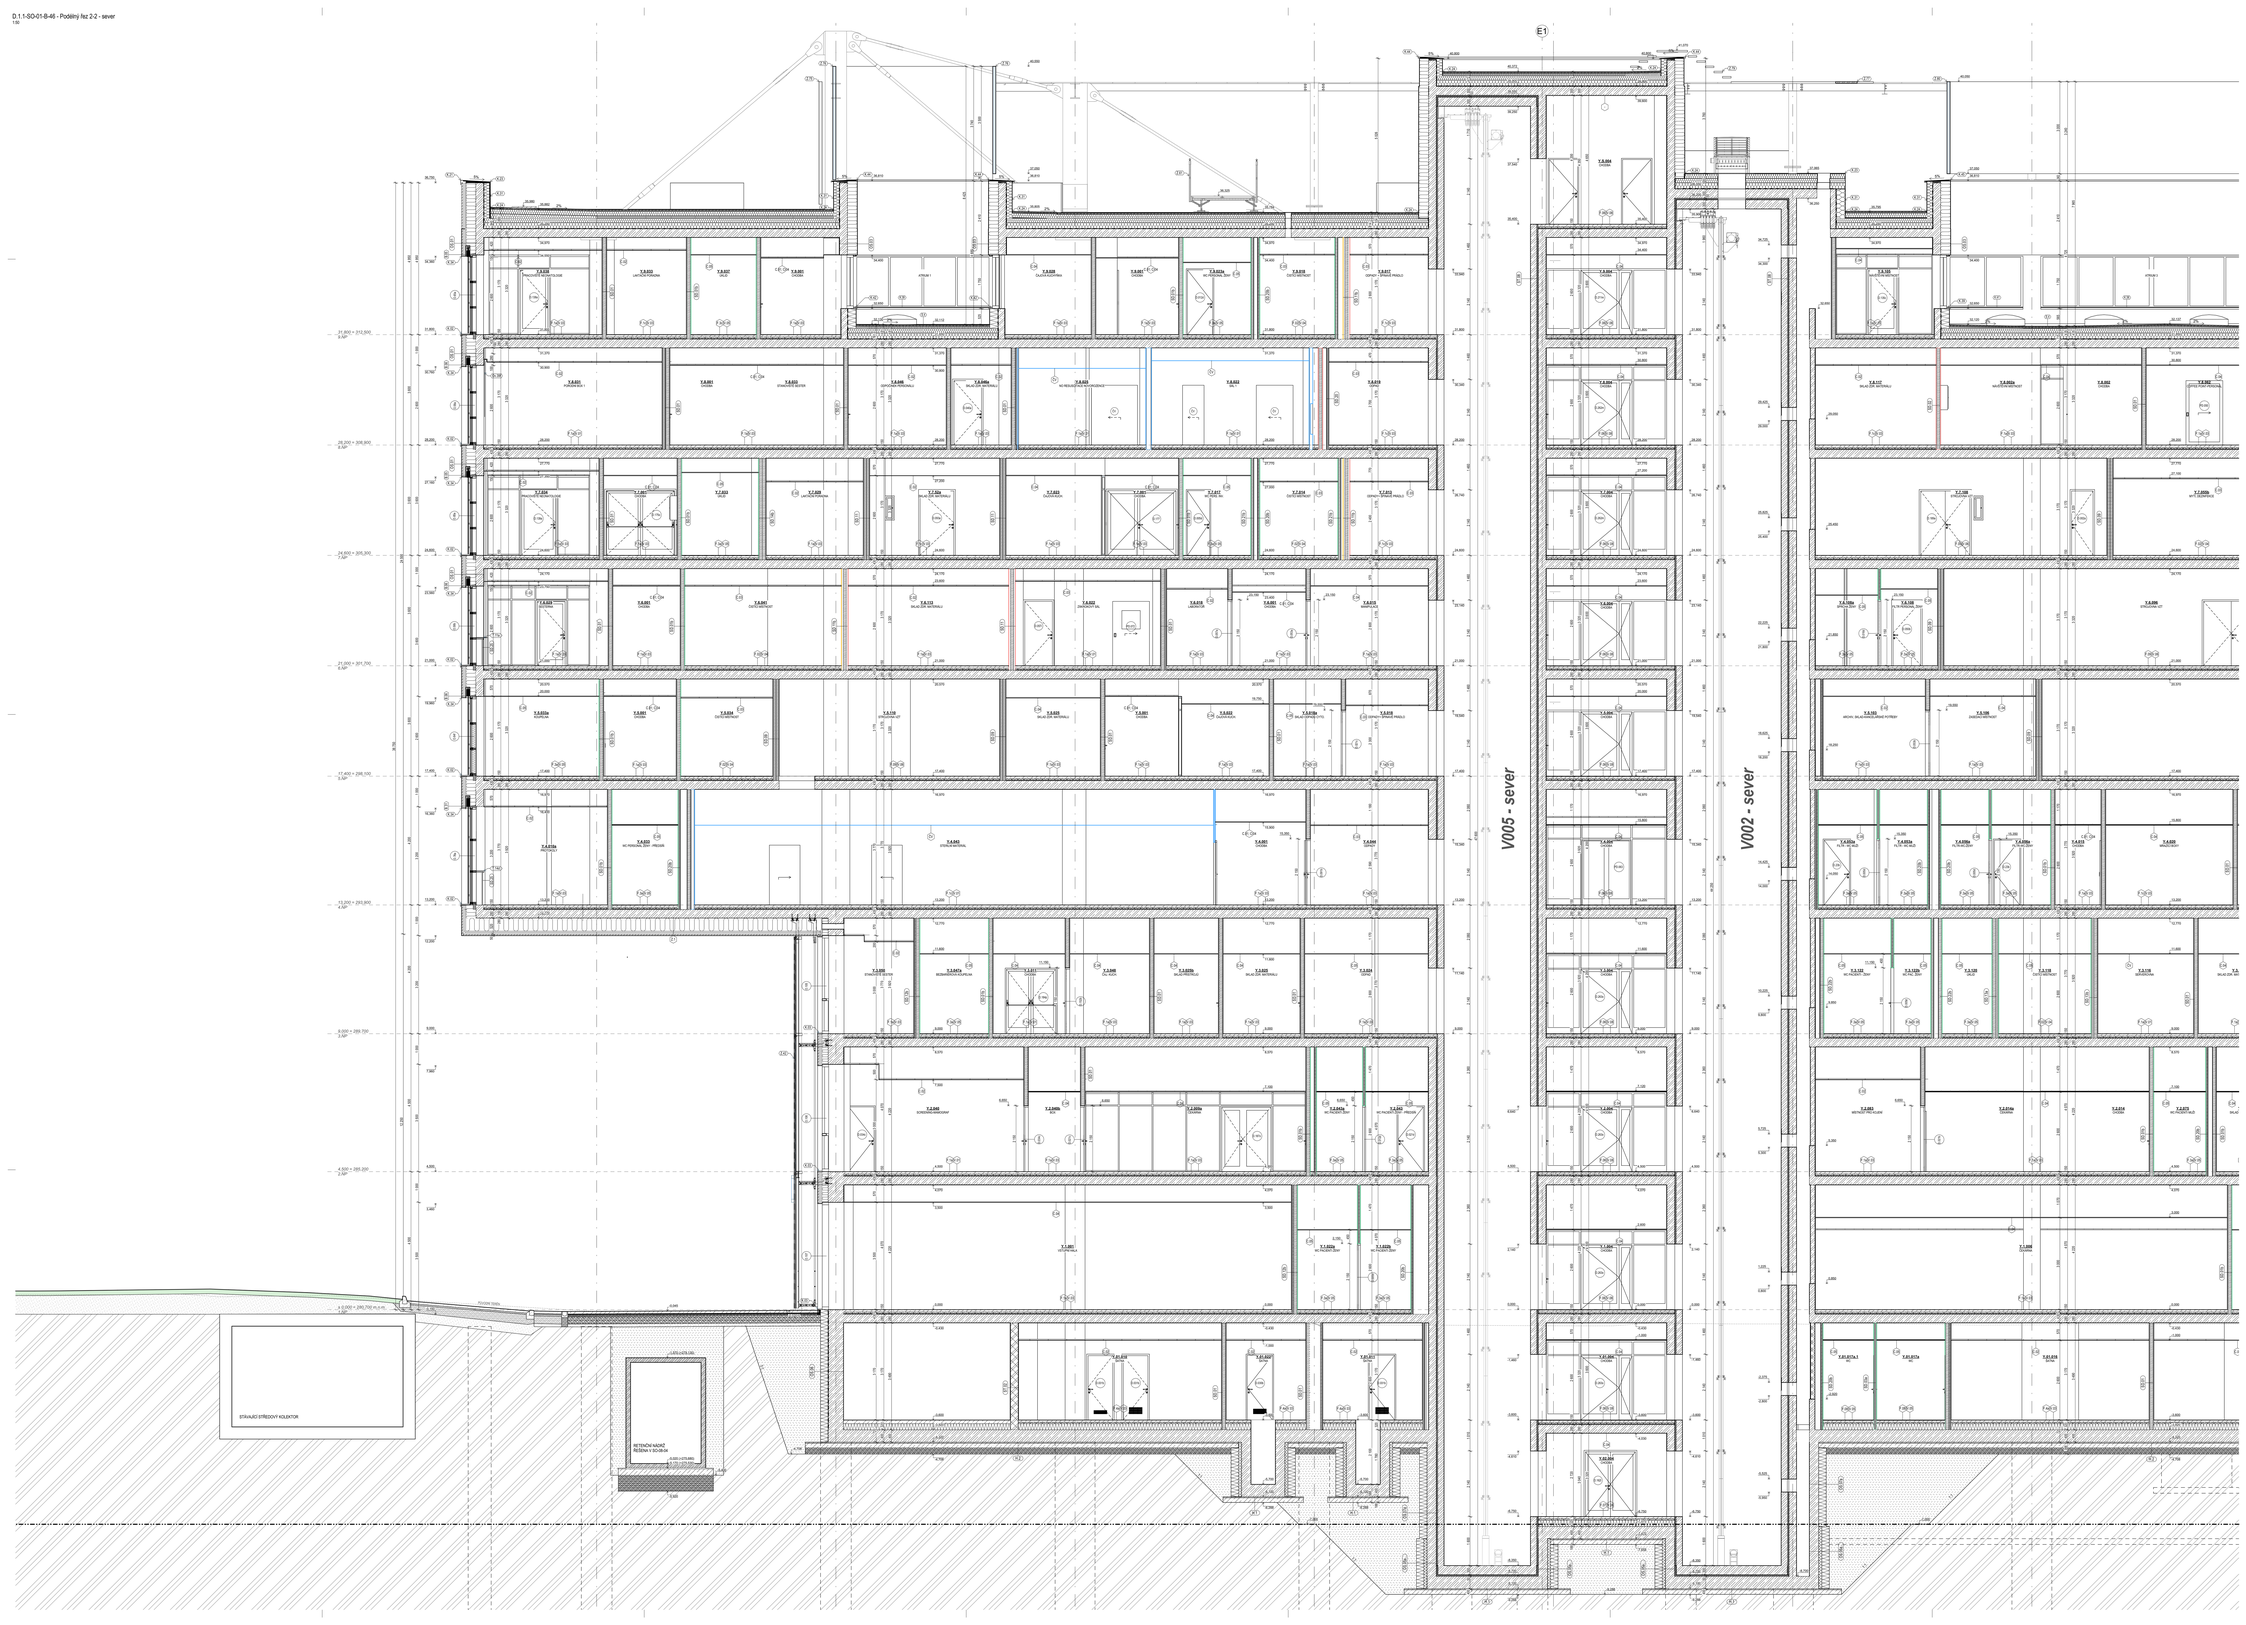D.1.1-SO-01-B-46 - Podélný řez 2-2 - sever
1:50