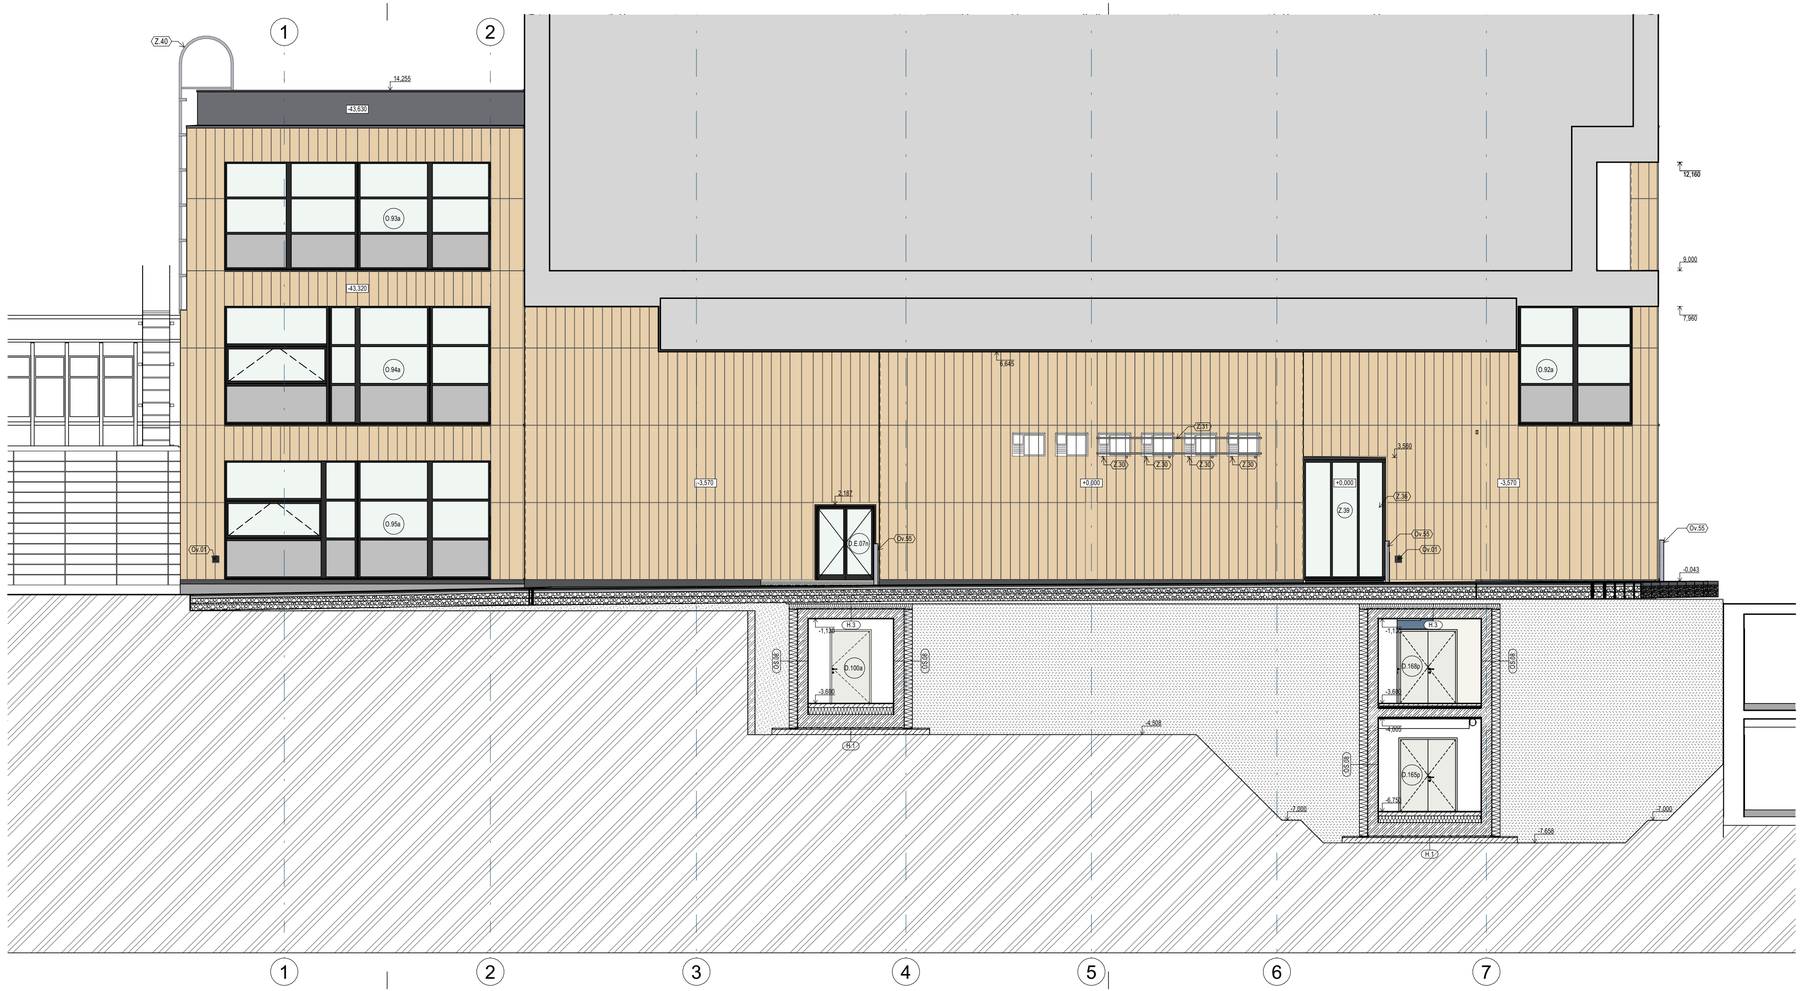

LEGENDA ZNAČEK

- HYDROIZOLACE
- (2 500) — KERAMICKÝ OBKLAD - VÝŠKY NAZNAČENY VE VÝKRESECH NEBO NA CELOU VÝŠKU MÍSTNOSTI
- 300 — VÝKRESOVÉ KÓTY JSOU VZTAŽENY NA NOSNÉ JÁDRO KONSTRUKCE - OMÍTKY A POVRCHOVÉ ÚPRAVY NEJSOU ZAPOČÍTANY
- ±0,000 — KÓTA VÝŠKOVÉ ÚROVNĚ ČISTÉ PODLAHY

SKLADBY

- OS.01 — SKLADBY OBVODOVÝCH KONSTRUKCÍ
- ST.01 — SKLADBY VNITŘNÍCH STĚNOVÝCH KCÍ
- SD.01 — SKLADBY LEHKÝCH MONTOVANÝCH PŘÍČEK
- S.1 Z.1 H.1 — SKLADBY STŘECH, STROPU, HYDROIZOLACÍ
- F.01 V.01 C.01 — SKLADBY HRUBÝCH PODLAH, NÁŠLAPNÝCH VRSTEV, PODHLEDŮ
- **- podrobné specifikace viz tabulka skladeb**

VÝROBKY

- Z.01 OS.01 K.01 B.01 T.01 KP.1 — OZNAČENÍ ZÁMEČNICKÝCH, KLEMPÍŘSKÝCH, TRUHLÁŘSKÝCH, OSTATNÍCH VÝROBKŮ, ŽALUZIÍ, PŘEKLADŮ - viz tabulky výrobků

LEGENDA - POHLEDY

- **STÁVAJÍCÍ KONSTRUKCE**
- **ZEMINA PŮVODNÍ**
- **ZEMINA NASYPANÁ**

FASÁDA

- **ZAVĚŠENÝ FASÁDNÍ OBKLAD Z CIHELNÝCH DESEK**
  - DESKA S RELIÉFNÍM DRÁŽKOVÁNÍM tl. 50 mm,
  - ŠÍŘKA ŽEBRA I DRÁŽKY 33 mm, HLOUBKA DRÁŽKY 15 mm
  - BARVA: BÉŽOVÁ
- **SOKLOVÁ OMÍTKA**
  - BARVA: TMAVĚ ŠEDÁ

OKNA

- **BARVA RÁMU: ANTRACIT**
- **IZOLAČNÍ TROJSKLO**
  - FIX: 8/16/6/16/8, OTVÍRAVÁ ČÁST: 6/12/4/12/4
  - ČIRÉ
- **IZOLAČNÍ TROJSKO**
  - FIX: 8/16/6/16/8
  - OD EXTERIÉRU: ČIRÉ SKLO, PÍSKOVANÉ SKLO, BÍLÉ HEDVÁBNÉ SKLO
- **IZOLAČNÍ DVOJSKLO + IZOLAČNÍ VLOŽKA - NEPRŮHLEDNÝ PANEL**
  - OD EXTERIÉRU: ČIRÉ SKLO, PÍSKOVANÉ SKLO, IZOLAČNÍ HLINÍKOVÁ VLOŽKA
  - Z VNITŘNÍ STRANY OKNA ZESÍLENÝ PANEL PRO OCHRANU PROTI POŠKOZENÍ

BAREVNOSTI RÁMŮ, SPECIFIKACE SKEL, VLOŽEK ATD. BUDOU PŘEDLOŽENY AD KE SCHVÁLENÍ