D.1.1-SO-01-B-68 - Koordinace podhledů 6.NP
1:75

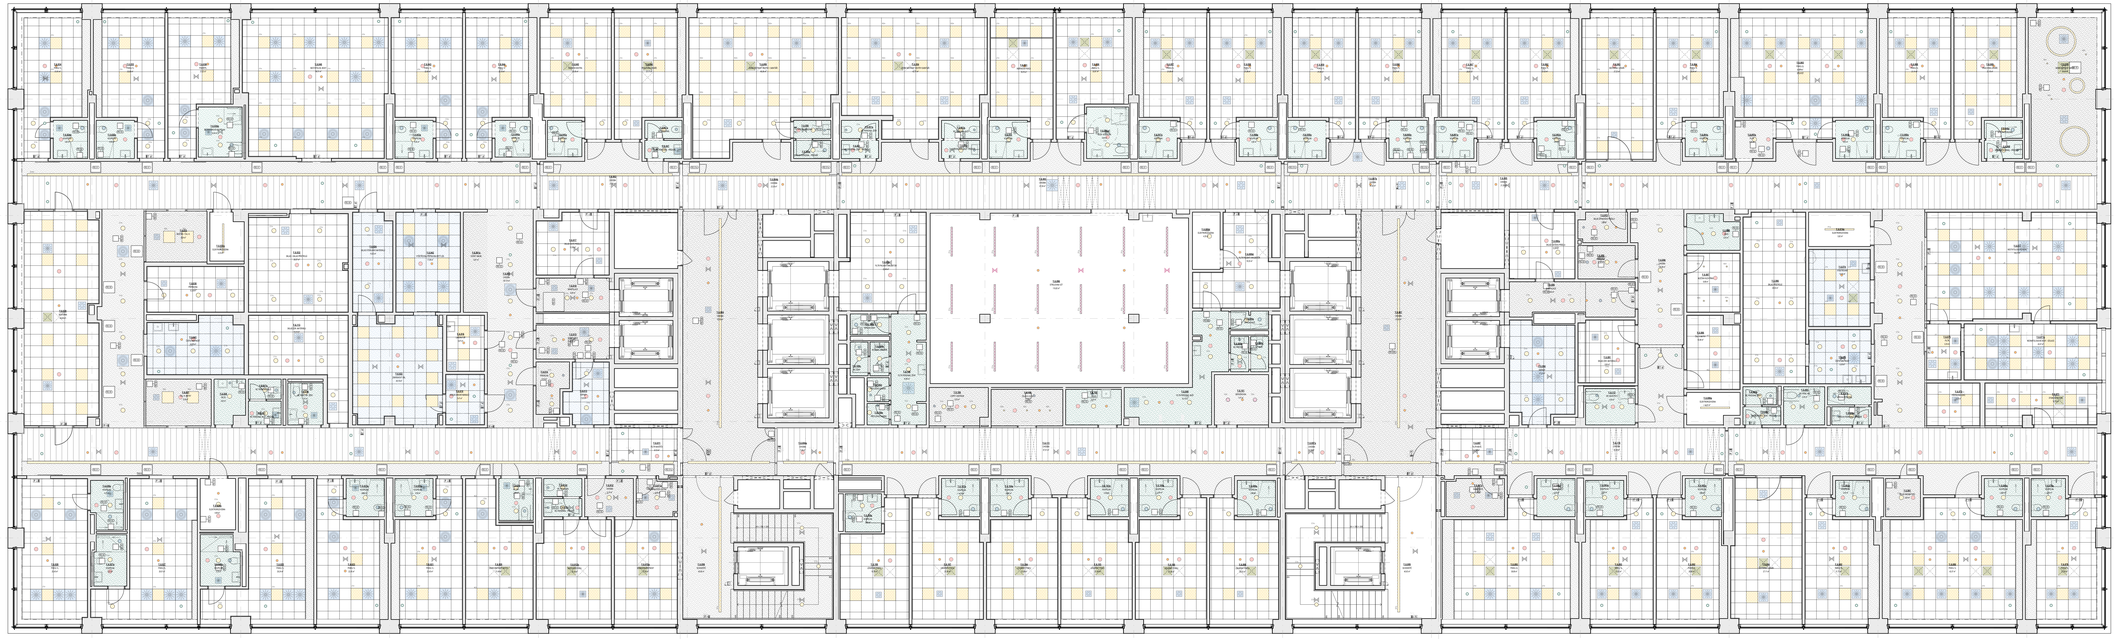

LEGENDA - PODHLEDY

KONCEPCE PRVKY SVĚTLA

- ČTVERCOVÉ ZAPUŠTĚNÉ LED SVÍTIDLO
- KRUHOVÉ ZAPUŠTĚNÉ LED SVÍTIDLO
- P | E — PŘÍMÁ/NEPŘÍMÉ SVÍTIDLO
- VESTAVNÉ NOUZOVÉ SVÍTIDLO
- ZAPUŠTĚNÉ VENKOVNÍ/LINIOVÉ LED SVÍTIDLO
- PŘÍMÁ/NEPŘÍMÁ/SMĚROVÉ LED SVÍTIDLO

STAVBA

- **VY.MB1/TEL/M1 KAZETA** KOVOVÁ KAZETA S MINERÁLNÍ DESKOU NAD PODHLEDEM - MELAMETOVÝ ZÁKLAD PRAVÝ
- **REVIZNÍ DVÍŘKA** RŮZNÉ ROZMĚRY PODROBNĚJŠÍ POPIS VIZ SAMOSTATNÁ TABULKA KD
- **STROPNÍ DIFUZOR - DEHETOVÁ MP**

RTCH

- **FAMOLOVÁ JEDNOTKA KAZETOVÁ** 2 PRVKY STŘEDOVÉ PROVEDENÍ 624 PO RTCH RŮZNÉHO ŠíŘKY + STANDARD 644 mm

VZT

- **VĚTRÁ ANEMOSTAT** RŮZNÉ TYPY LAMEL A ROZMĚRY DLE PD VZT
- **TALÍŘOVÝ VENTIL**
- **ŠTĚRBINOVÁ VÝUSTKA** RŮZNÉ ŠíŘKY RŮZNÉHO DLE PD VZT

SLP

- **REPRODUKTOR RGDN.ASG NZS**
- **OPTICKO-KOUŘOVÝ HLÁSIČ EPS**

TYPY PODHLEDŮ

- **C.01 - MINERÁLNÍ LAMELOVÝ PODHLED**
- **C.02 - MINERÁLNÍ KAZETOVÝ PODHLED**
- **C.03 - MINERÁLNÍ KAZETOVÝ PODHLED**
- **C.04 - CELISTVÝ ZAVĚŠENÝ SDK PODHLED**
- **C.05 - CELISTVÝ ZAVĚŠENÝ SDK PODHLED**
- **C.06 - PLECHOVÝ PERFOROVANÝ PODHLED**
- **C.07 - PLECHOVÝ PERFOROVANÝ PODHLED**
- **BEZ PODHLEDU**

LEGENDA ZNAČEK

- HYDROIZOLACE
- KERAMICKÝ OBKLAD - VÝŠKY NAZNAČENY VE VÝKRESECH NEBO NA CELOU STĚNU MEZINÁSTĚN
- VYMEŘENÉ KÓTY JSOU VZTAŽENY NA NOSNÉ JÁDRO KONSTRUKCE - DATNÝ A ROVNOMĚRNÉ ÚPRAVY NEJSOU ZAHRNUTY
- KÓTA VÝŠKOVÉ ÚROVNĚ ČISTÉ PODLAHY

SKLADBY

- SKLADBY OBVODOVÝCH KONSTRUKCÍ
- SKLADBY VNITŘNÍCH STĚNOVÝCH KCI
- SKLADBY LEHKÝCH MONTOVANÝCH PŘÍČEK
- SKLADBY STŘECH, STROPŮ, HYDROIZOLACÍ
- SKLADBY VRUBITÝCH PODLAH, NÁLIBNÝCH VRSTEV, PODHLEDŮ

- podrobné specifikace viz tabulka skladeb

VÝROBKY

- OZNAČENÍ ZAMĚŘOVACÍCH, KLUKAŘSKÝCH, TRUHLÁŘSKÝCH, OSTATNÍCH VÝROBKŮ, ZÁKLADY, PŘEKLADŮ - viz tabulky výrobků

LEGENDA ZKRATEK

GPK	GYNEKOLOGICKO-PORODNICKÁ KLINIKA
NEO	NEONATOLOGIE
RDG	RADIOLOGIE
EPA	ELEKTRONICKÁ EVIDENCE PACIENTŮ
OMO	OMOLOKNA
LEK	LÉKAŘI
SES	SESTŘIČKY
SZP	STŘEDNÍ ZDRAVOTNICKÝ PERSONÁL
THP	TECHNICKO-HOSPODÁŘSKÝ PRACOVNÍK
PAC, PACIENTI, ING.	PACIENTI V ČEKÁRNÁCH
MAS. / PERS. / FAC	NÁVŠTĚVY / PERSONÁL / PACIENTI
ČALOUNĚNÁ KUCHYŇKA	ČALOUNĚNÁ KUCHYŇKA
MYTÍ OP. OBUVI	MYTÍ OPERAČNÍCH OBUVÍ
MYTÍ OP. OBLEČENÍ	MYTÍ OPERAČNÍCH ODĚVŮ
ÚPRAVA VODY + V.M.	ÚPRAVNA VODY + LABYRINNA SKLA
ÚPRAVNA VODY, STERILIZÁM	ÚPRAVNA VODY, STERILIZÁM
CYTOSTATIKA	CYTOSTATIKA
ZDR. MATERIÁL	ZDRAVOTNICKÝ MATERIÁL
ZDRAVÉ PR.	ZDRAVÉ PRACOVIŠTĚ
CPA	CENTRUM PORODNÍ ASISTENCE
APA	AMBULANCE PORODNÍ ASISTENCE

ROZDĚLENÍ PŮDORYSU NA ČÁSTI

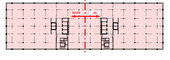

FN BRNO
výstavba gynekologicko-porodnické kliniky
Jihlavská 20, 625 00 Brno
Kód stavby: 1.NP
Kód objektu: 1.NP, 2.NP, 