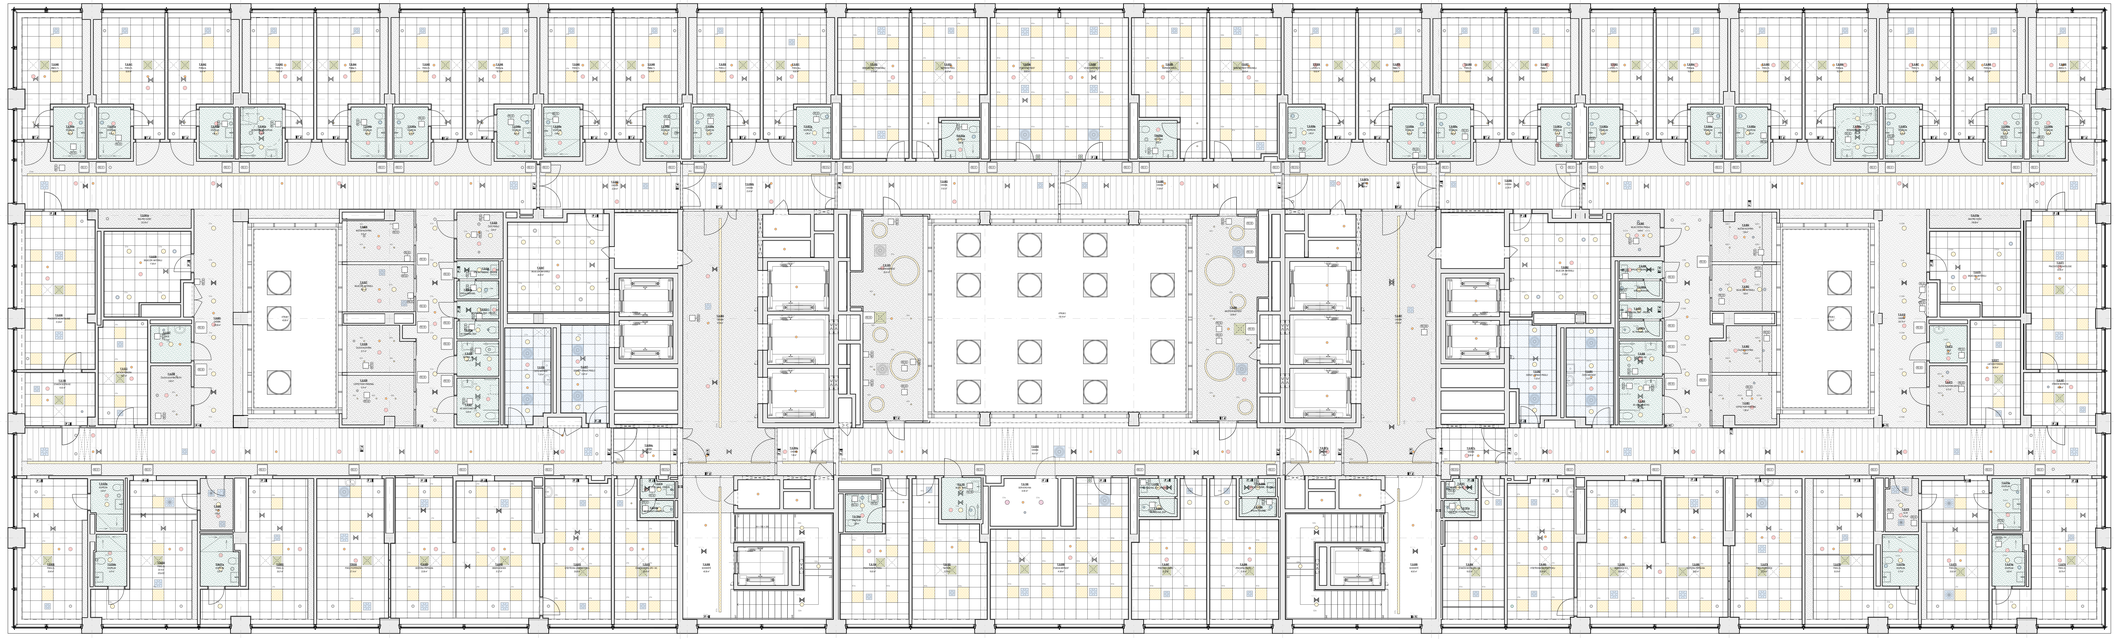

LEGENDA - PODHLEDY

KONCOVÉ PRVKY SVĚTLA

- ČTVERCOVÉ ZAPUŠTĚNÉ LED SVÍTIDLO
- KRUHOVÉ ZAPUŠTĚNÉ LED SVÍTIDLO
- PŘÍSAZENÉ NOUZOVÉ SVÍTIDLO
- VESTAVNÉ NOUZOVÉ SVÍTIDLO
- ZAPUŠTĚNÉ HOUSLKLAVÍNOVÉ LED SVÍTIDLO
- PŘÍSAZENÉ PRACHOTĚSNÉ LED SVÍTIDLO

STAVBA

- **VYJMUTELNÁ KAZETA** S PŘÍSTUPEM K TECHNOLOGIÍM NAD PODHLEDEM - NEJMENŠÍ VELIKÉ PRVKY
- **REVIZNÍ DVÍŘKA** RŮZNÉ ROZMĚRY PODROBNÝ POPIS VIZ SAMOSTATNÁ TABULKA KD
- **STROPNÍ DIFUZOR - DRÁTOVANÉ MP**

RTDH

- **FAMOLOVÁ JEDNOTKA KAZETOVÁ** S PEVNÝ VÝSUVNÝM PROVEDENÍM 24 KS PO RTDH RŮZNÉHO Šířka/d = 570x570x260 mm

VZT

- **VÝDECHOVÝ ANEMOSTAT** RŮZNÉ TYPY LAMEL A ROZMĚRY DLE PD VZT
- **TALÍŘOVÝ VENTIL**
- **ŠTĚRBINOVÁ VÝUSTKA** RŮZNÉ Počet= ROZMĚRY DLE PD VZT

SLP

- **REPRODUKTOR RUDIX-ABJ-WZS**
- **OPTICKO-KOUŘOVÝ HLÁSIČ EPS**

TYPY PODHLEDŮ

- **C.01 - MINERÁLNÍ LAMELOVÝ PODHLED**
- **C.02 - MINERÁLNÍ RASTROVÝ PODHLED**
- **C.03 - MINERÁLNÍ RASTROVÝ PODHLED**
- **C.04 - CELISTVÝ ZAVĚŠENÝ SDK PODHLED**
- **C.05 - CELISTVÝ ZAVĚŠENÝ SDK PODHLED**
- **C.06 - PLECHOVÝ PERFOROVANÝ PODHLED**
- **C.07 - PLECHOVÝ PERFOROVANÝ PODHLED**
- **BEZ PODHLEDU**

LEGENDA ZNAČEK

- HYDROIZOLACE
- KERAMICKÝ OBKLAD - VÝŠKY NAZNAČENÝ VE VÝKRESECH NEBO NA CELOU VÝŠKU MÍSTNOSTI
- VYMEZENÉ KÓTY JSOU UVAŽOVÁNY NA NOSNÉ JÁDRO KONSTRUKCE - DATKY A ROVNOVĚNÉ ÚPRAVY NEJSOU ZAHRNUTÉMI
- KOTA VÝŠKOVÉ ÚROVNĚ ČISTÉ PODLAHY

SKLADBY

- SKLADBY OBVODOVÝCH KONSTRUKCÍ
- SKLADBY VNITŘNÍCH STĚHOVITÝCH KCI
- SKLADBY LEHKÝCH MONTOVANÝCH PŘÍČEK
- SKLADBY STŘECH, STROPU, HYDROIZOLACÍ
- SKLADBY VRUBITÝCH PODLAH, NÁLEPNÝCH VRSTEV, PODHLEDŮ

- podrobné specifikace viz tabulka skladeb

VÝROBKY

- OZNAČENÍ ZÁMEČNICKÝCH, KLEMPÍŘSKÝCH, TRUHLÁŘSKÝCH, OSTATNÍCH VÝROBKŮ, ZALIZE, PŘÍSLUŠ.
- viz tabulky výrobků

LEGENDA ZKRATEK

GPK	GYNEKOLOGICKO-PORODNICKÁ KLINIKA
NOL	NEONATOLOGIE
RDG	RADIOLOGIE
EIS	ELEKTRONICKÁ EVIDENCE PACIENTŮ
OMIO	OMLOUVÁNÍ
LÉK	LÉKAŘI
SES	SESTRY
SZP	STŘEDNÍ ZDRAVOTNICKÝ PERSONÁL
THP	TECHNICKO-HOSPODÁŘSKÝ PRACOVNÍK
PERSPED. ING.	PEDAGOGICKÝ PRACOVNÍK
MAS. / PERS. / PAC	MASÉŘI VE / PERSONÁL / PACIENTI
ČEKÁRNA KUCHYNĚ	ČEKÁRNA KUCHYŇKA
MYTÍ OP. OBUVI	MYTÍ OPERAČNÍCH OBUVÍ
MYTÍ OP. OBLEČENÍ	MYTÍ OPERAČNÍCH OBLEČENÍ
ÚPRAVNA VODY + V.M	ÚPRAVNA VODY + LABYTÁRNÍ SKLA
ÚKLID NÁHR. STERILIUM	ÚKLID NÁHRADNÍ STERILIUM
CYTOSTATIKA	CYTOSTATIKA
ZDR. MATERIÁL	ZDRAVOTNICKÝ MATERIÁL
ZÁKLAD PR.	ZÁKLADNÍ PRÁDELNA
CPA	CENTRUM PORODNÍ ASISTENCE
APA	AMBULANCE PORODNÍ ASISTENCE

ROZDĚLENÍ PŮDORYSU NA ČÁSTI

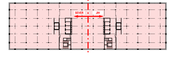

FN BRNO
různého gynekologicko-porodnické kliniky

Jihlavská 20, 625 00 Brno

Fakultní nemocnice Brno
Jihlavská 20, 625 00 Brno
IČO 65269705, DIČ CZ65269705

Budoucnost gynekologicko-porodnické kliniky ve FN Brno

ATELIÉR DOMY ARCHITECTS
LT PROJEKT
JIKA

Vedoucí projektant	ING. JIŘÍ SLÁNSKÝ
Autorizace	ČKA 0200
Projektant	ING. JAN KOČÍ
Stupeň dokumentace	DPS - DOKUMENTACE PRO PROVÁDĚNÍ STAVBY
Číslo výkresu	SO-01 PAVILON F
Měřítko	1:75
Datum	07/2024
Název výkresu	Koordinace podhledů 9.NP
Číslo výkresu	D.1.1-SO-01-B - Výkresy
Soubor	D.1.1-SO-01-B-71
Datum	05/2024
Revize	X