D.1.1-SO-01-B-73 - Napojení na objekt O - Půdorys

1:50

PŮDORYS 1.PP:

M:50

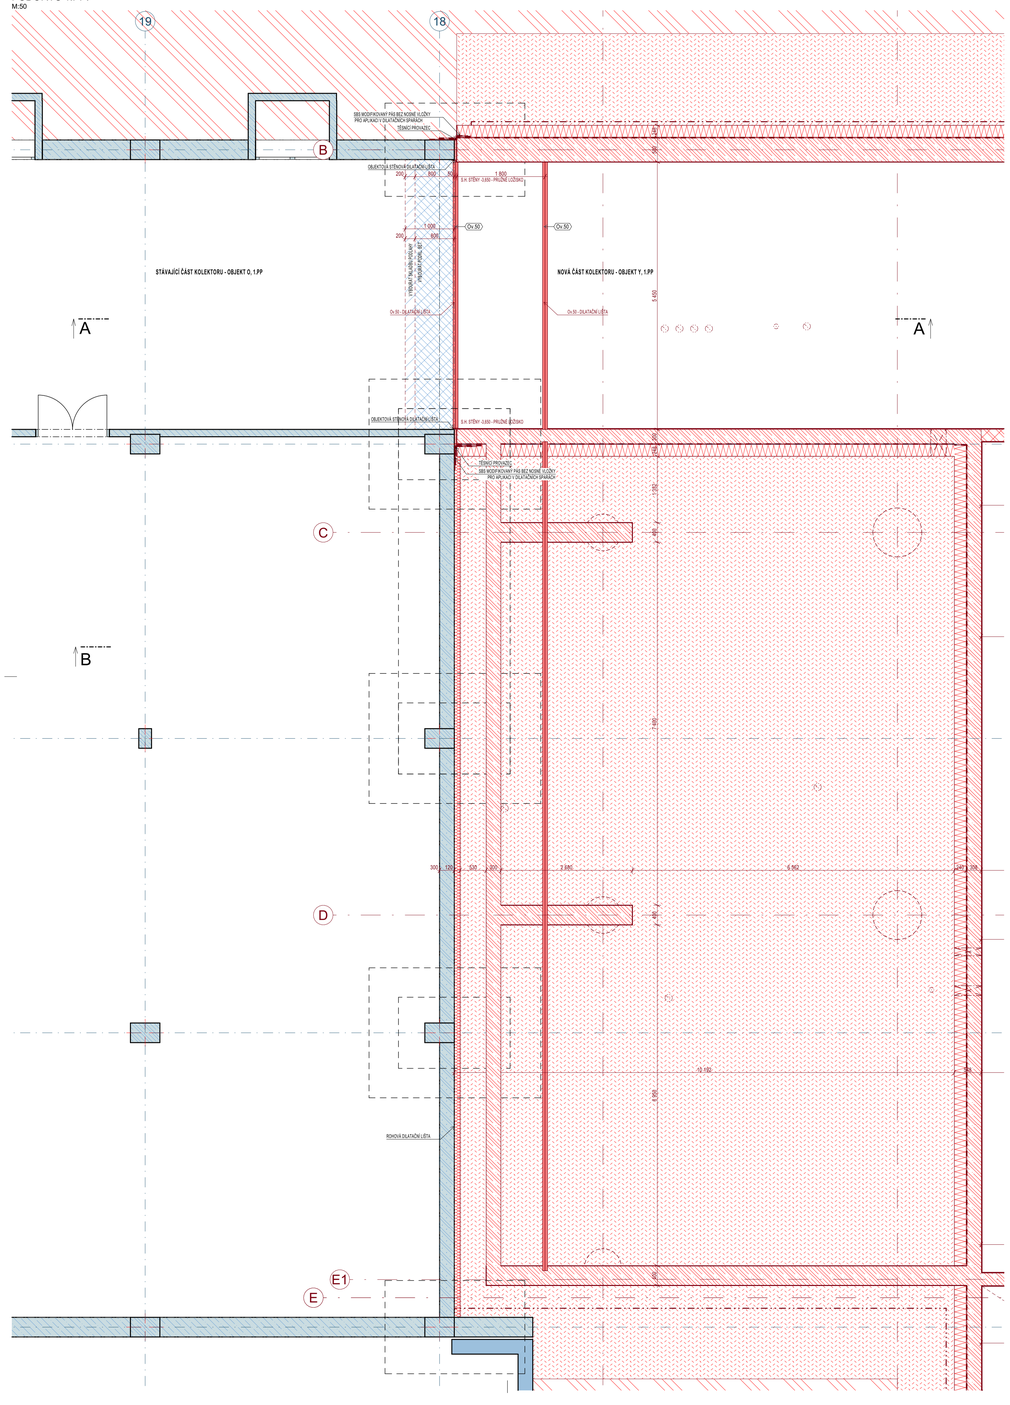

PŮDORYS 1.NP:
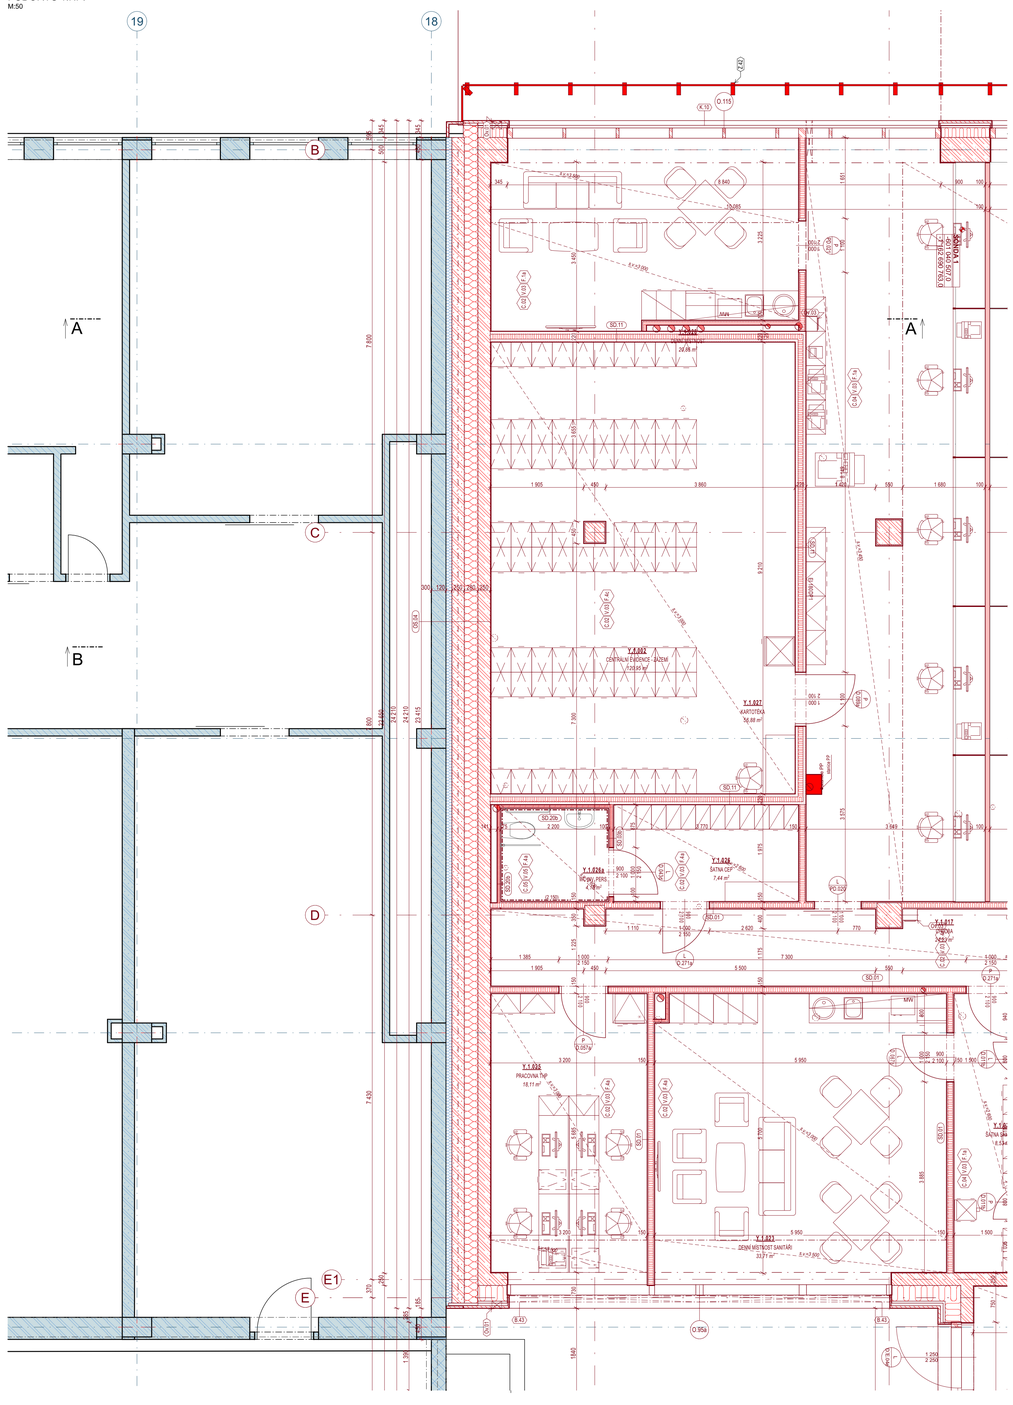
M:50