

1:25

PŮDORYS:

M:20


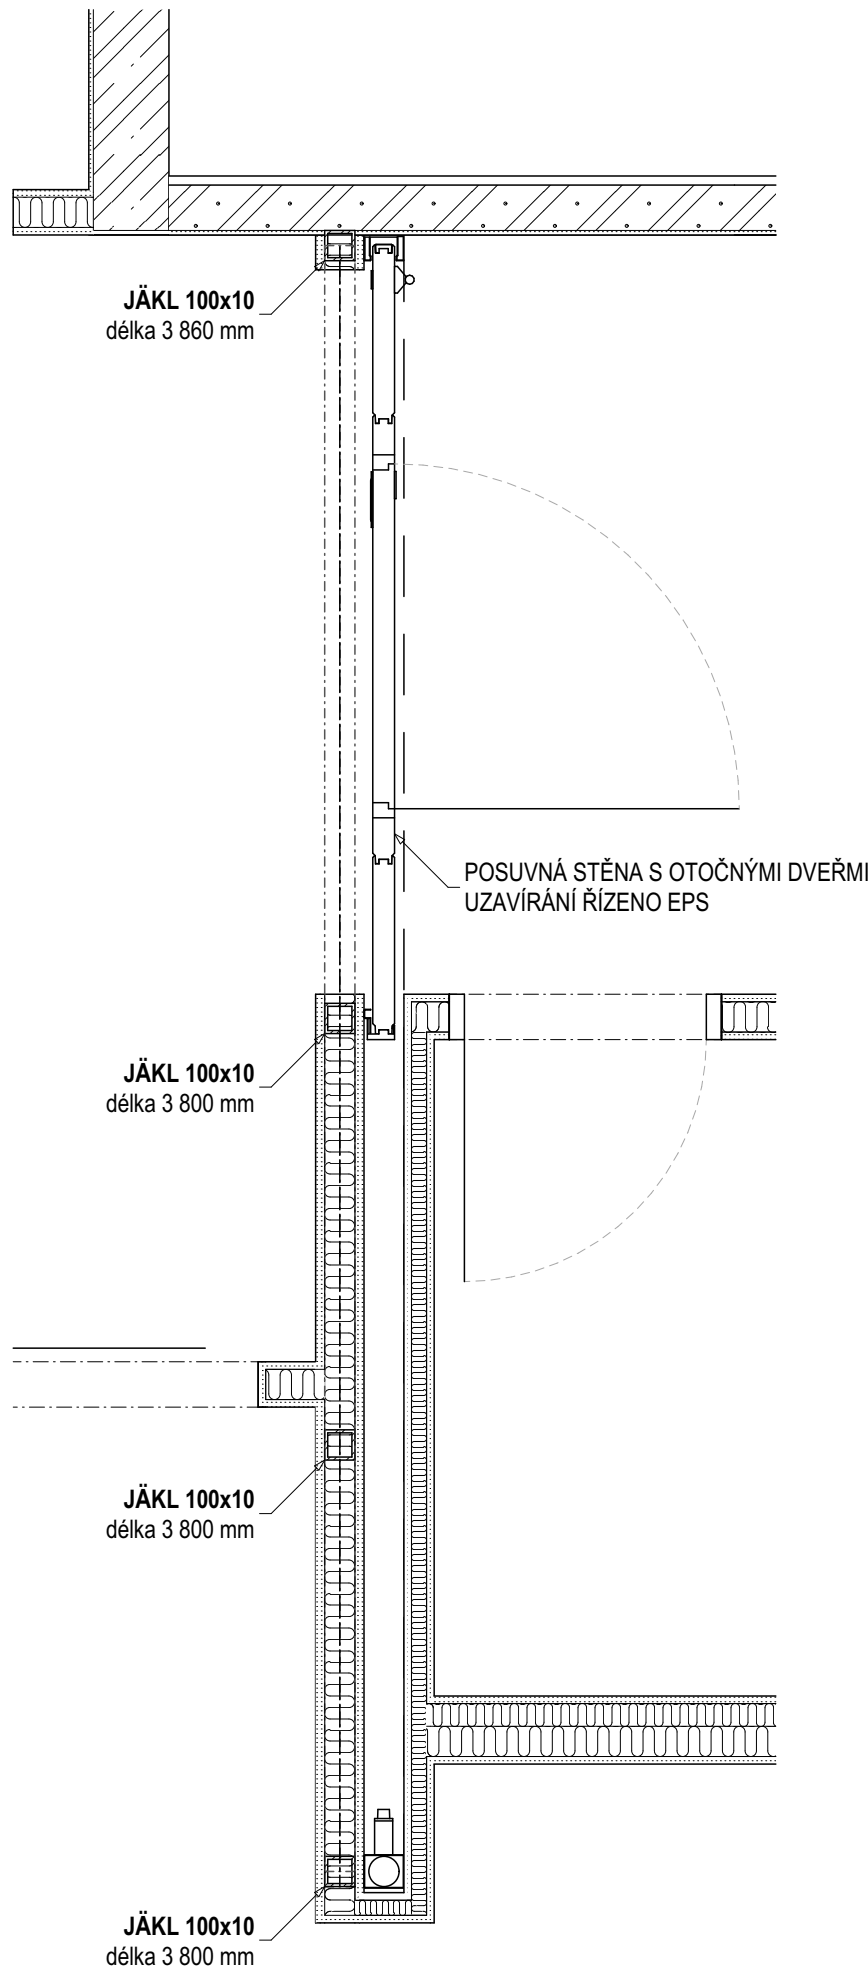


SCHÉMA NOSNÉ KCE:

M:20

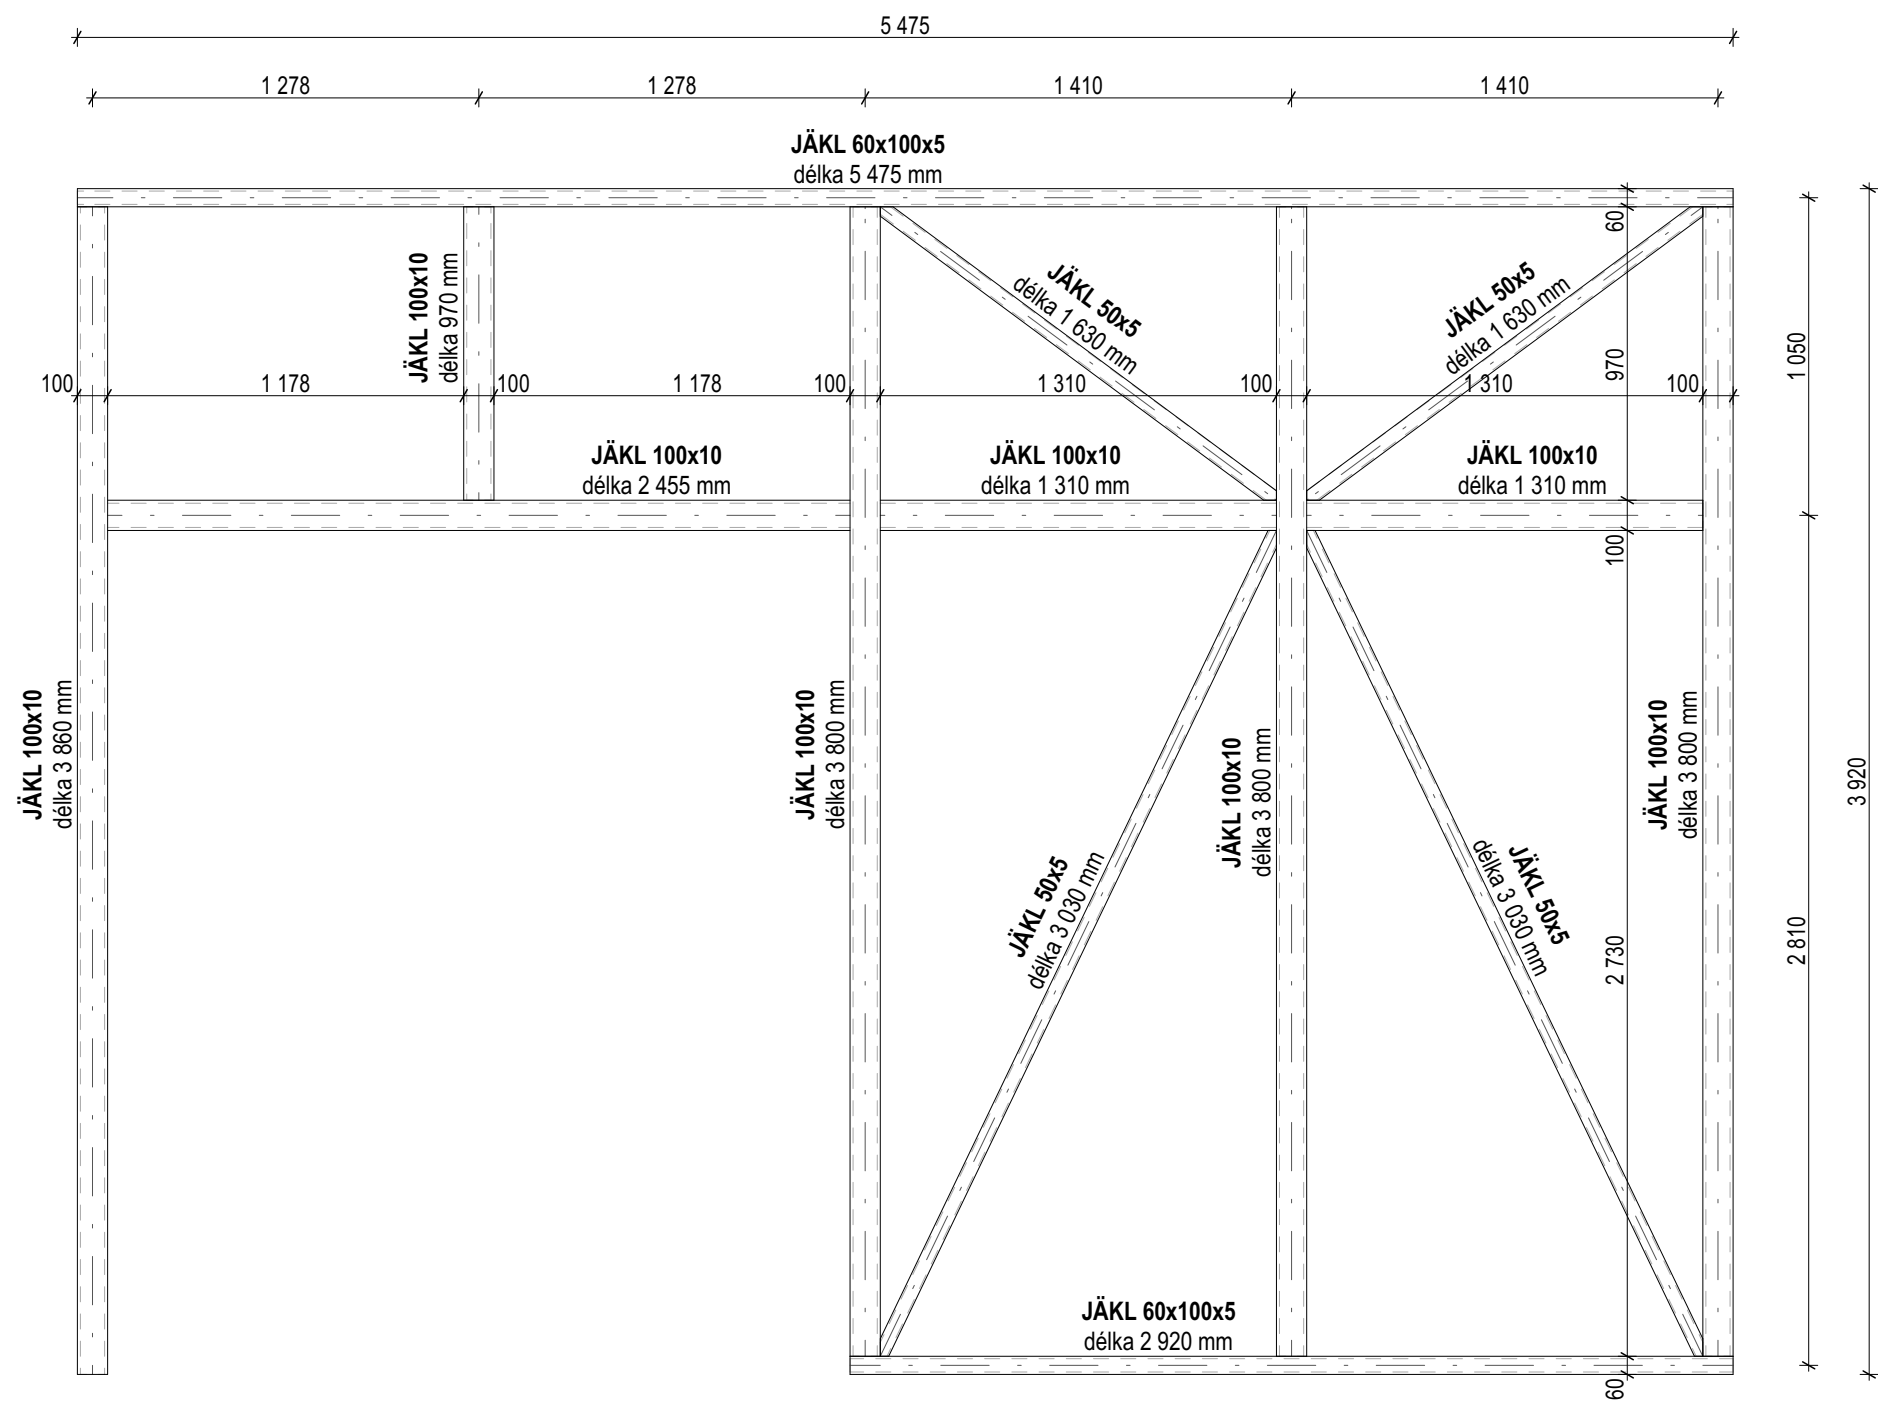

VÝPIS MATERIÁLU:

JÄKL 100x10	528,2 kg
JÄKL 60x100x5	91,5 kg
JÄKL 50x5	59,5 kg

CELKEM	679,2 kg
CELKEM S KOTVICÍM MATERIÁLEM	815,1 kg

ČÍSLO REVIZE:	POPIS REVIZE:	DATUM VYPOŘADÁNÍ:
1	Úprava dle reklamace FN Brno č.9	29.10.2024

