


MONTÁŽNÍ BLOK  
z izolačního materiálu  
pro kotvení těžkých zařízení

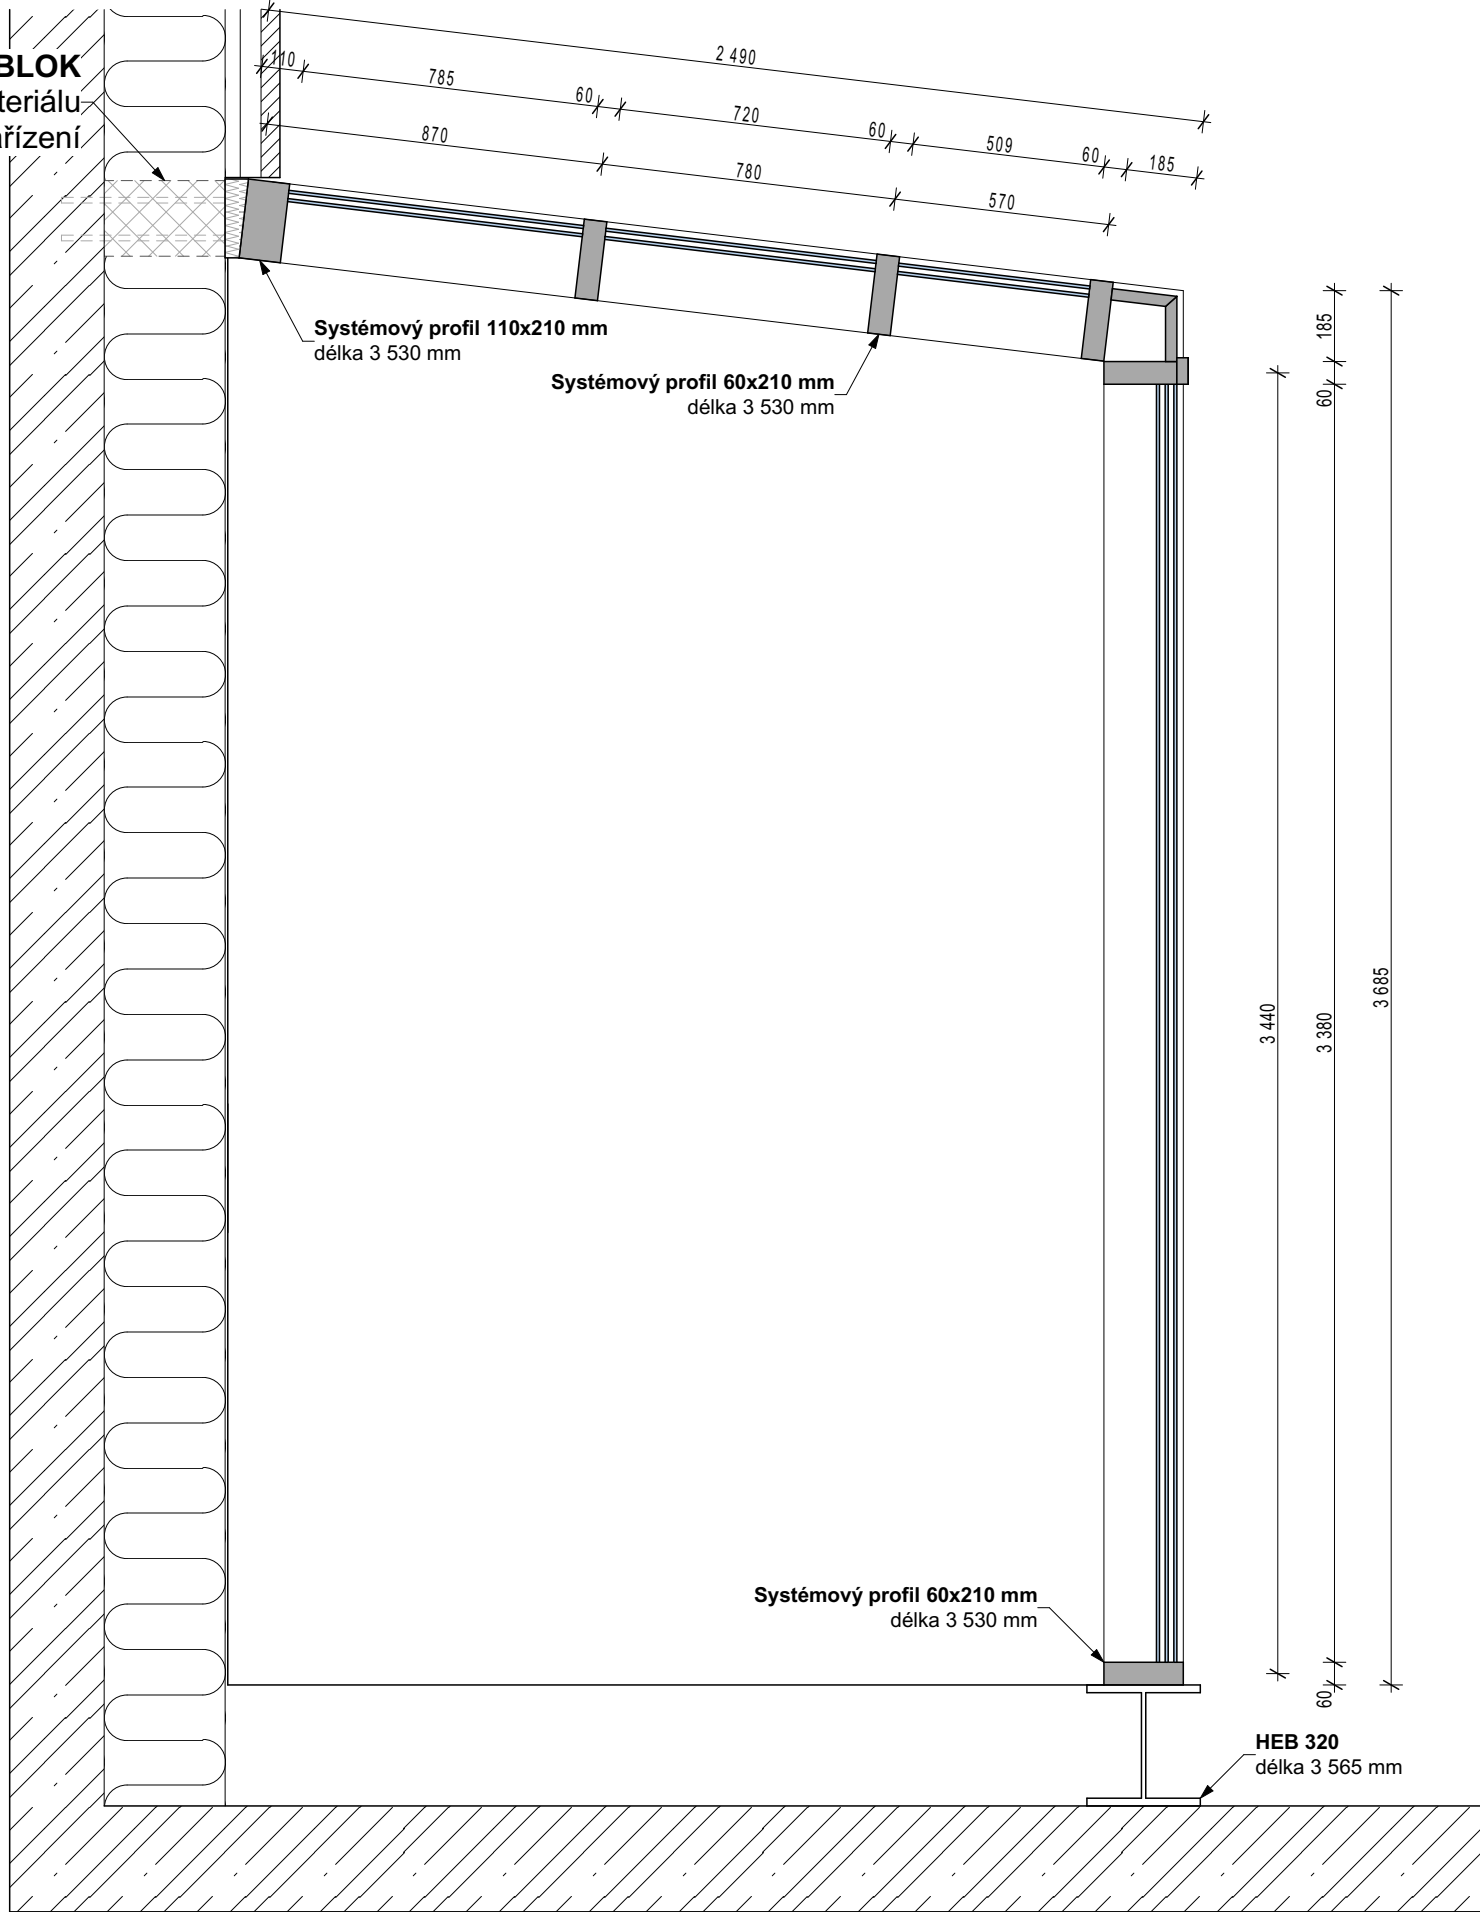

POZNÁMKY:

- 1) Před výrobou ocelové konstrukce je nutno zaměřit skutečný stav stavby a případně upravit velikost výrobků dle potřeb stavby a proveditelnosti montáže.
- 2) Prováděcí dokumentace nenahrazuje dokumentaci výrobní.
- 3) Při jakémkoli nesouladu projektové dokumentace a skutečného stavu je nutné upozornit GP.

ČÍSLO REVIZE:	POPIS REVIZE:	DATUM VYPOŘÁDÁNÍ:
1	Úprava dle reklamace FN Brno č.9	29.10.2024

TENTO VÝKRES JE CHRÁNĚN AUTORSKÝMI PRÁVY.

Brno [582786]  
± 0,000 = 280,700 m.n.m.

PROJEKT / PROJECT  
**FN BRNO**  
**výstavba gynekologicko-porodnické kliniky**  
Brno [582786]  
k.ú. Starý Lískovec [612014], k.ú. Bohunice [612006]  
AUTORŮ: ING. ARCH. MICHAL JUHA, ING. ARCH. JAN TOPINKA  
SPOLIAUTORŮ: ING. ARCH. NIKOLAJ KOLENÁKOVÁ, ING. ARCH. JOSEF RODEK  
PRIESTER, ING. ARCH. MARTINA ZABOJOVÁ, ING. ARCH. ELŠKA POULOVÁ  
HLAVNÍ ARCHITEKT PROJEKTU: ING. ARCH. MICHAL JUHA, ING. ARCH. JAN TOPINKA  
HLAVNÍ INŽENÝR PROJEKTU: ING. JIŘÍ SLÁNSKÝ, ING. LUDĚK TOMEK  
ZÁSTUPCE HIP: MGR. OLEKSANDR HORBACH, ING. JAN KOČÍ

INVESTOR / CLIENT:  
**Fakultní nemocnice Brno**  
Jihlavská 20, 625 00 Brno  
IČO: 65269705, DIČ: C065269705

GENERÁLNÍ PROJEKTANT STAVBY / EXECUTIVE ARCHITECT:  
  
Sdružení  
**Budoucnost**  
**gynekologicko-porodnické**  
**kliniky ve FN Brno**  
DOMY ARCHITECTS  
LT PROJEKT  
JIKAL

AUTORIZAČNÍ RAZÍTKO / AUTHORIZATION:

PAŘE / SET:

ZODPOVĚDNÝ PROJEKTANT / RESPONSIBLE DESIGNER:  
**ING. JIŘÍ SLÁNSKÝ**

ZPRACOVAL / DRAWN BY:  
**VLADYSLAVA DRANKO**

KONTROLOVAL / CHECKED BY:  
**ING. JAN KOČÍ**

FÁZE / PHASE:  
**DP5 - DOKUMENTACE PRO PROVÁDĚNÍ STAVBY**

OBJEKT/BUILDING:  
**SO-01 PAVILON Y**

MĚŘÍTKO / SCALE:  
**1:20**

ČÍSLO PROJEKTU / PROJECT NUMBER:  
**J21016**

NÁZEV VÝKRESU / TITLE:  
**Schéma Z.36**

D.1.1-SO-01-C Schémata výrobků

ČÍSLO VÝKRESU / DRAWING NO.:	DATUM / DATE:	REVIZE:
<b>D.1.1-SO-01-C.26</b>	<b>10/2024</b>	<b>1</b>