


M-20

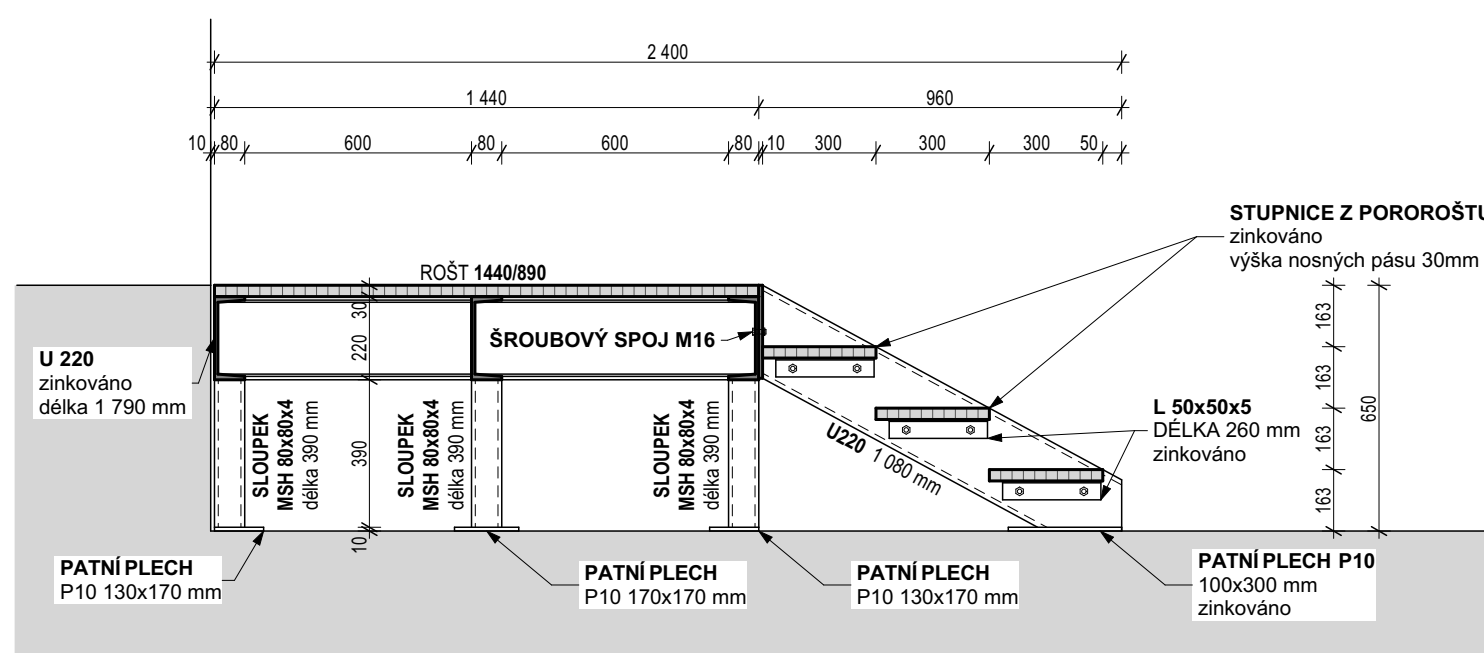


11220


| | | |
|--|-----|-----------------|
| U220 | | 348,1 kg |
| MSH 80x80x4 | | 33 kg |
| L 50x50x5 | | 11,8 kg |
| POROROŠT | | 112,4 kg |
| KONSTRUKČNÍ PLECHY, SVARY A SPOJOVACÍ MATERIÁL | 20% | 103,4 kg |
| CELKEM | | 620,6 kg |

- PŘED VÝROBOU KONSTRUKCE JE TŘEBA ZAMĚRIT PŘESNÝ TVAR PŘÍMO NA MÍSTĚ
- PŘED VÝROBOU BUDE ZPRACOVÁVÁNA VÝROBNÍ DOKUMENTACE, KTERÁ BUDE ODSOUHLAŠENA GENERÁLNÍM PROJEKTANTEM
- VÝŠKA ZÁBRADLÍ MIN. 900 mm
- ROZMĚRY A KONSTRUKCE ODPOVÍDÁ ČSN 74 3305 OCHRANNÁ ZÁBRADLÍ, ČSN 73 4130 SCHODIŠTĚ A ŠIKMÉ RAMPY
- KOTVENÍ ZÁBRADLÍ NA RAMPĚ DO NOSNÝCH PROFILŮ U220 PŘES PLECH P10, KOTVENO ŠROUBY M12
- SKEČ SCHODIŠTĚ JE KOTVENA PŘES PLECH P10 DO RAMPY Z PROFILU U220 ŠROUBY M16
- SLOUPKY S RÁMEM Z U PROFILU SPOJEN NOSNÝMI SVÁRY


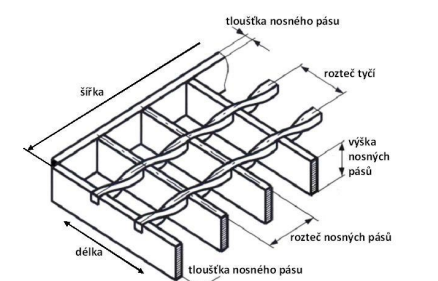
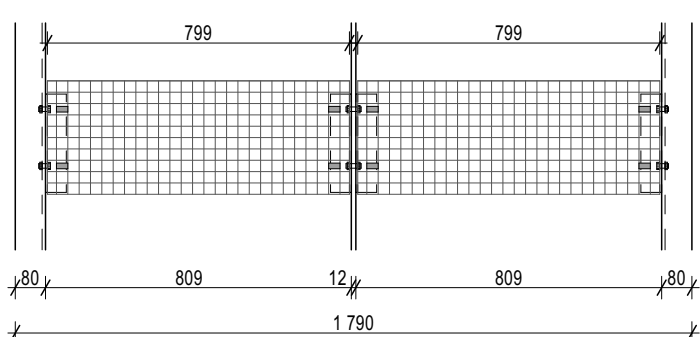
M-20

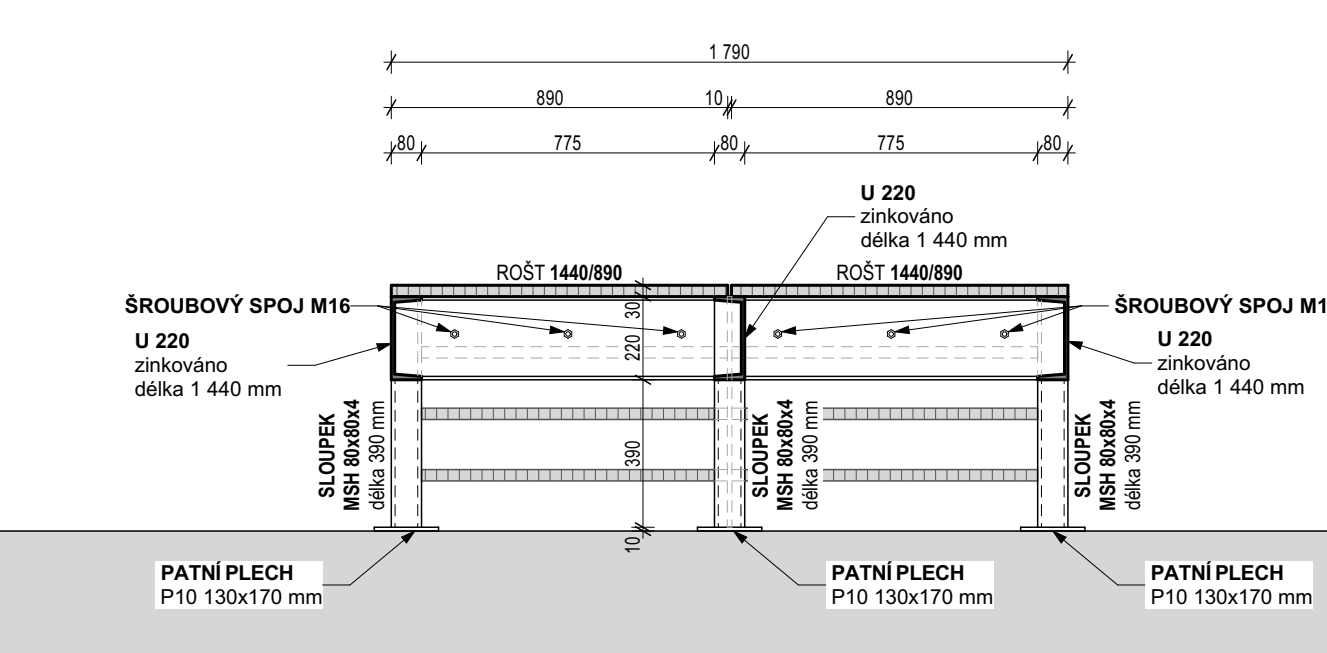


M-20

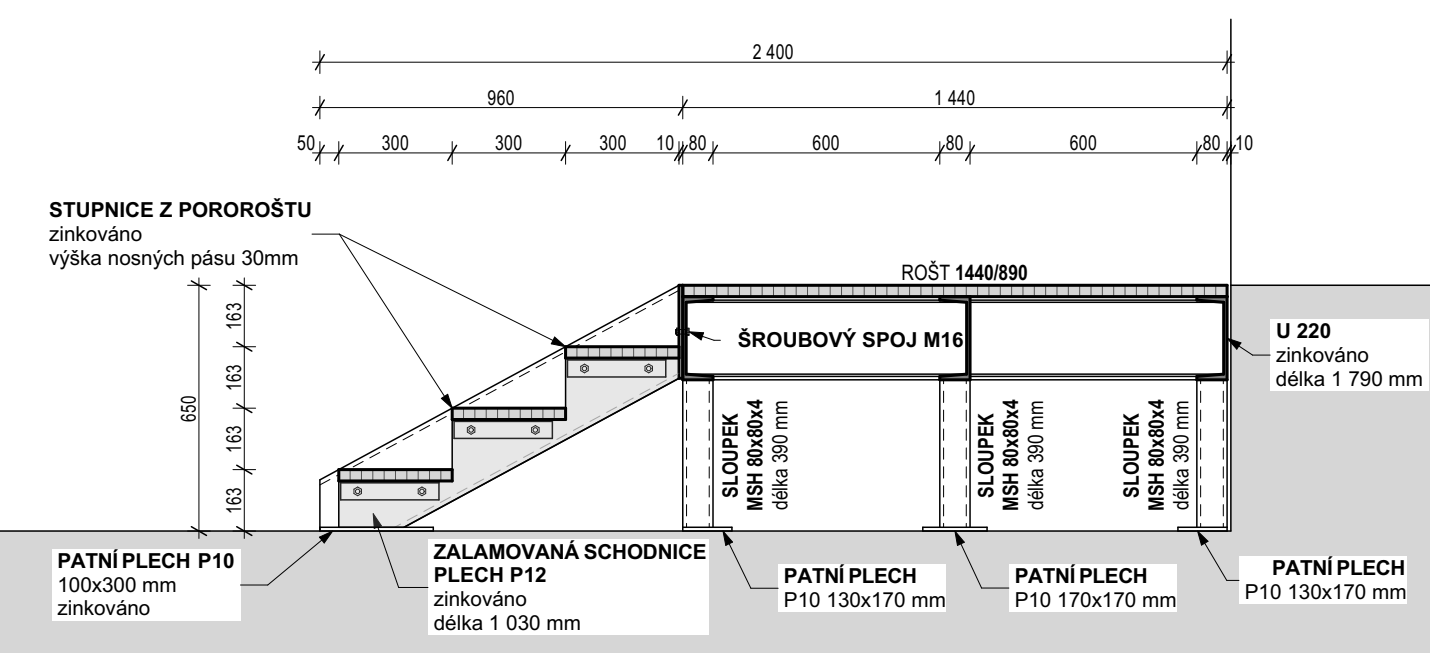

M-20



CHYT PODLAHOVÉHO ROŠTU S VLNIVKOU
ŽDY 4 ÚCHYTY NA JEDEN PODLAHOVÝ ROŠT

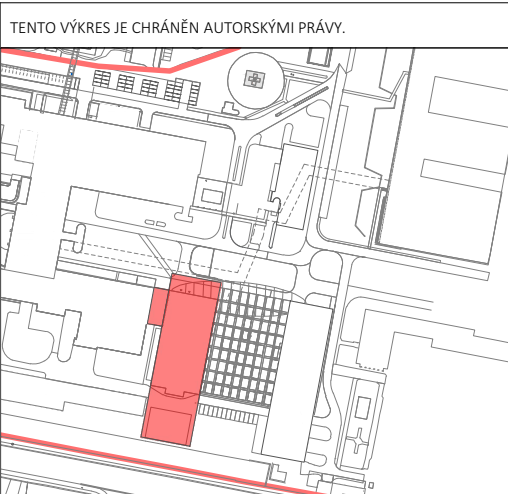

Brno [582786]
± 0,000 = 280,700 m.n.m.

FN BRNO
výstava gynekologicko-porodnické kliniky
Brno [582786]
k. ú. Starý Lískovec [612014], k. ú. Bohunice [612006]
AUTORI: ING. ARCH. MICHA JIHLA, ING. ARCH. JAN TOPINKA
SPOLAUTORI: ING. ARCH. NIKOLA KOLESÁČOVÁ, ING. ARCH. JOZEK RODERIK
PRIESTER, ING. ARCH. MARTINA ZÁBOJLOVÁ, ING. ARCH. ELŠKA POULOVÁ
HLAVNÍ ARCHITEKT PROJEKTU: ING. ARCH. MICHA JIHLA, ING. ARCH. JAN TOPINKA
HLAVNÍ INŽENÝR PROJEKTU: ING. JIŘÍ ŠILSKÝ, ING. LUDĚK TOMŠTEK
ZASTUPĚ HIP: MGR. OLEKSANDR HORBAČ, ING. JAN KOČI

INVESTOR / CLIENT:

Fakultní nemocnice Brno
Jihlavská 20, 625 00 Brno
IČO: 65269705, DIČ: CZ65269705

GENERÁLNÍ PROJEKTANT STAVBY / EXECUTIVE ARCHITECT:

Schrůzení
Budoucnost
gynekologicko-porodnické
kliniky ve FN Brno

DOMY ARCHITECTS

LT PROJEKT

JIKAI

| | |
|--------------------------------------|-------------|
| AUTORIZAČNÍ RAZÍTKO / AUTHORIZATION: | PARÉ / SET: |
|--------------------------------------|-------------|

ZODPOVEDNÝ PROJEKTANT / RESPONSIBLE DESIGNER:

ING. JIRÍ ŠLANSKÝ

ZPRACOVAL / DRAWN BY:
VLADKLAVA DRANKO

FÁZE / PHASE:

DPS - DOKUMENTACE PRO PROVÁDĚNÍ STAVBY

EQ 01 DAY ONLY

| | |
|---|---|
| <p> <input type="checkbox"/> Section 1 <input type="checkbox"/> Section 2 </p> |
|---|---|

1:20 J21016

NÁZEV VÝKRESU / TITLE:

Schéma 2.71

D.1.1-SO-01-C Schemata výrobků

| | | |
|----------------------------|---------------|---------|
| DISLOKASYEN / DRAWING No : | DATUM / DATE: | REVISI: |
|----------------------------|---------------|---------|

| | | |
|---|--------------------------------|--------------------------|
| CASE NUMBER / DRAWING NO.: D 1 1-SQ-01-C 57 | DATE / DATE: 10/2024 | FILE # FILE: 1 |
|---|--------------------------------|--------------------------|

| ČÍSLO REVIZE: | POPIS REVIZE: | DATUM VYPOŘADÁNÍ: |
|---------------|----------------------------------|-------------------|
| 1 | Úprava dle reklamace FN Brno č.9 | 29.10.2024 |
| | | |
| | | |
| | | |
| | | |
| | | |