


DETAIL ATIKY, M1:10

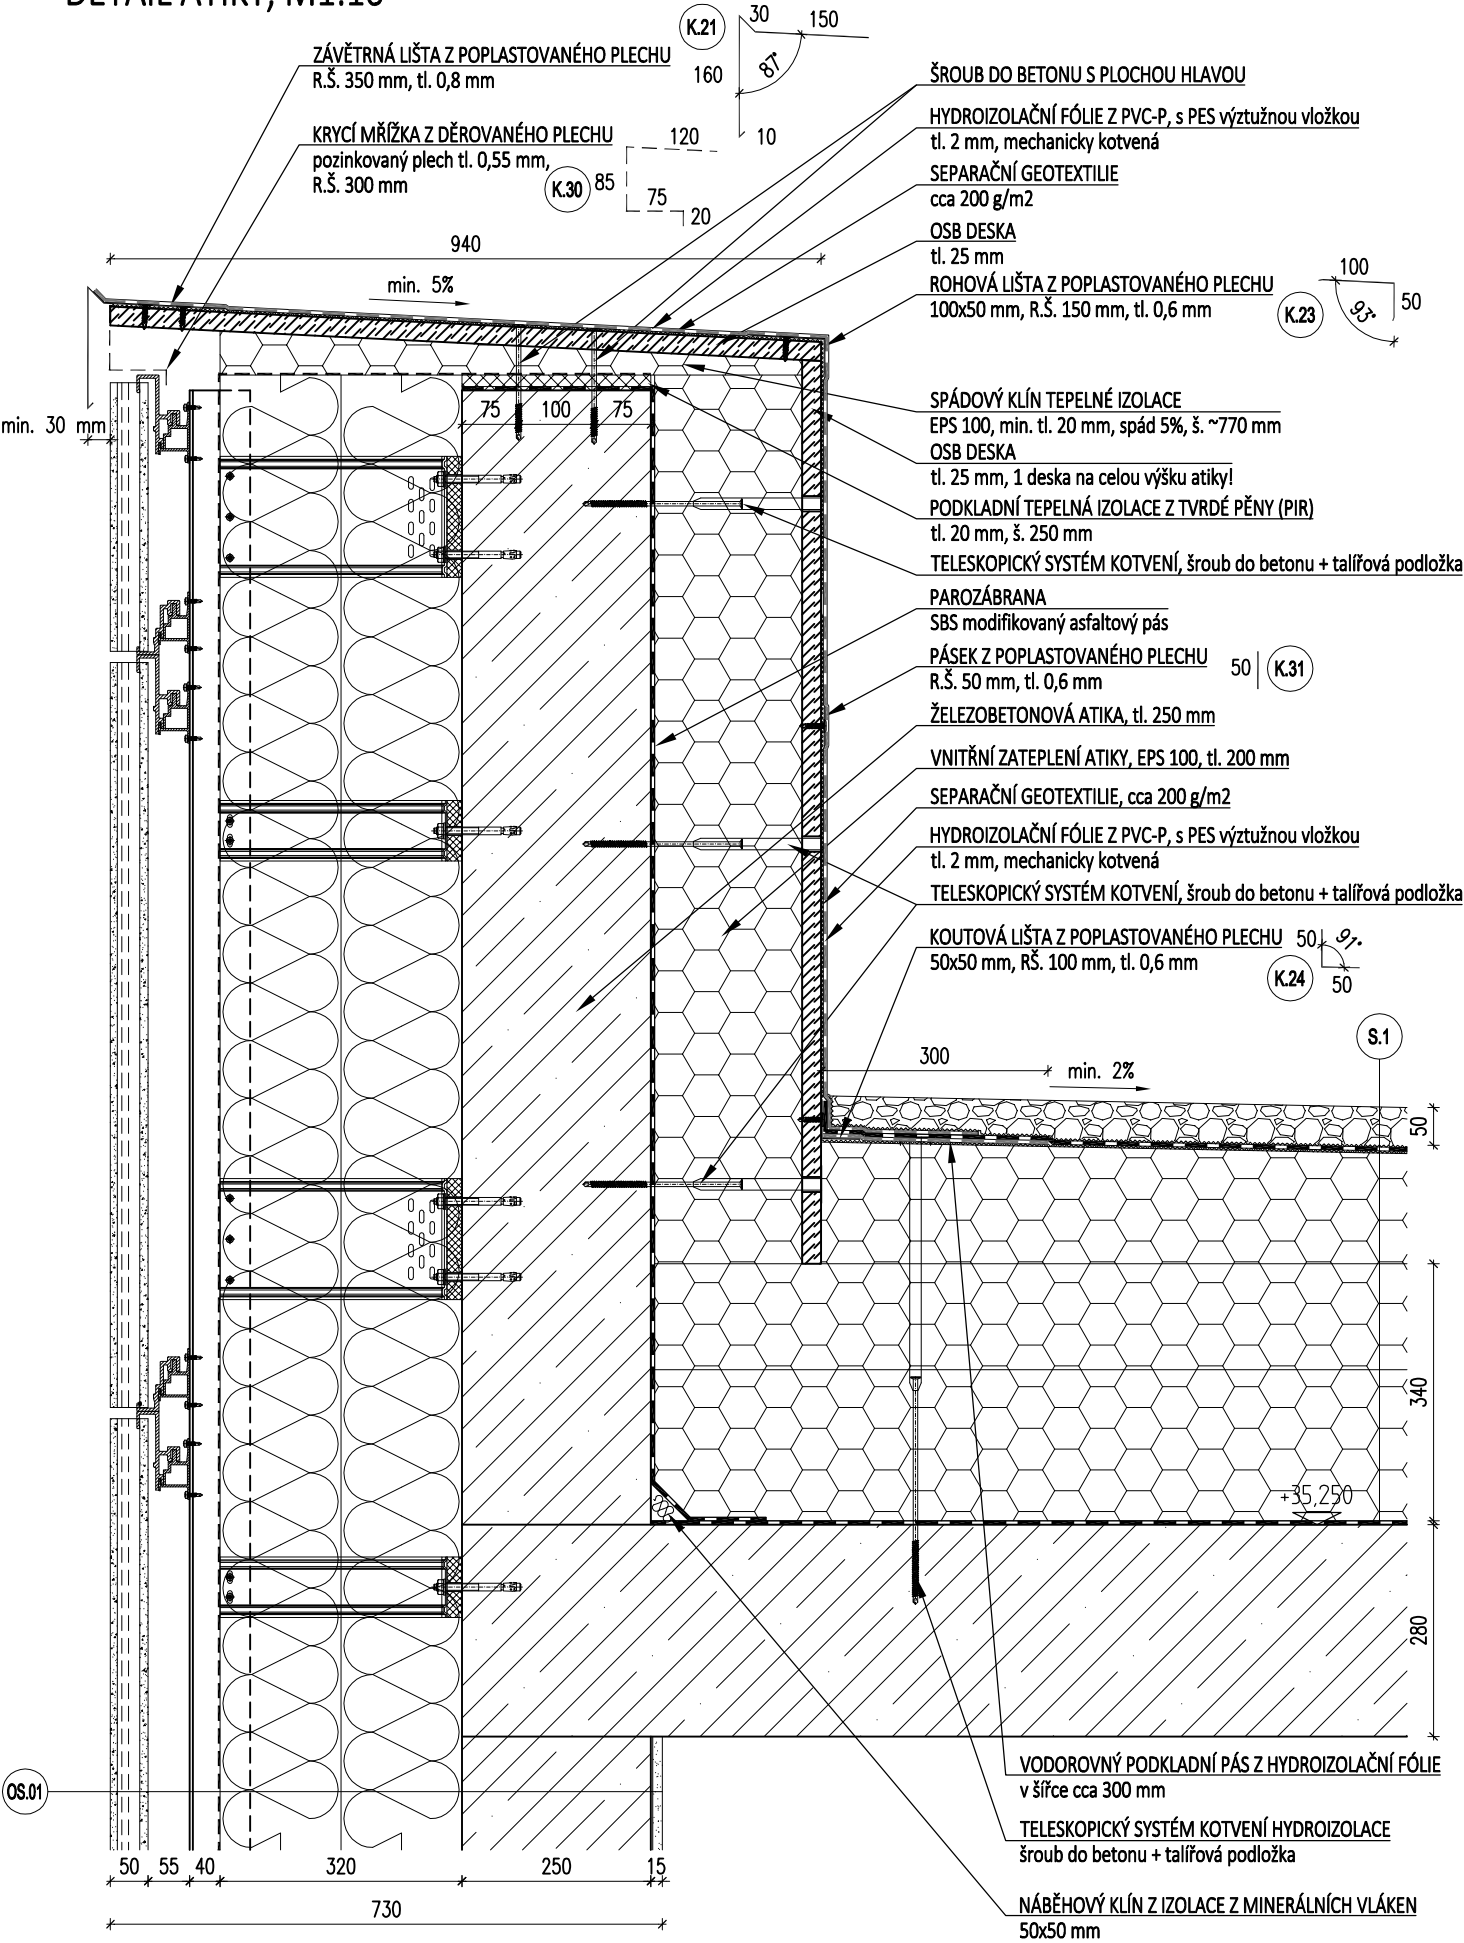

NÁZEV DETAILU

DETAIL ATIKY

ČÁST PROJEKTU

STAVEBNÍ

ČÍSLO DETAILU

01

STRANA

—