DETAIL NADPRAŽÍ A PARAPETU OKNA, M1:10

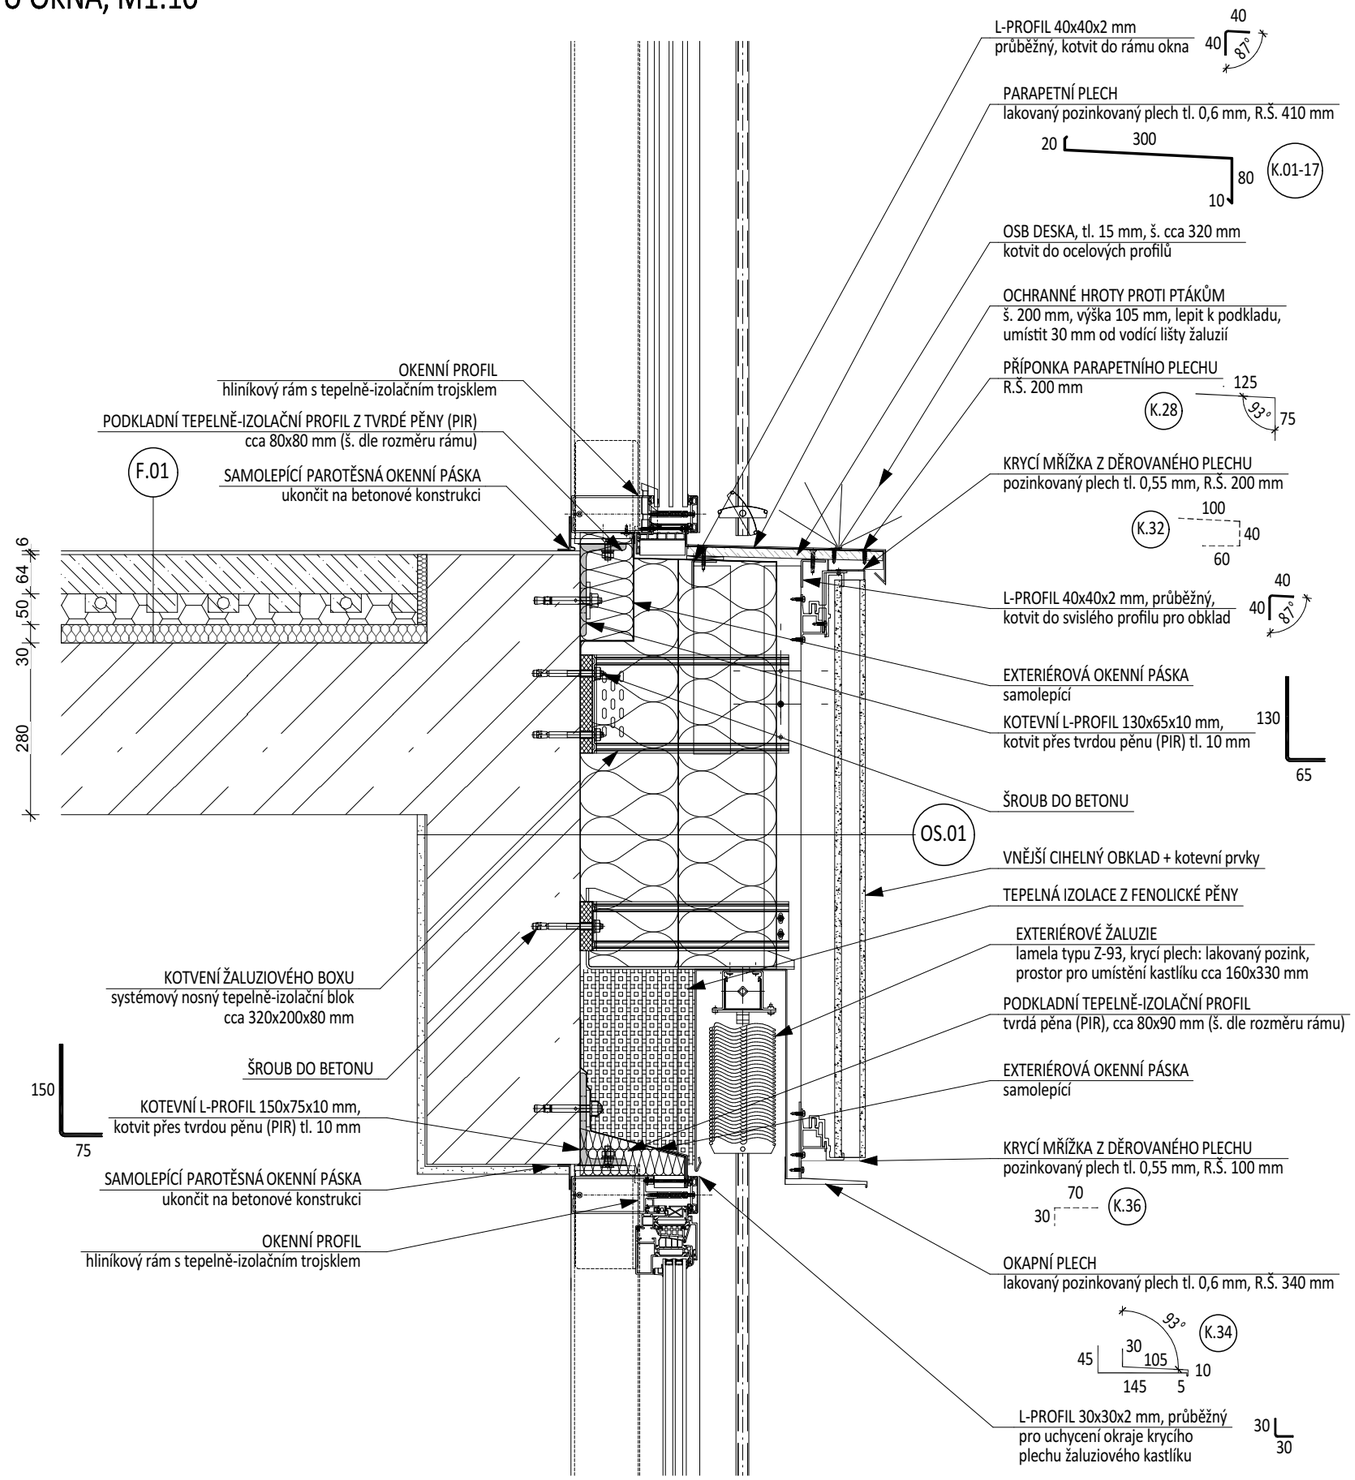

NÁZEV DETAILU	ČÁST PROJEKTU	STRANA
DETAIL NADPRAŽÍ A PARAPETU OKNA	STAVEBNÍ	—
	ČÍSLO DETAILU 03	