




OCELOVÁ KONSTRUKCE - DETAIL H, M1:10

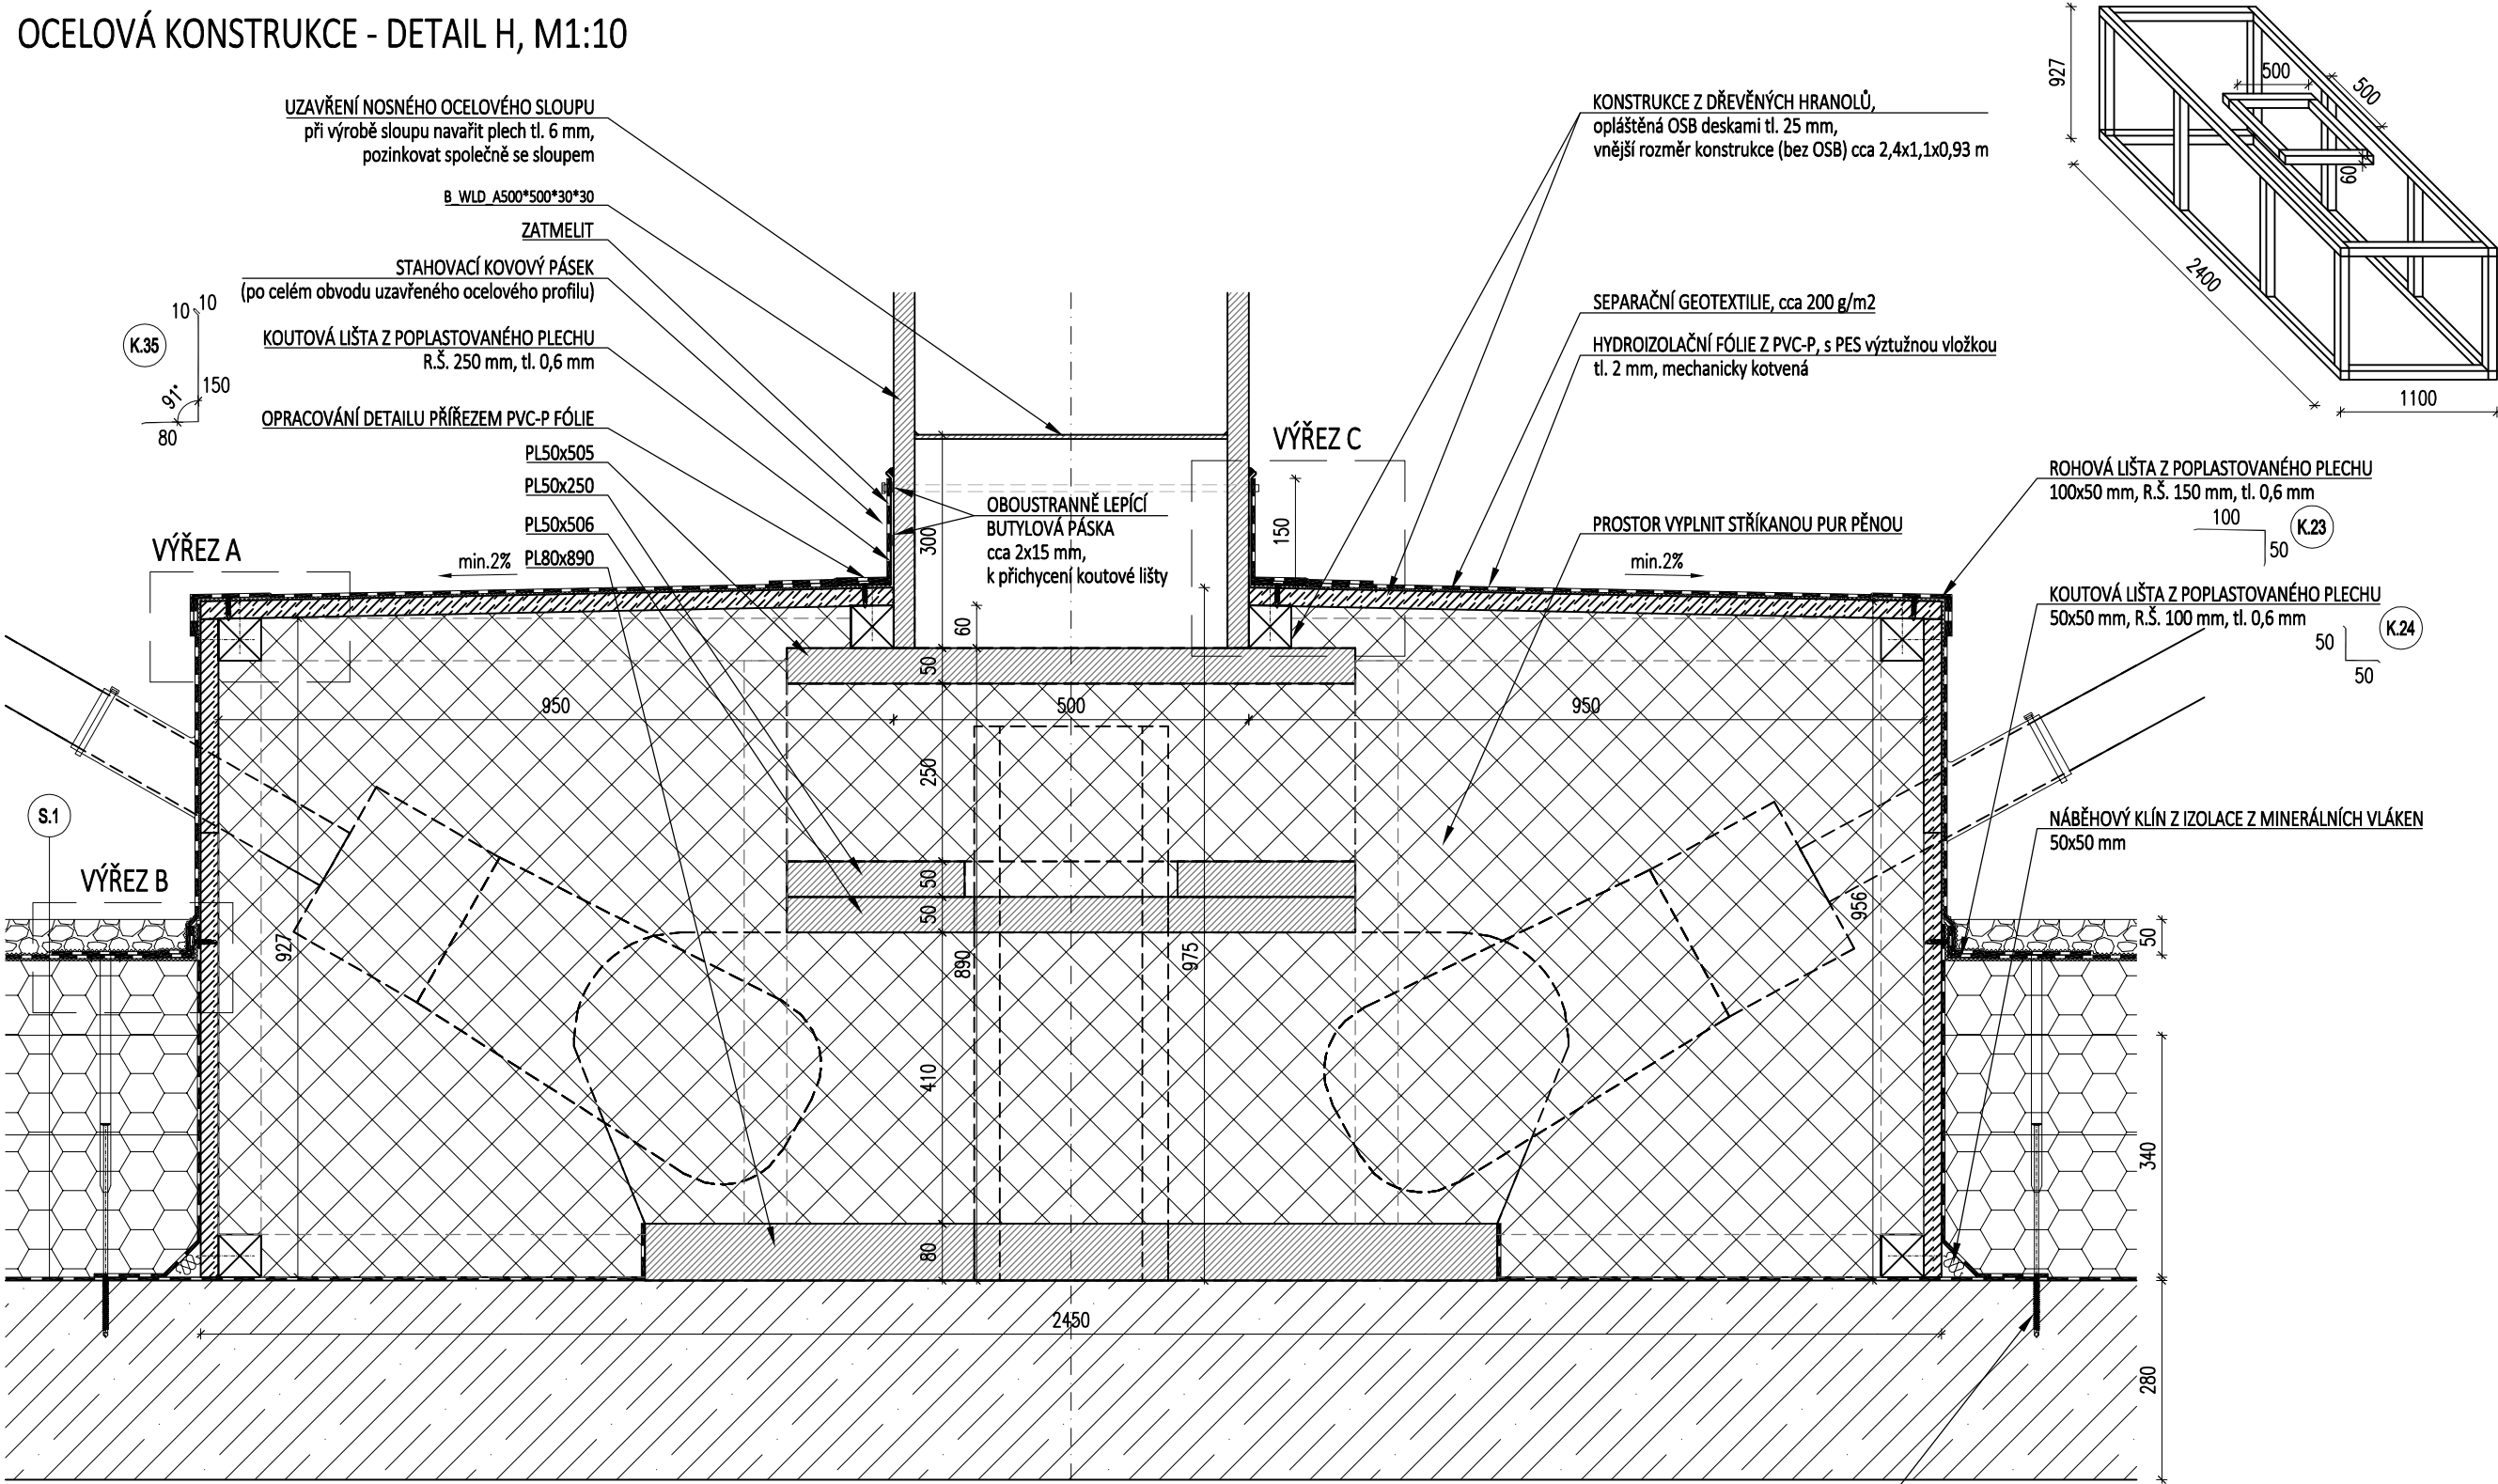


VÝŘEZ A, M1:5

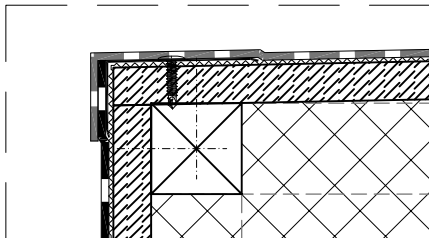

VÝŘEZ B, M1:5

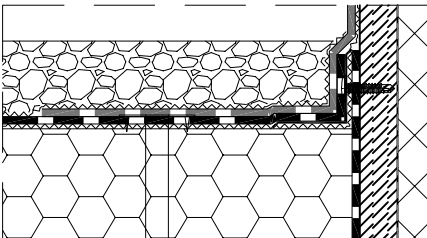

VÝŘEZ C, M1:5

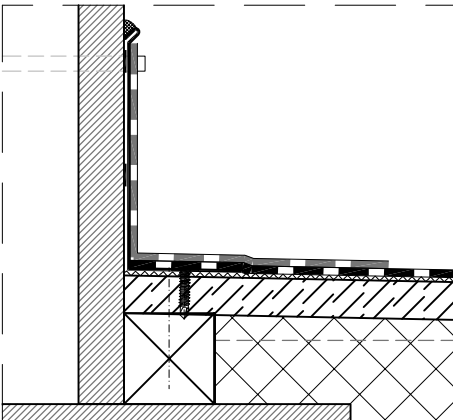

NÁZEV DETAILU

OCELOVÁ KONSTRUKCE – DETAIL H

ČÁST PROJEKTU

STAVEBNÍ

ČÍSLO DETAILU

07

STRANA

—