



DETAIL VSTUPU S POSUVNÝMI DVEŘMI - KŘÍDLO, M1:10

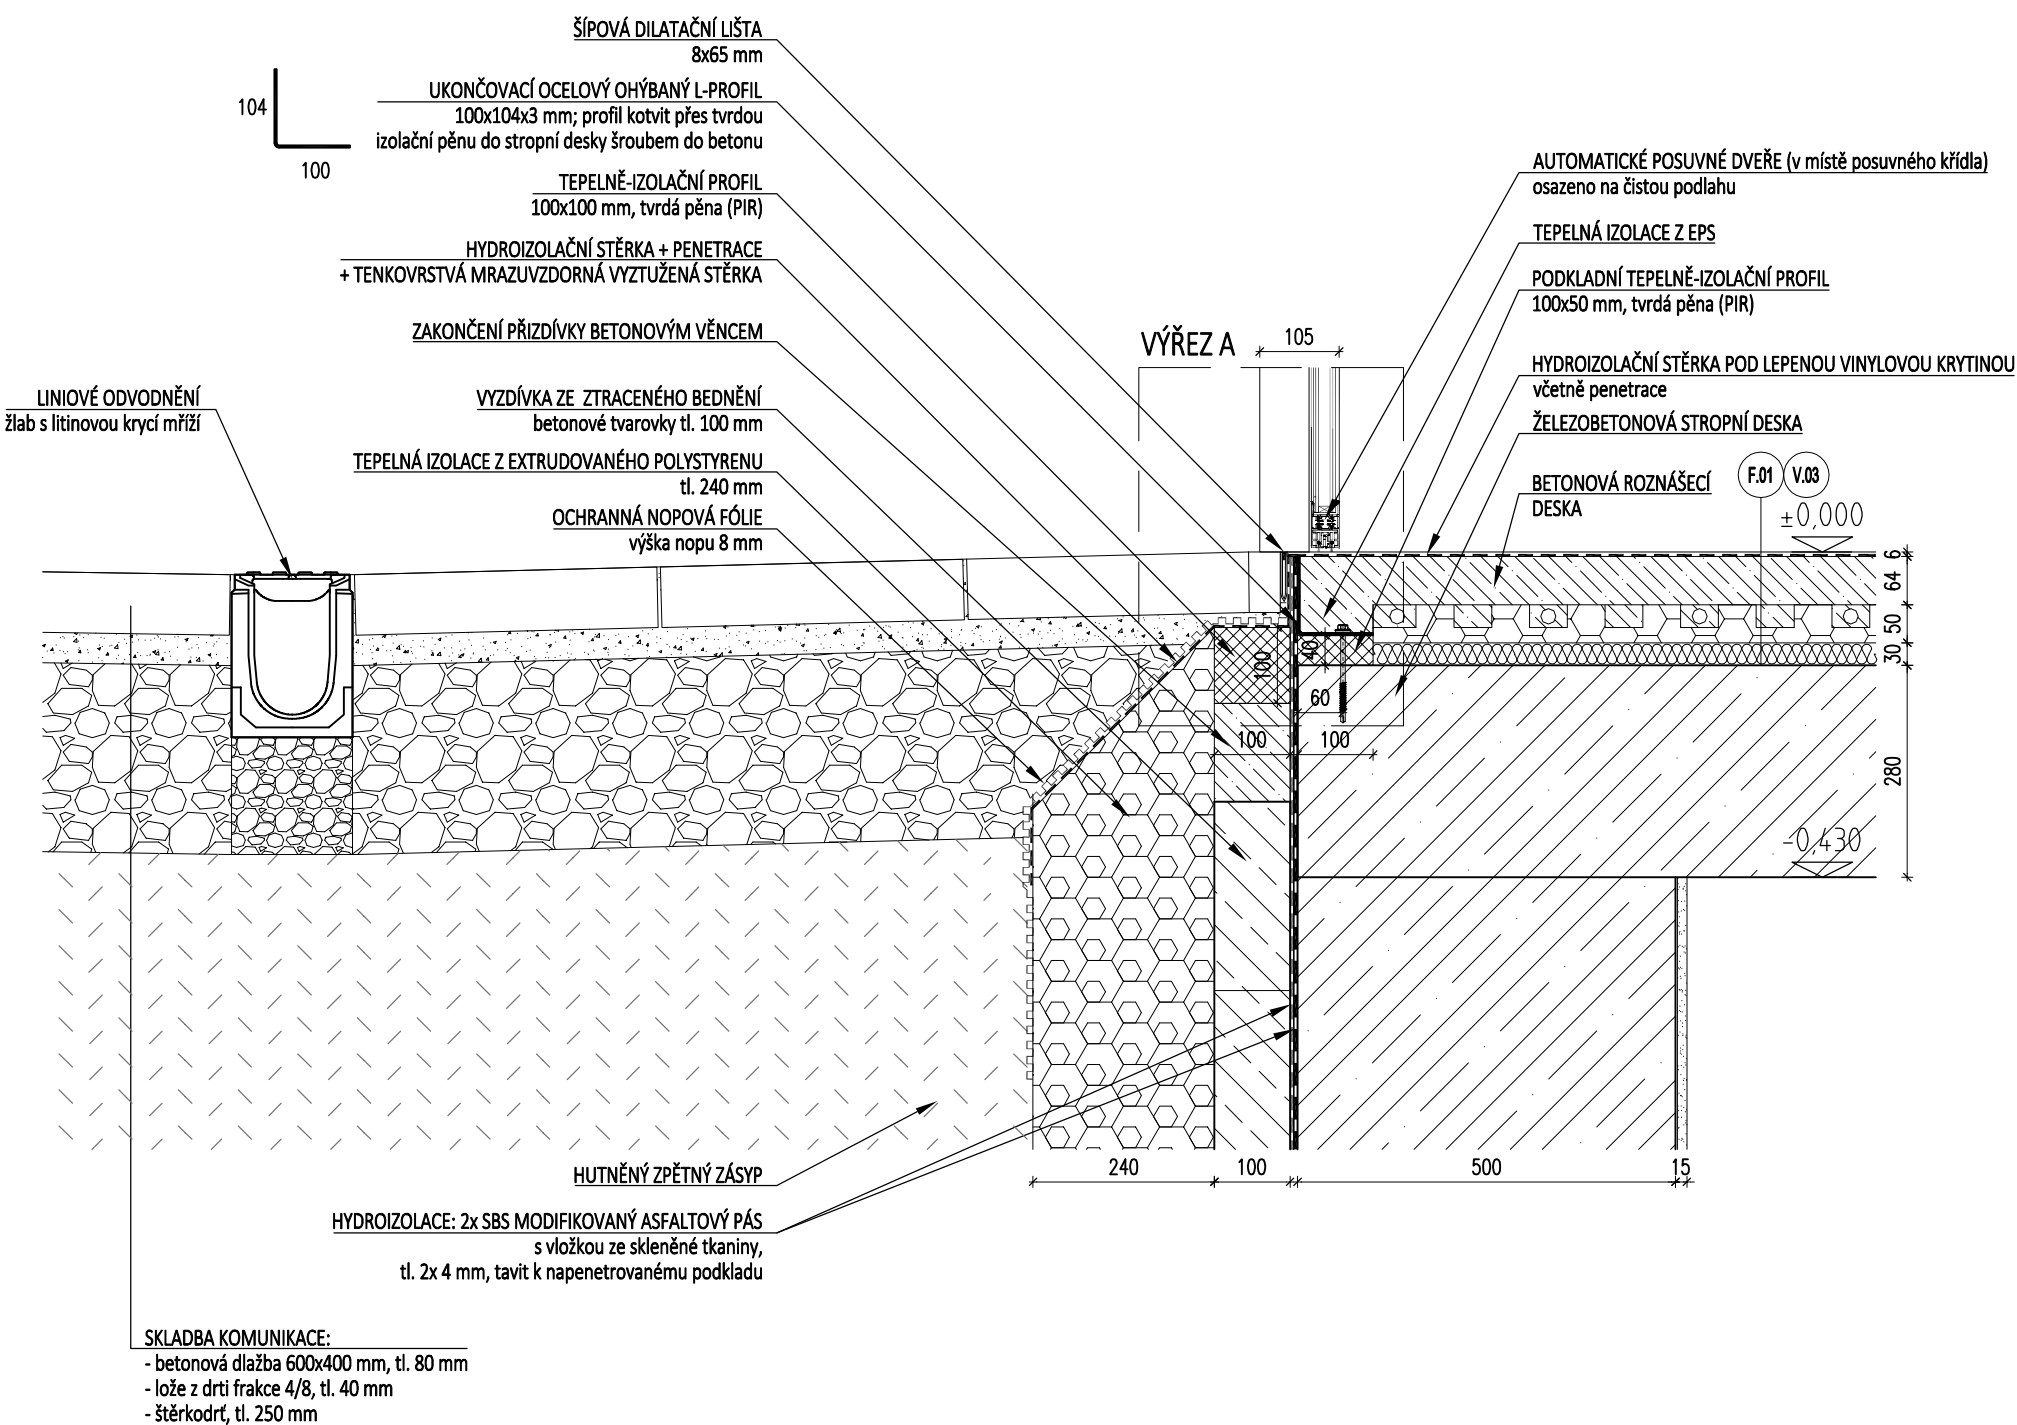

VÝŘEZ A, M1:5

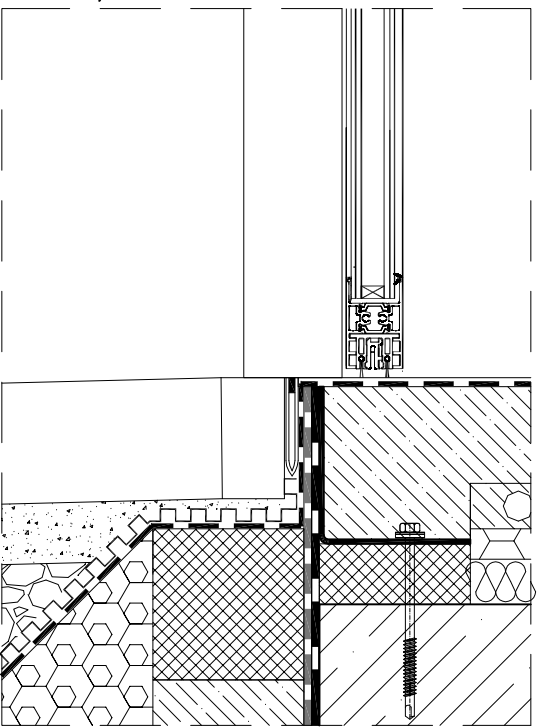

NÁZEV DETAILU

DETAIL VSTUPU S POSUVNÝMI DVEŘMI – KŘÍDLO

ČÁST PROJEKTU

STAVEBNÍ

ČÍSLO DETAILU

6b

STRANA

—