



DETAIL STŘEŠNÍ VPUSTI, M1:10

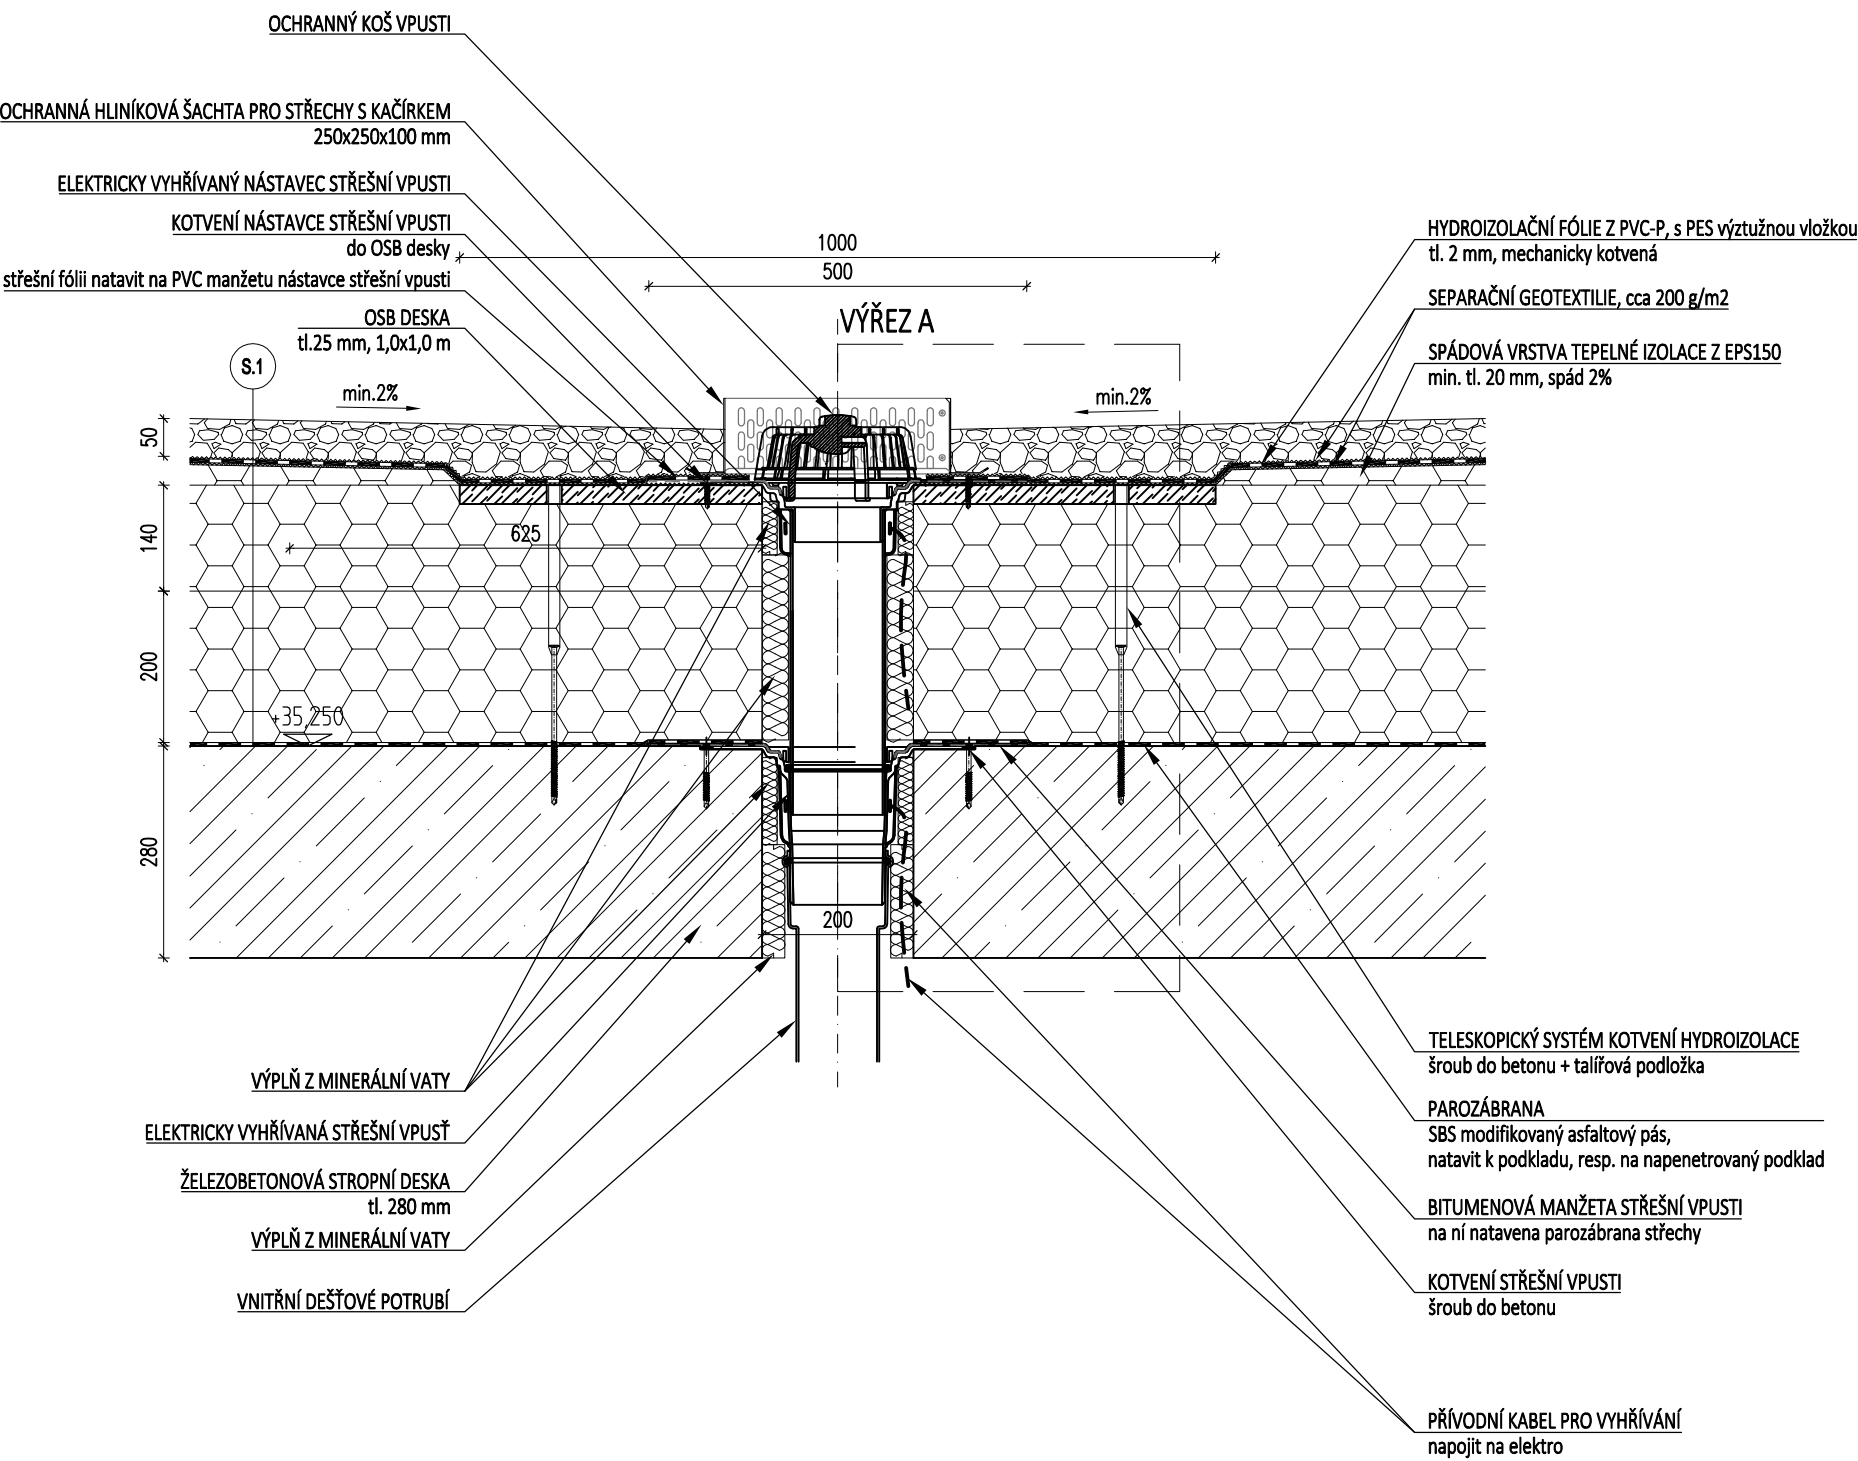

VÝŘEZ A, M1:5

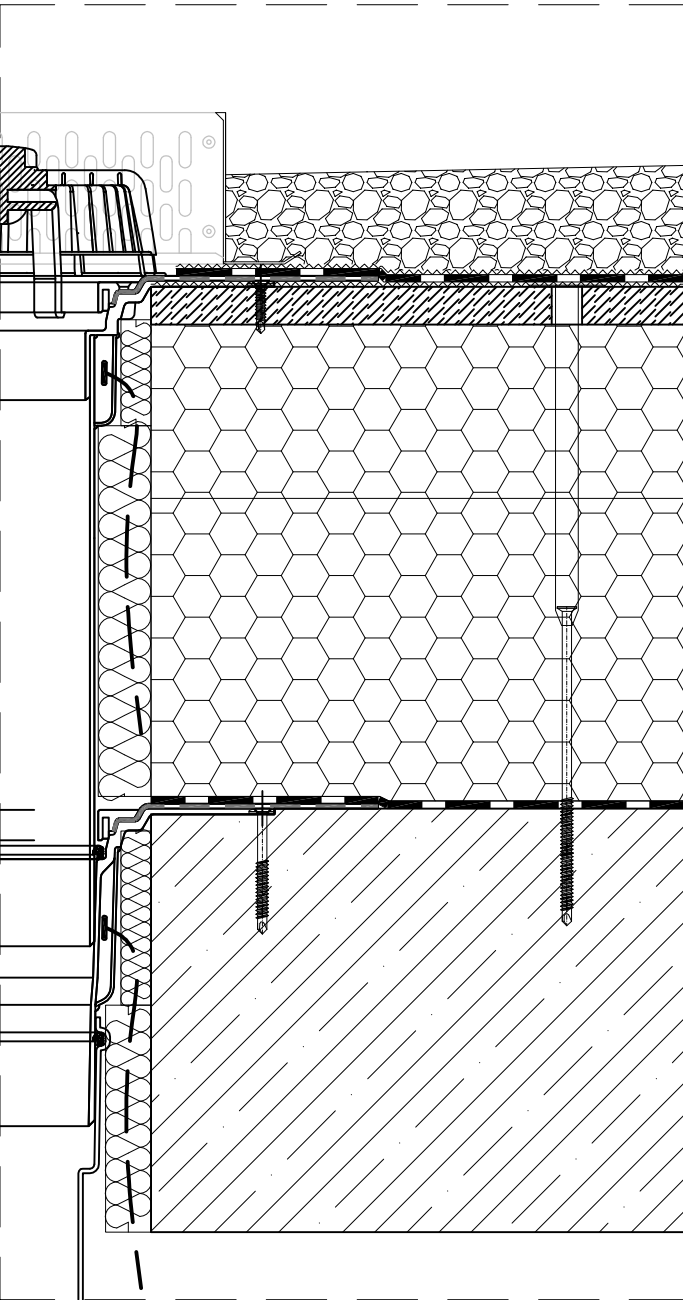

NÁZEV DETAILU

DETAIL STŘEŠNÍ VPUSTI

ČÁST PROJEKTU

STAVEBNÍ

ČÍSLO DETAILU

09

STRANA

—