


DETAIL CHRLIČE (POJISTNÉHO PŘEPADU), M1:10

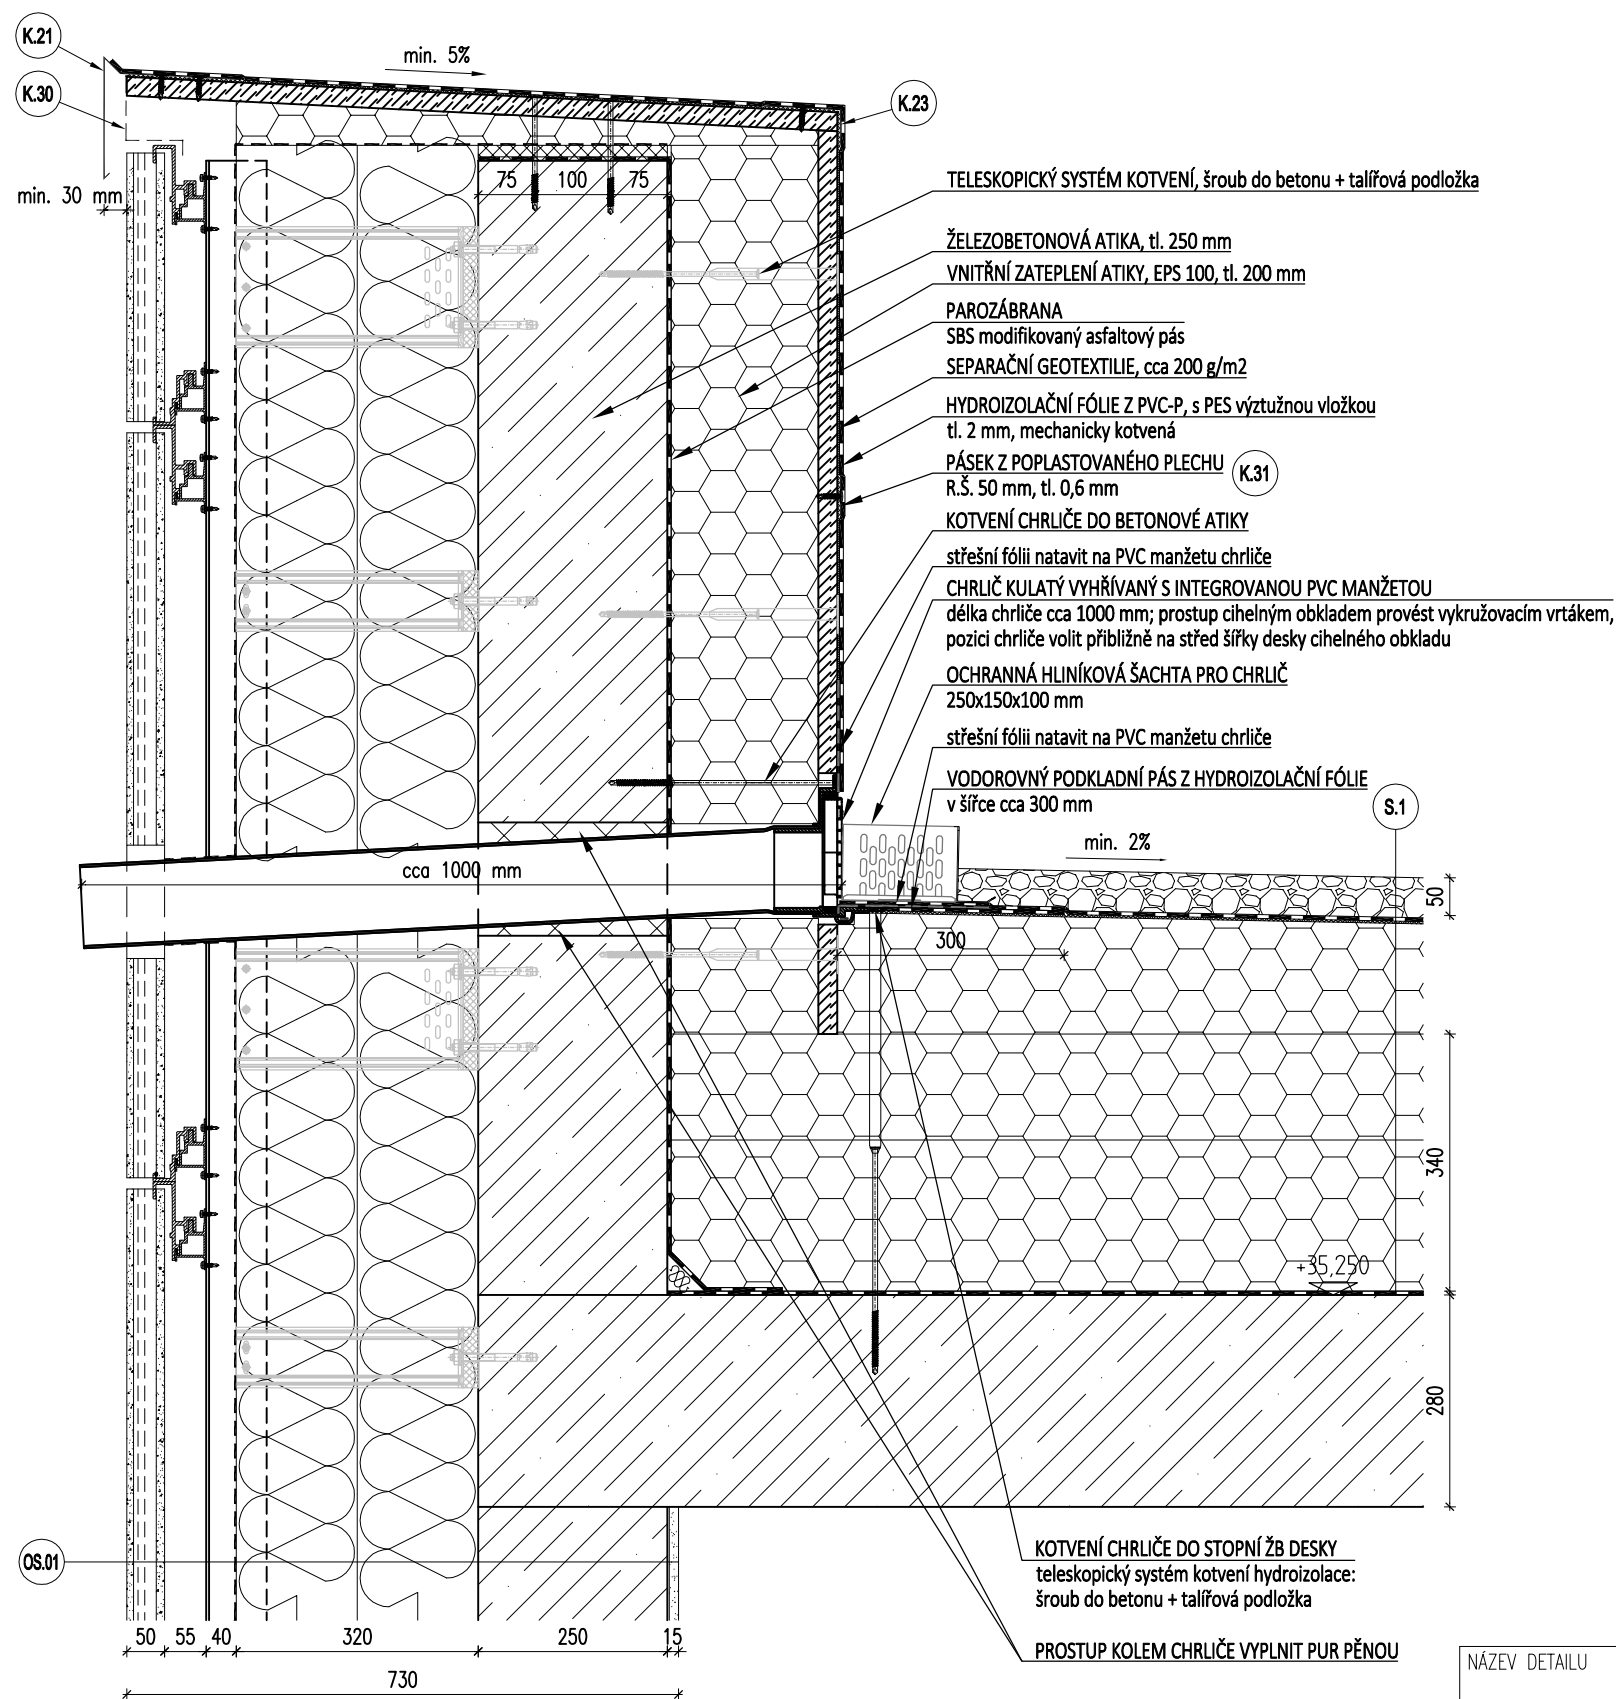

NÁZEV DETAILU

DETAIL CHRLIČE (POJISTNÉHO PŘEPADU)

ČÁST PROJEKTU

STAVEBNÍ

ČÍSLO DETAILU

10

STRANA

—