DETAIL USTOUPENÉ ATIKY NAD 3.NP, M1:10

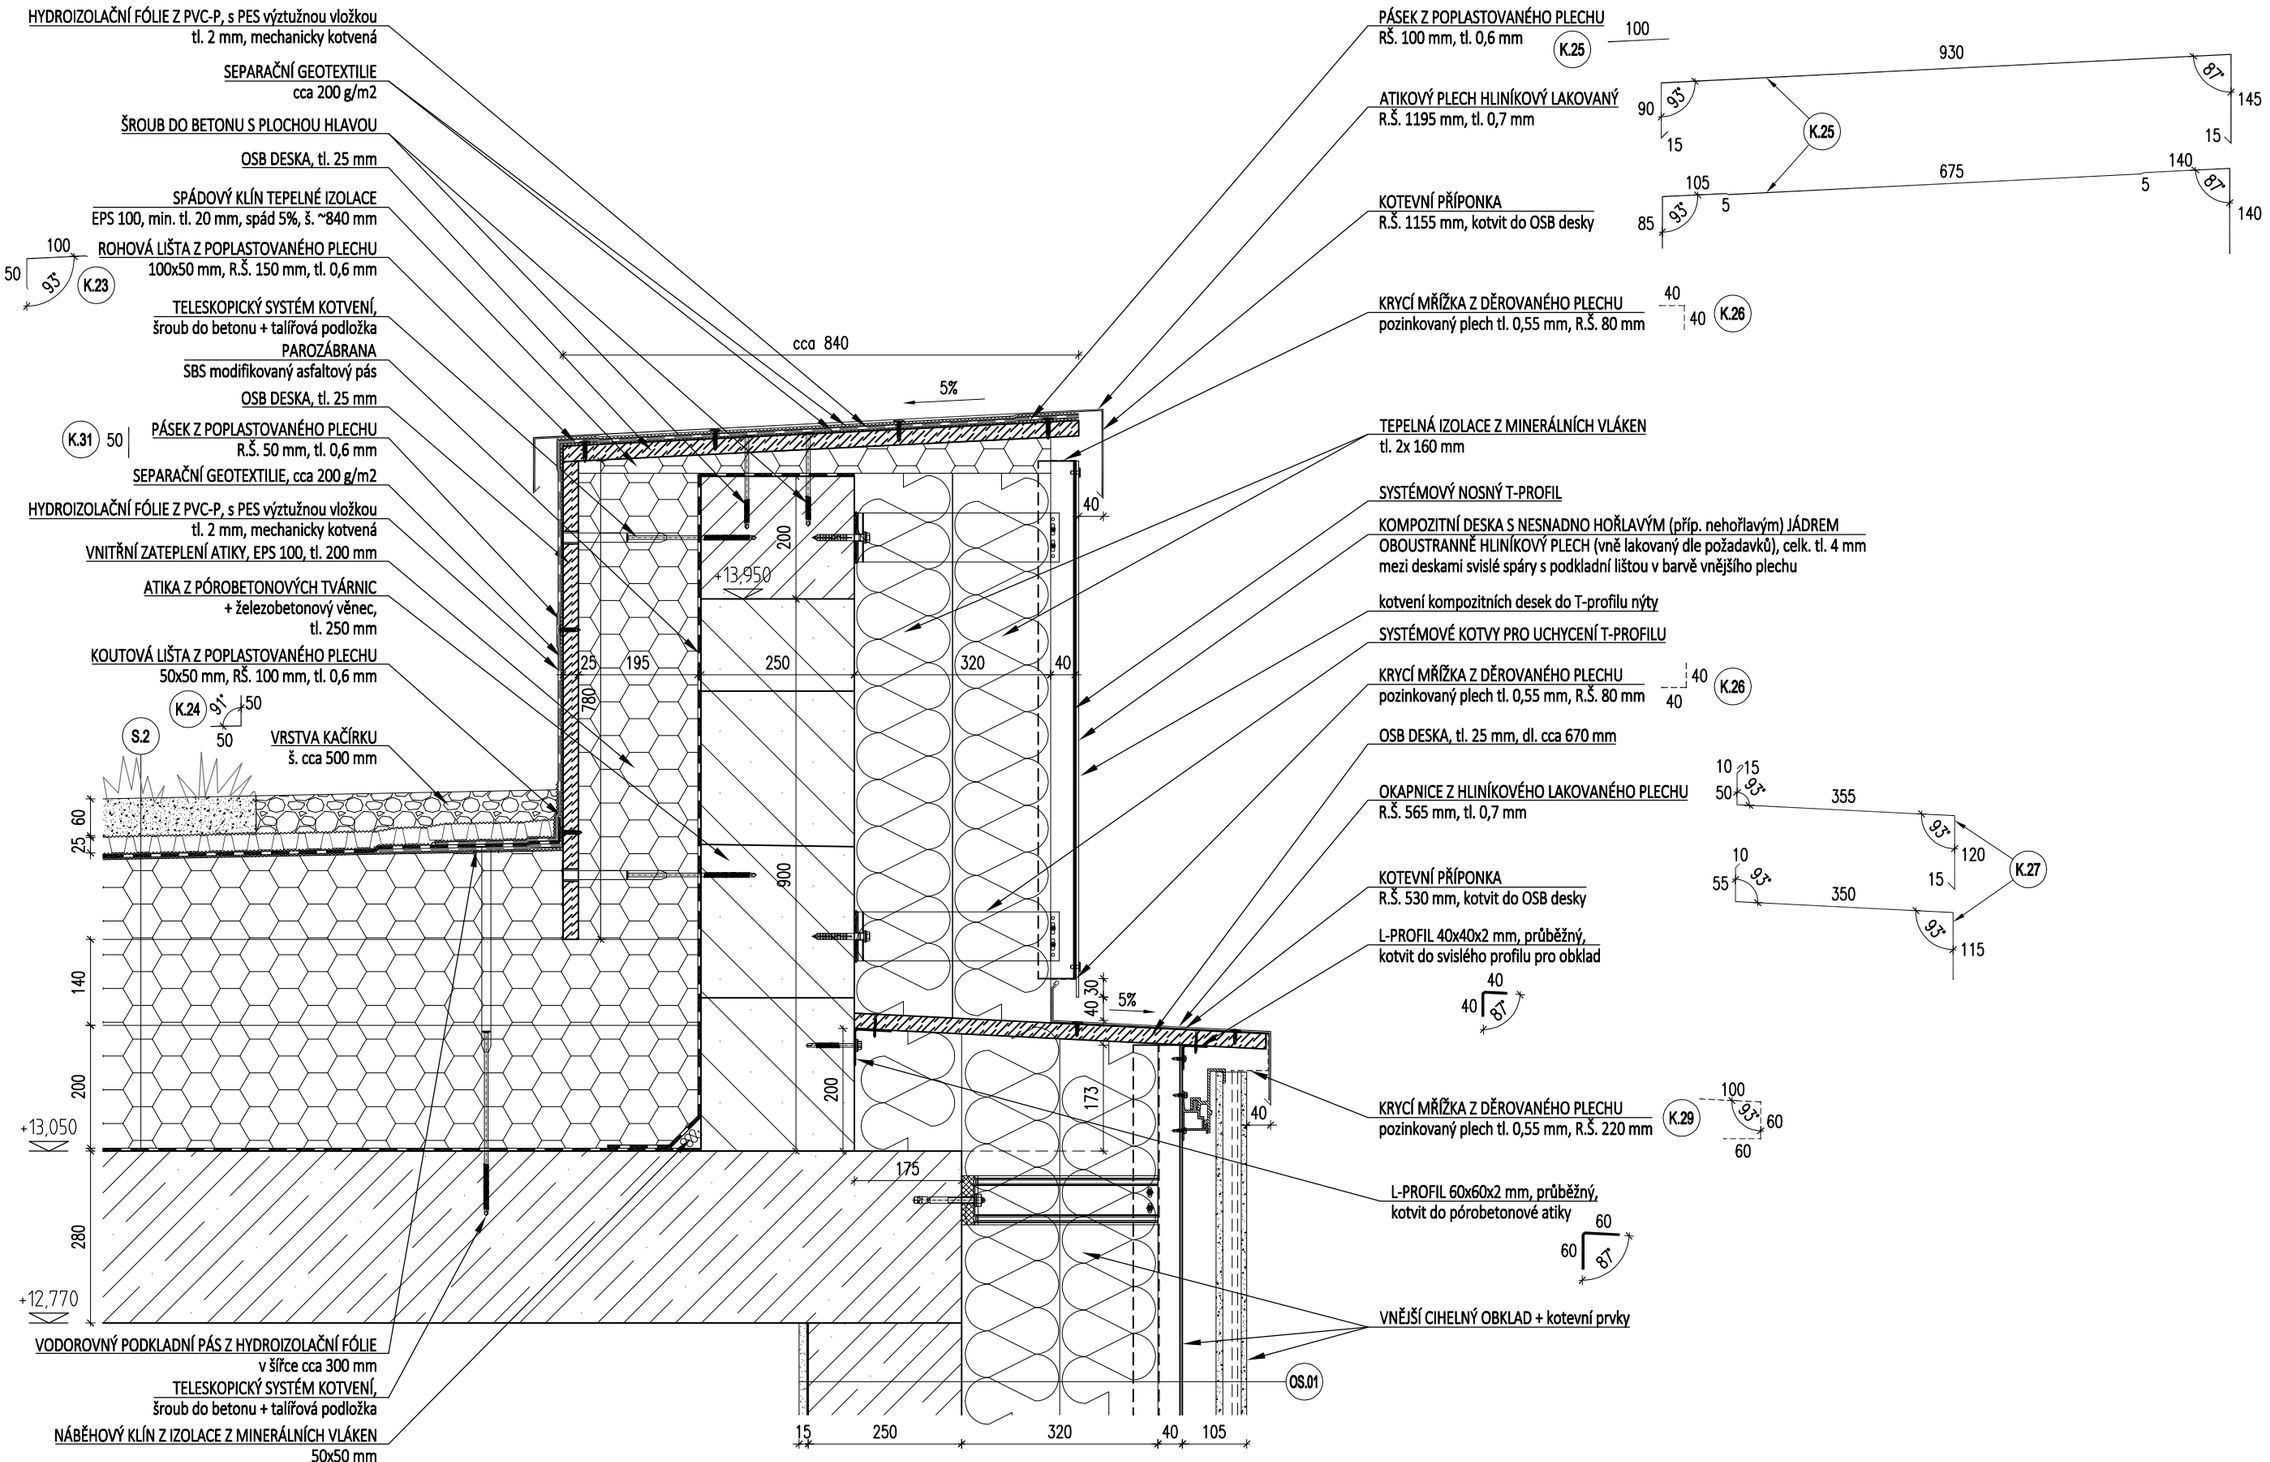

NÁZEV DETAILU DETAIL USTOUPENÉ ATIKY NAD 3.NP	ČÁST PROJEKTU STAVEBNÍ ČÍSLO DETAILU 11	STRANA –