


DETAIL NADPRAŽÍ OKNA POD ATIKOU (3.NP), M1:10

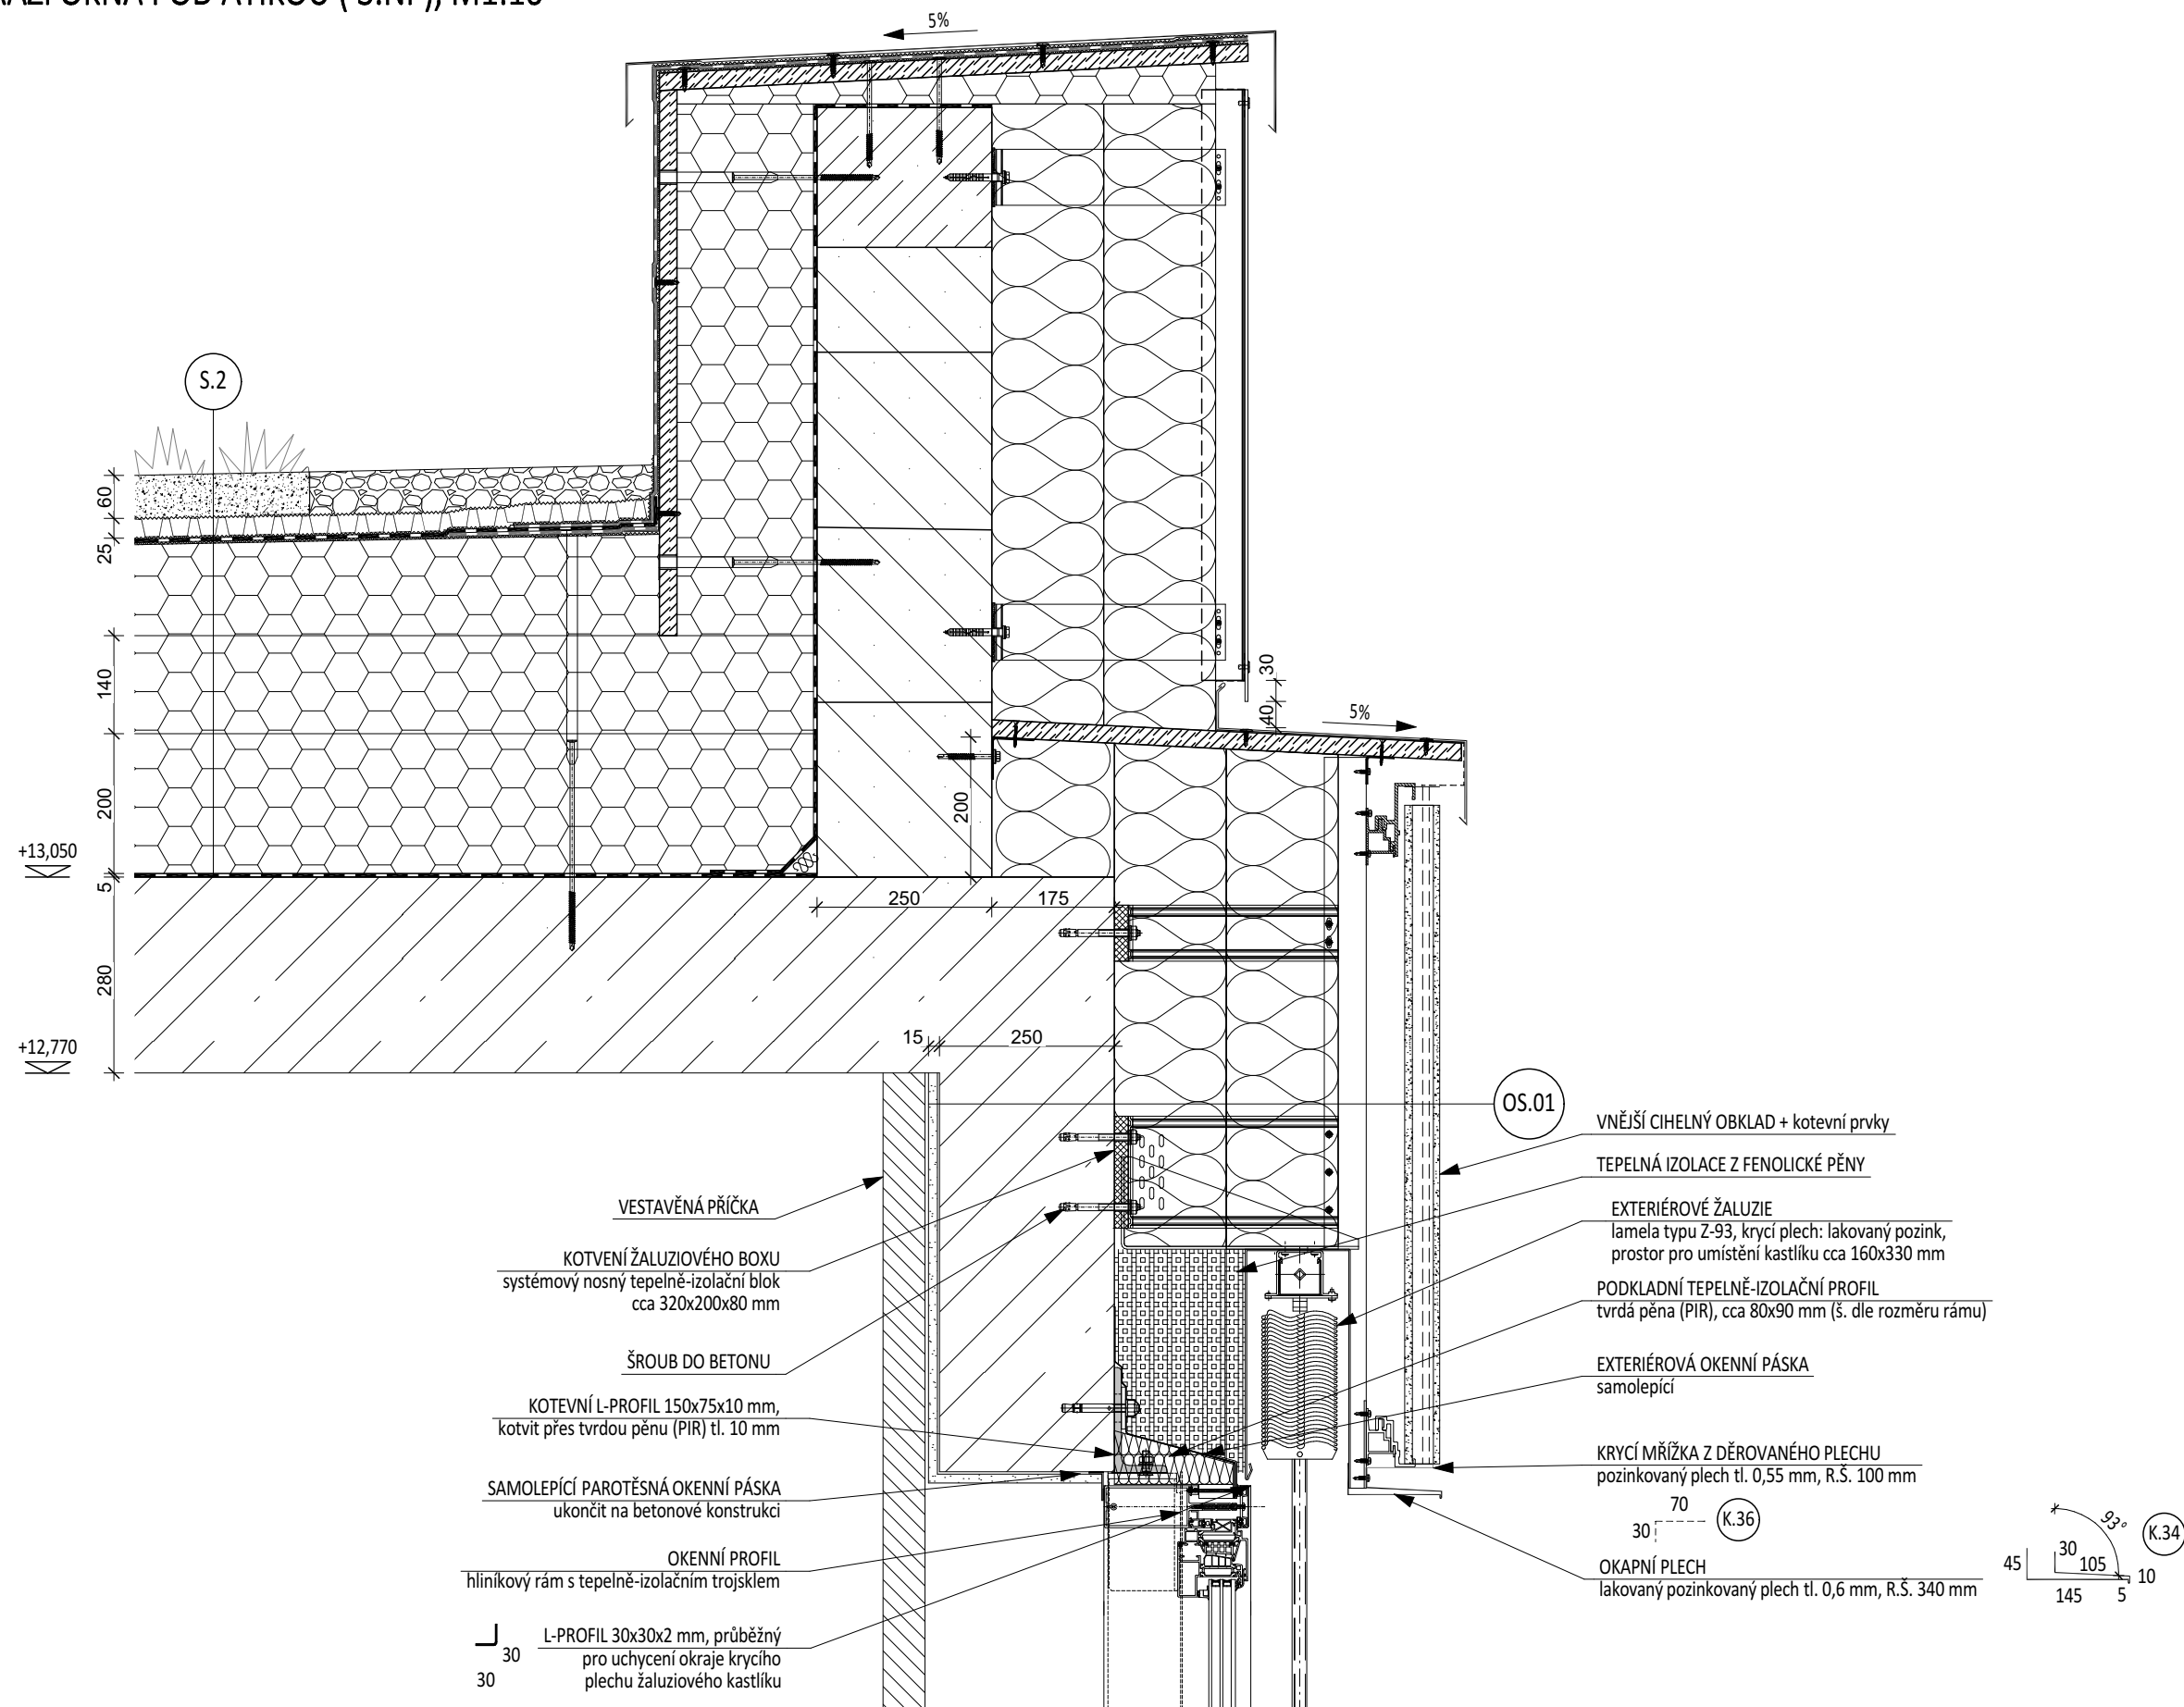

NÁZEV DETAILU

DETAIL NADPRAŽÍ OKNA POD ATIKOU (3.NP)

ČÁST PROJEKTU

STAVEBNÍ

ČÍSLO DETAILU

12

STRANA

—