


DETAIL OKAPNÍ HRANY PŘEJEZDU VÝTAHU, M1:10

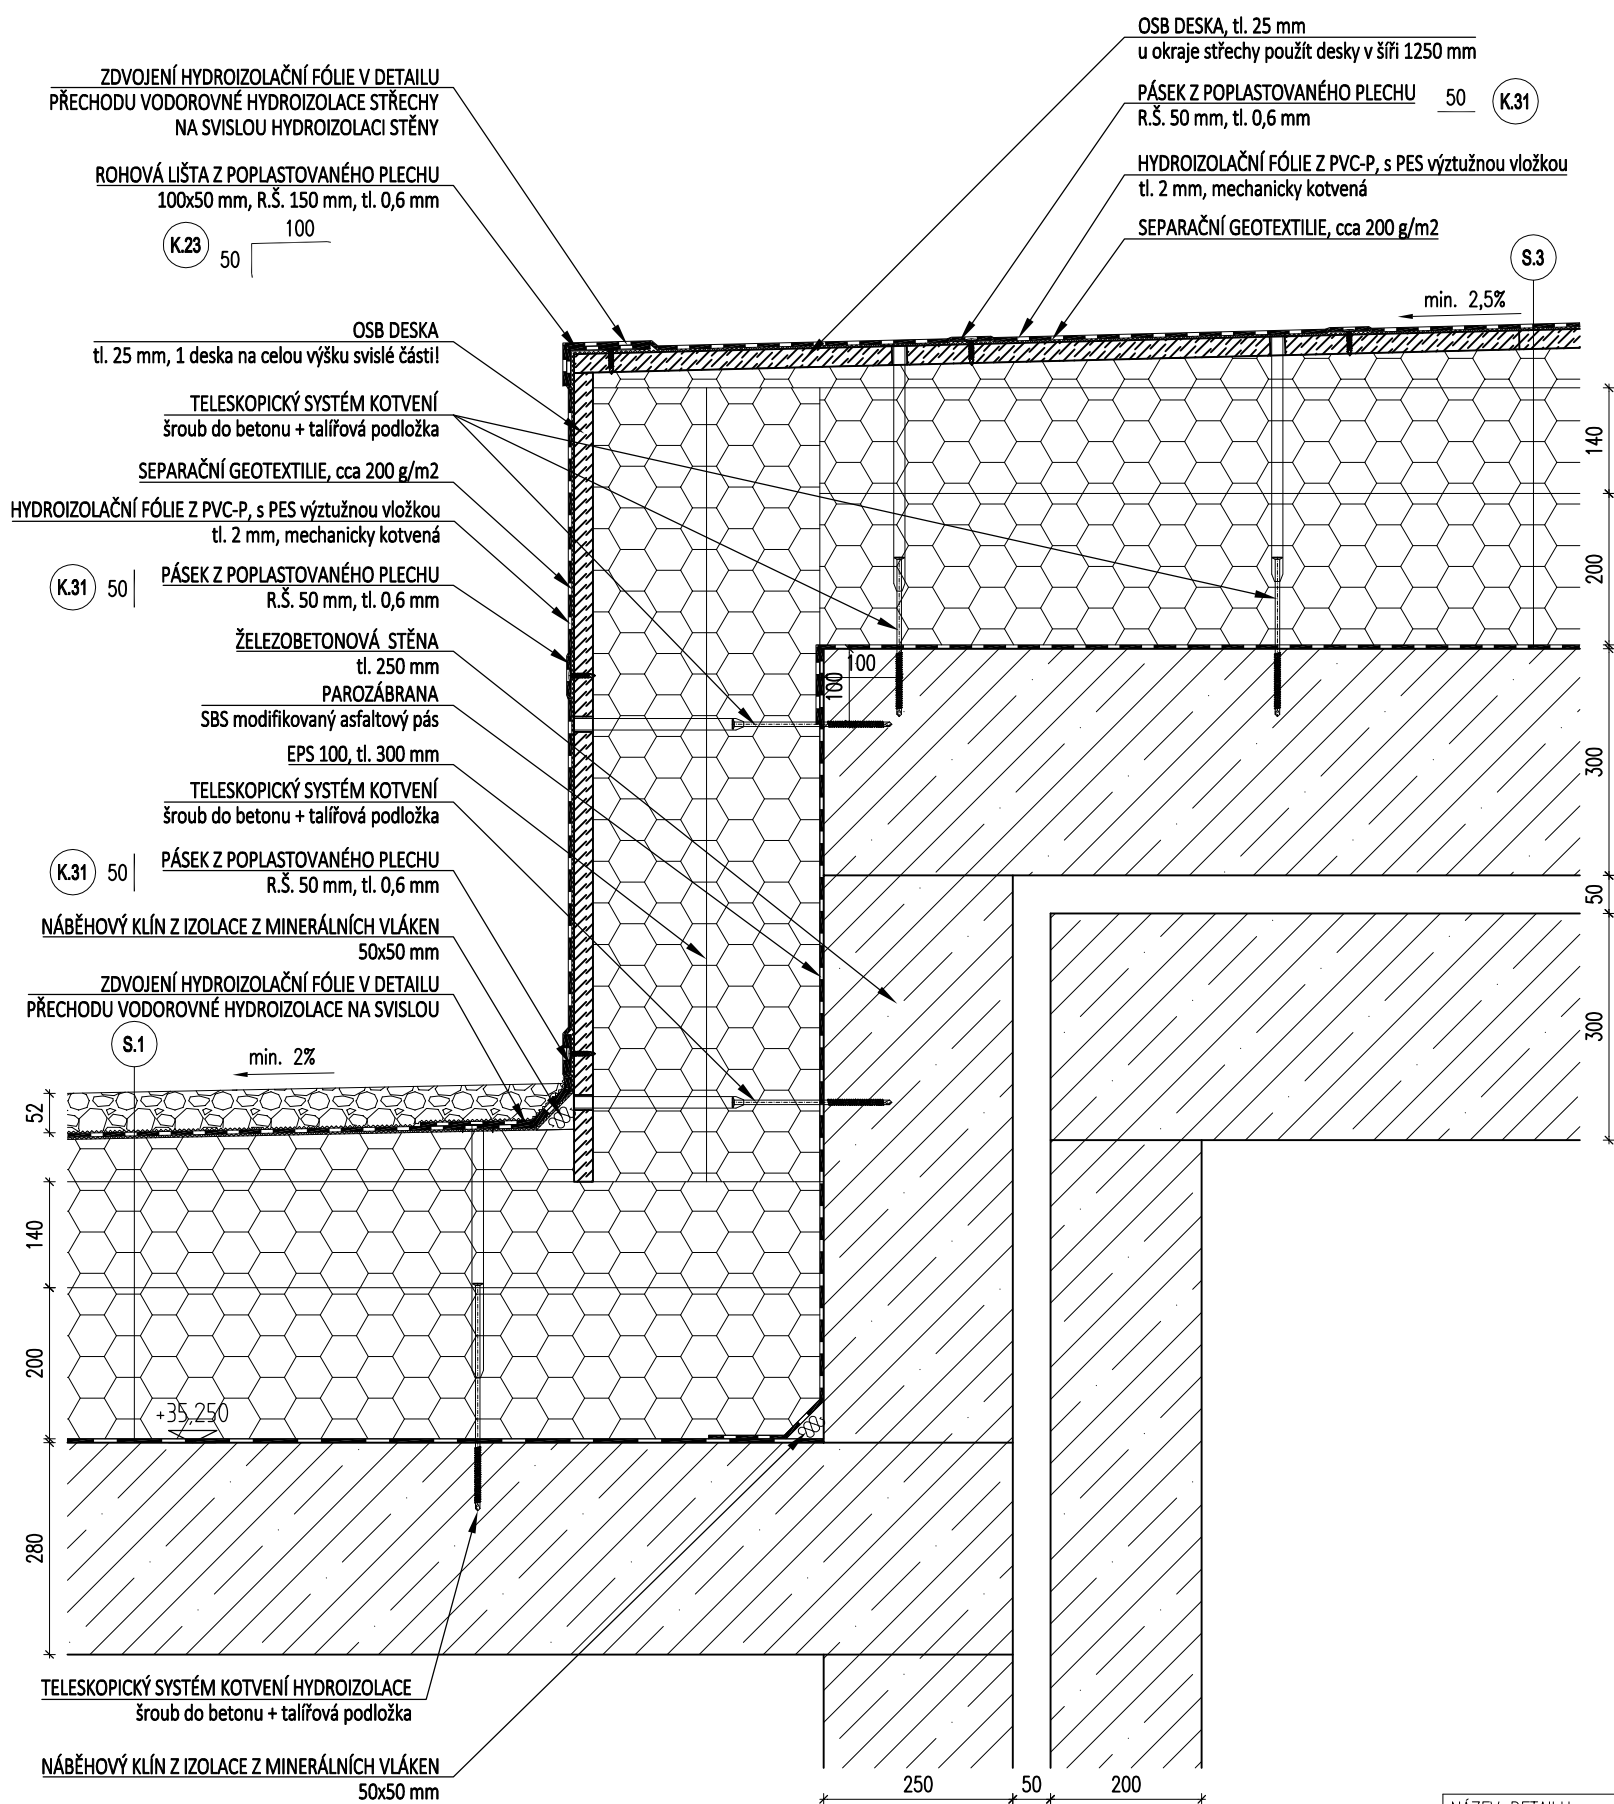

NÁZEV DETAILU

DETAIL OKAPNÍ HRANY PŘEJEZDU VÝTAHU

ČÁST PROJEKTU

STAVEBNÍ

ČÍSLO DETAILU

02

STRANA

—