



DETAIL STYKU ZÁKLADOVÉ DESKY A SUTERÉNNÍ STĚNY, M1:10

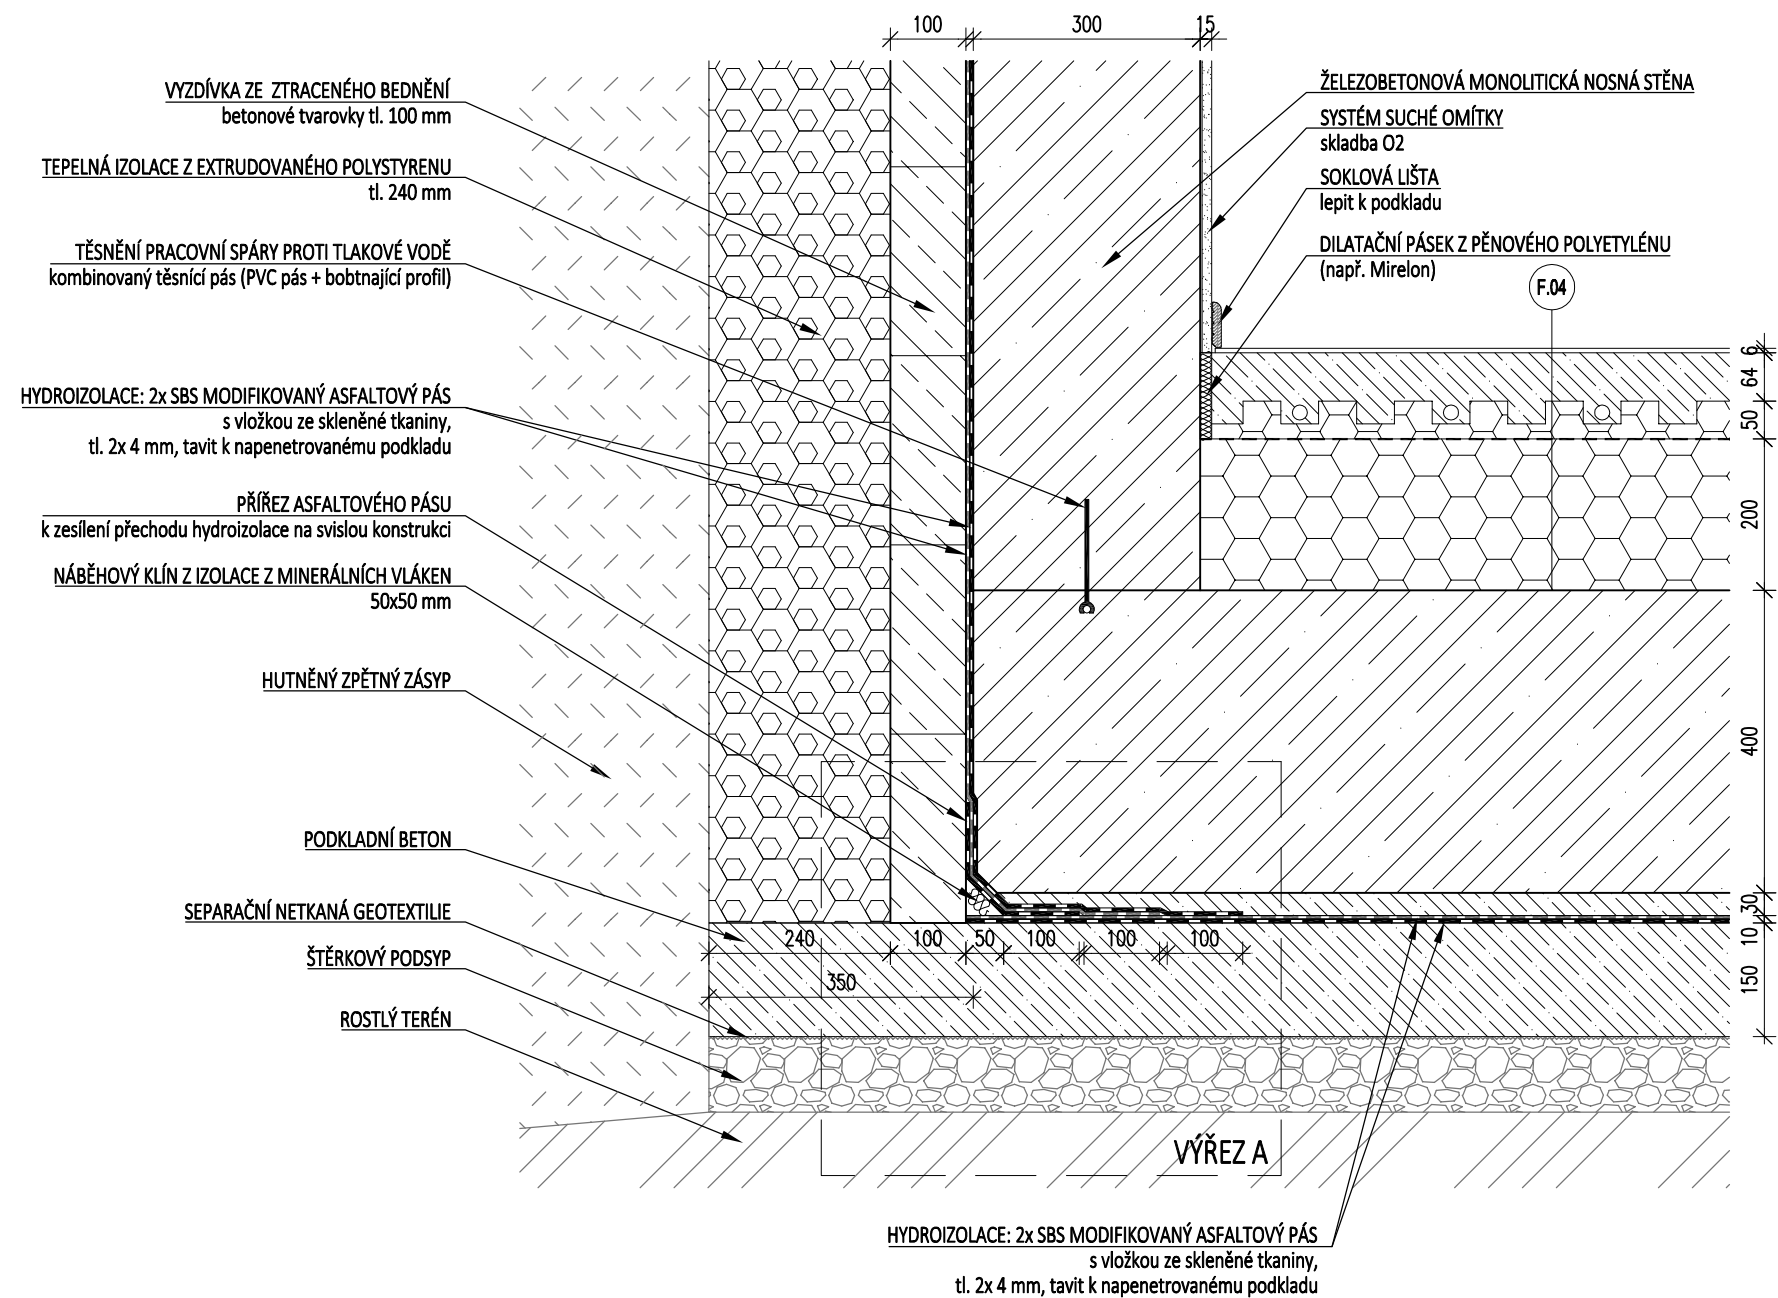

VÝŘEZ A, M1:5

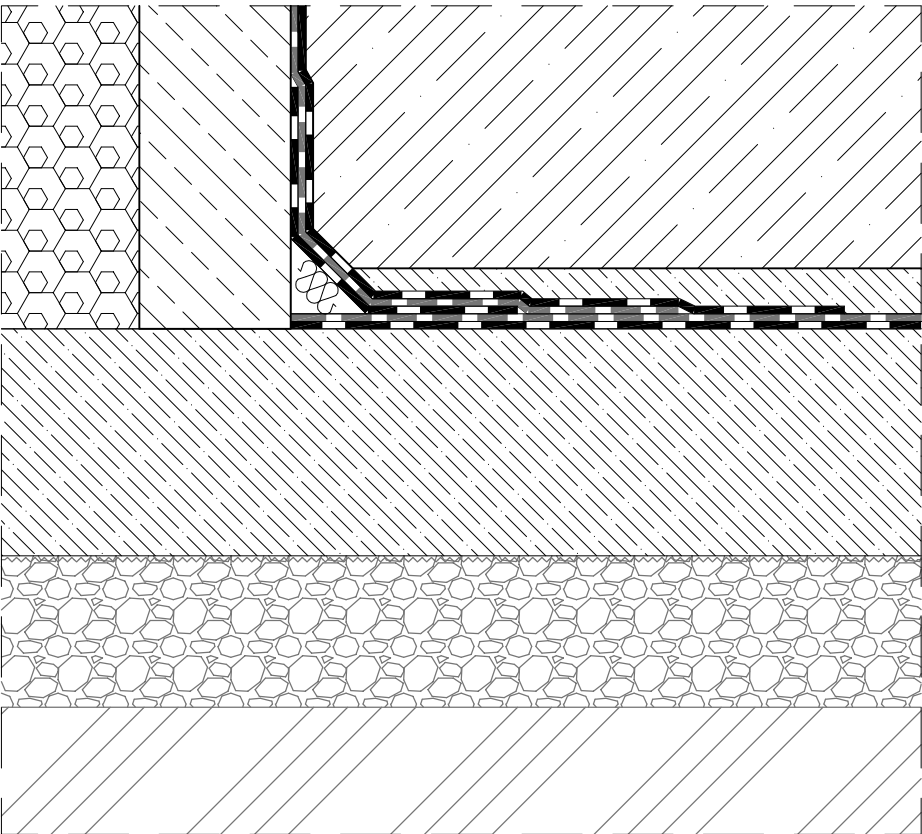

NÁZEV DETAILU DETAIL STYKU ZÁKLADOVÉ DESKY A SUTERÉNNÍ STĚNY	ČÁST PROJEKTU STAVEBNÍ	STRANA —
	ČÍSLO DETAILU 05	