


DETAIL PROSTUPU STŘECHY KULATÝM POTRUBÍM, M1:10

POVLAKOVÁ IZOLACE

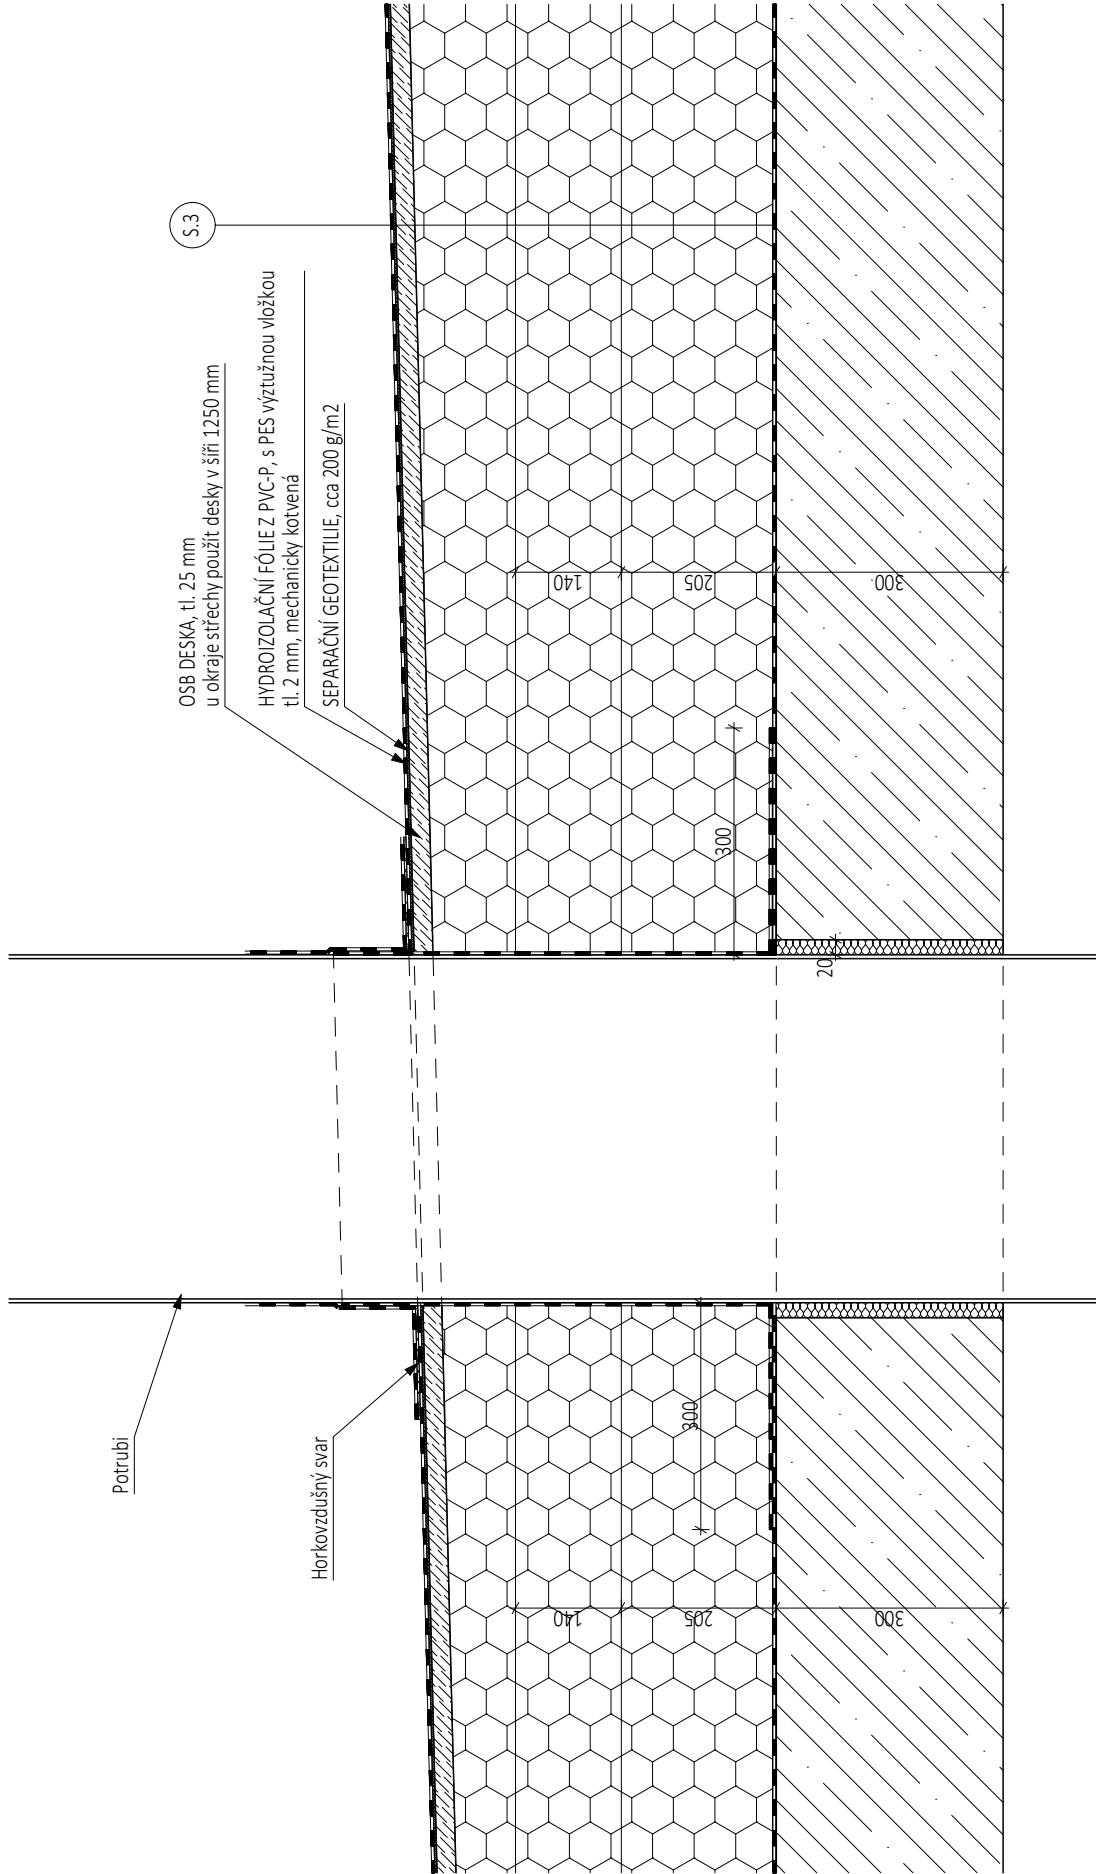

VEGETAČNÍ SUBSTRÁT

