


DETAIL TERASY 3.NP, M1:10

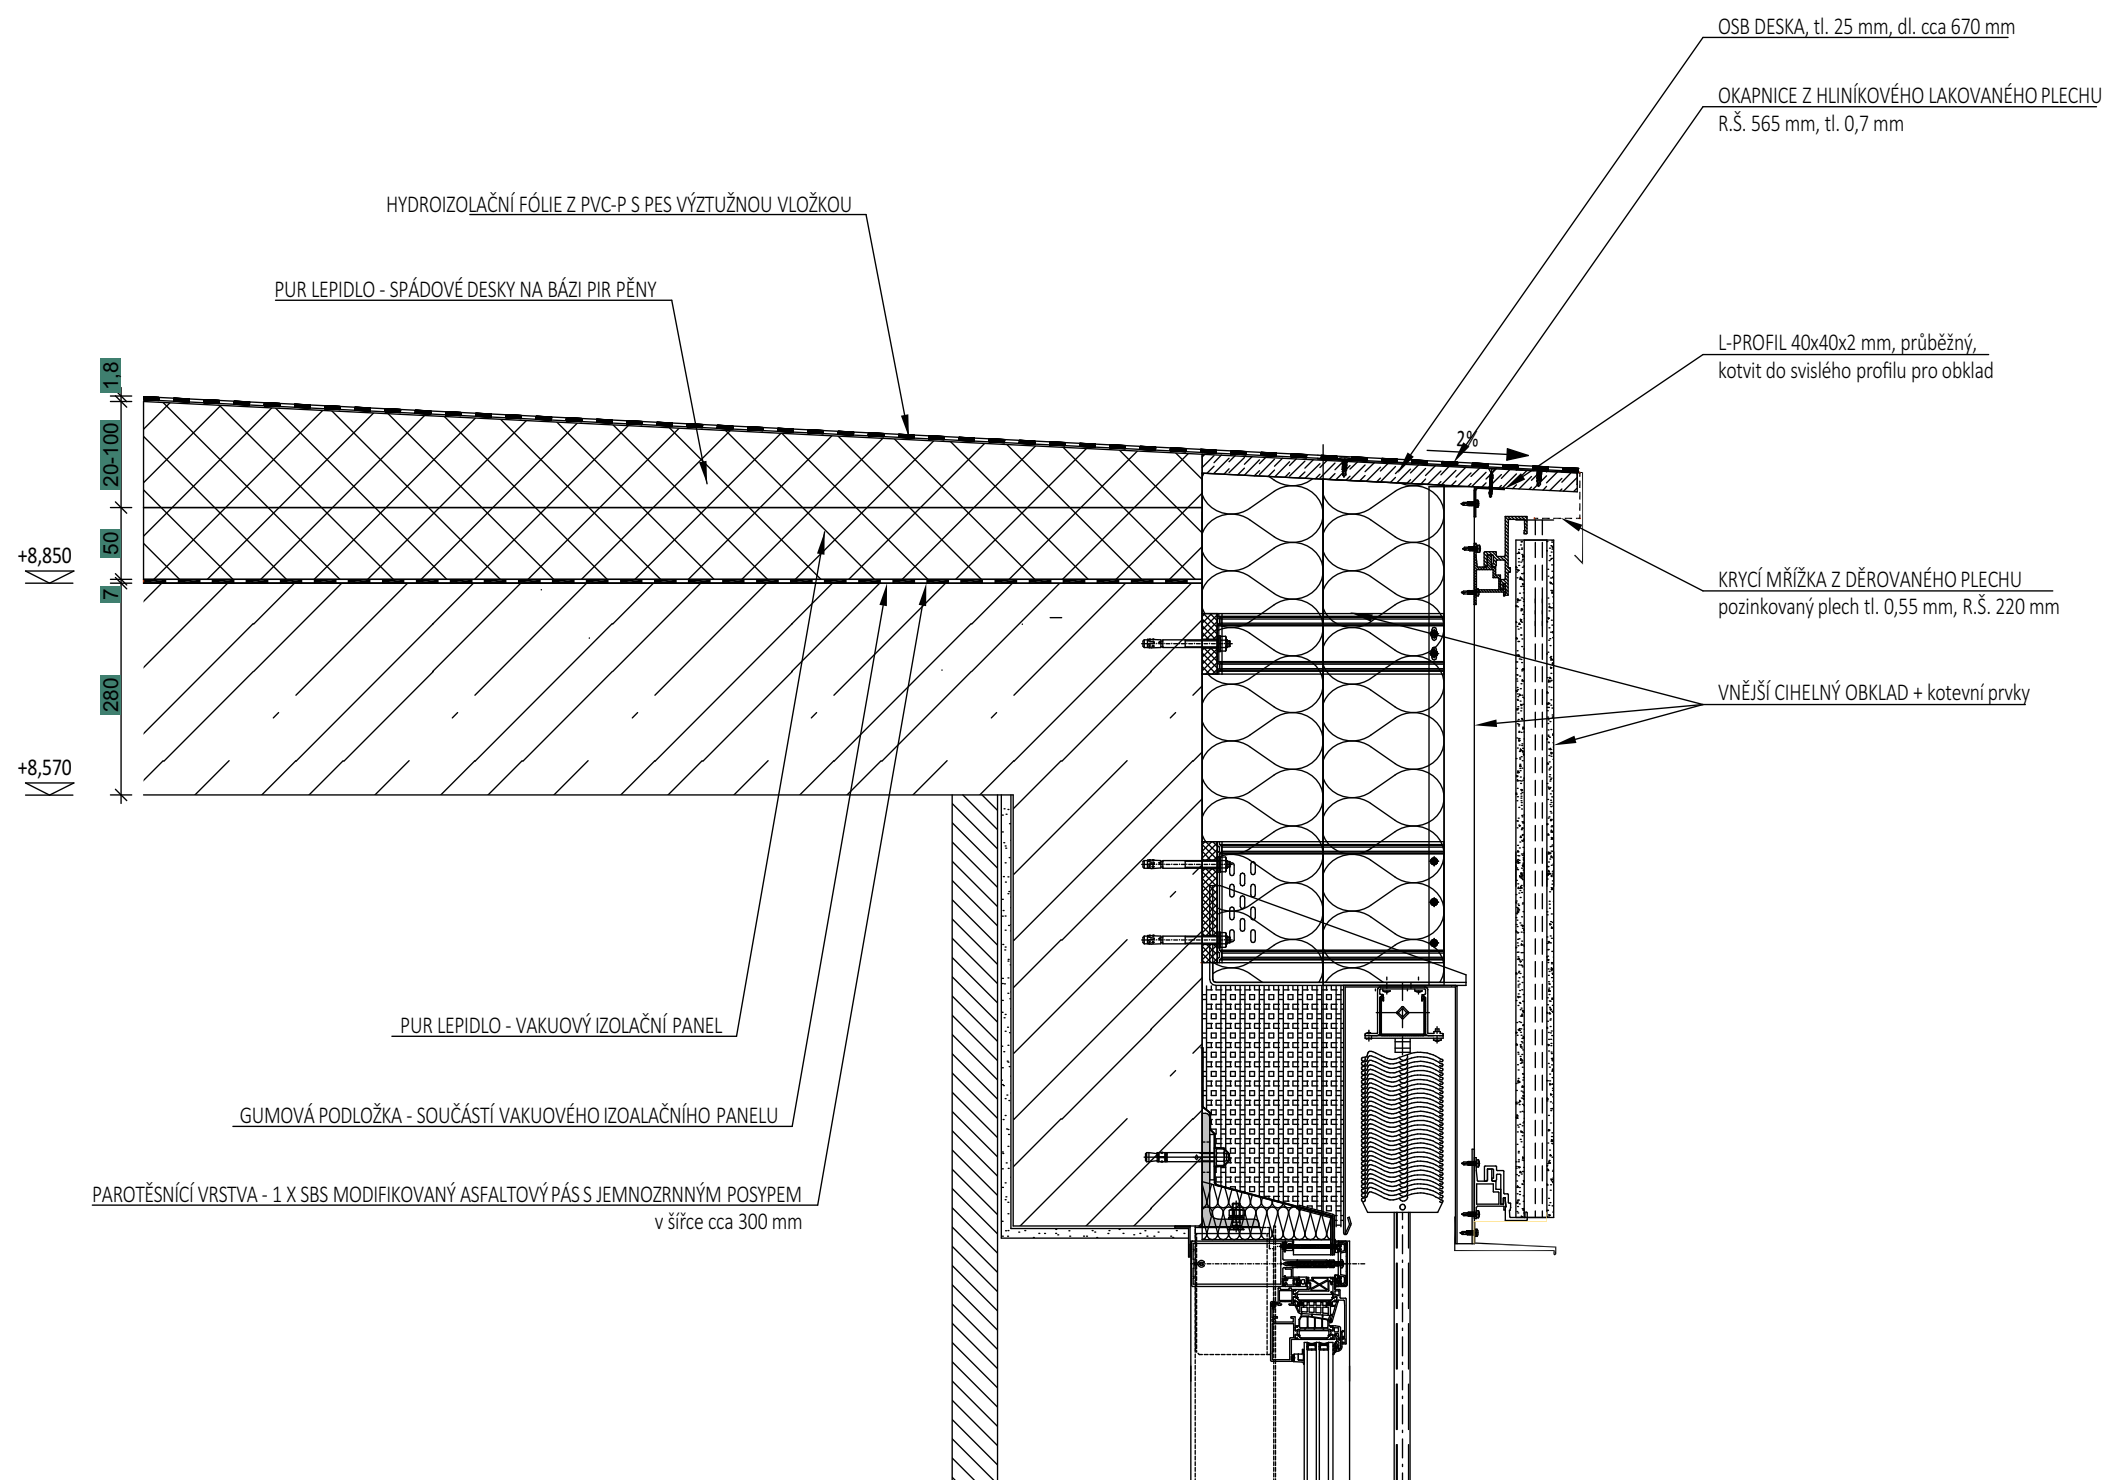

NÁZEV DETAILU

DETAIL TERASY 3.NP

ČÁST PROJEKTU

STAVEBNÍ

ČÍSLO DETAILU

XX

STRANA

-