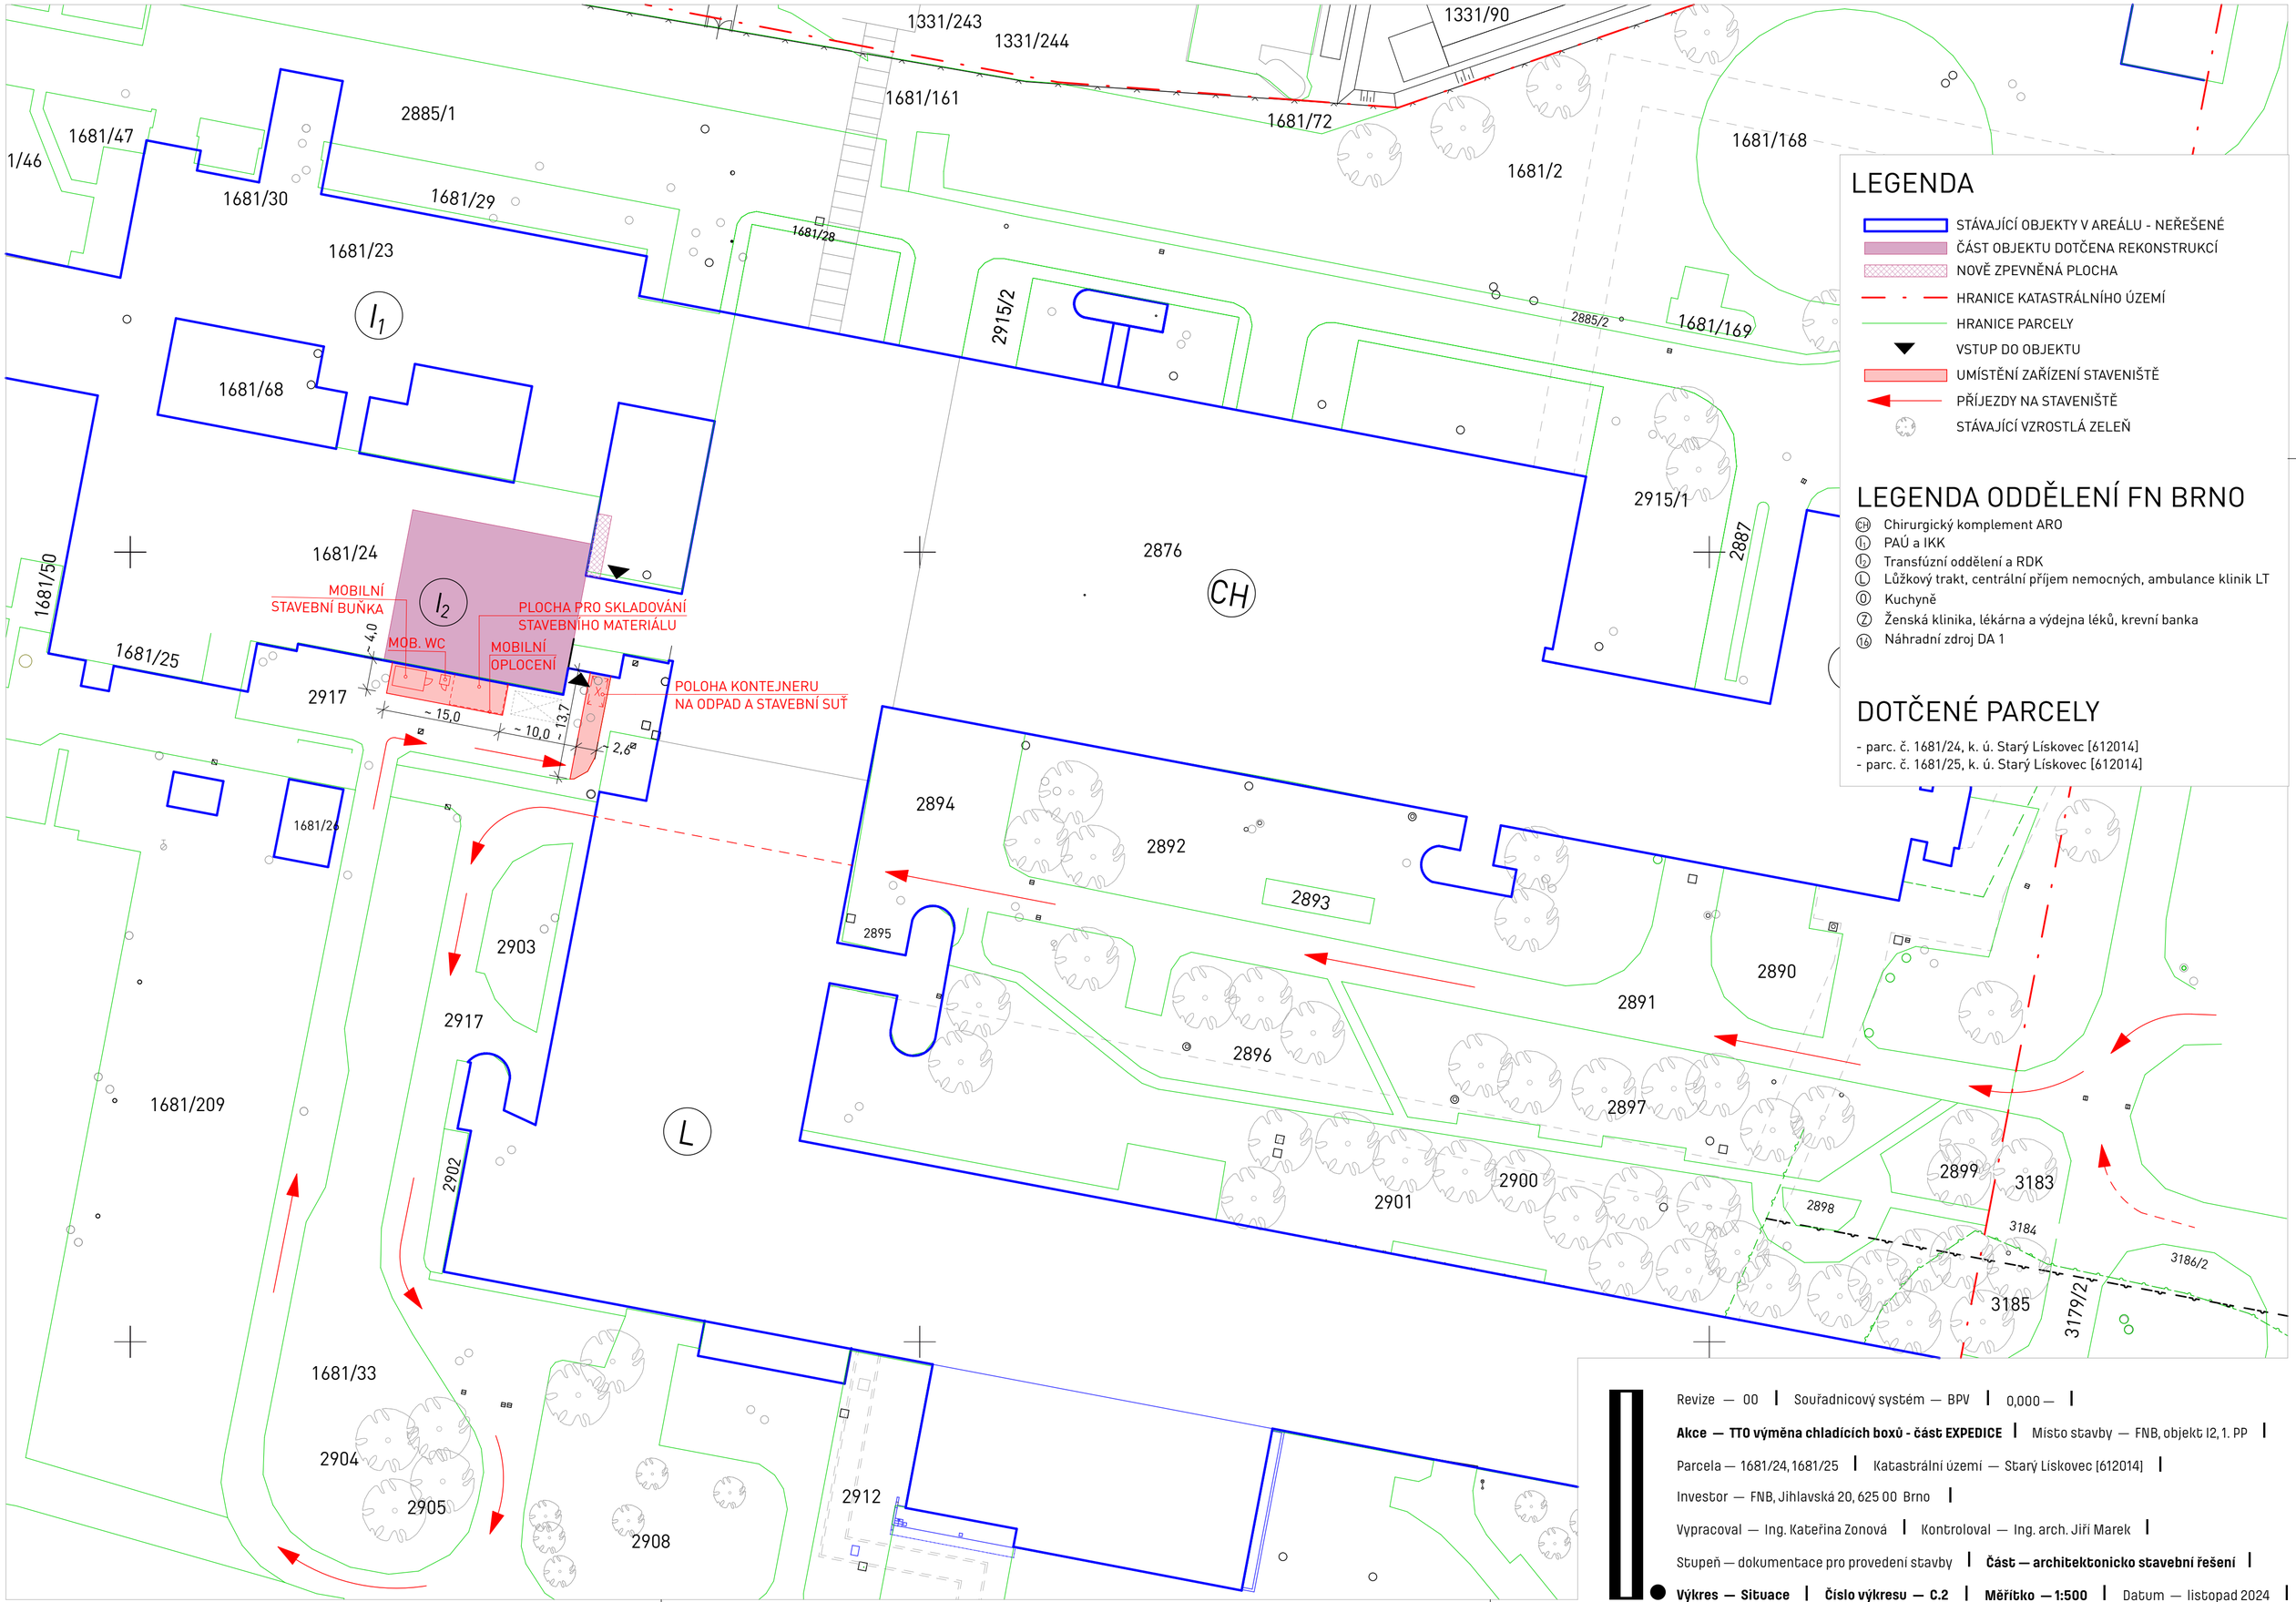

LEGENDA

- STÁVAJÍCÍ OBJEKTY V AREÁLU - NEŘEŠENÉ
- ČÁST OBJEKTU DOTČENA REKONSTRUKCÍ
- NOVĚ ZPEVNĚNÁ PLOCHA
- HRANICE KATASTRÁLNÍHO ÚZEMÍ
- HRANICE PARCELY
- VSTUP DO OBJEKTU
- UMÍSTĚNÍ ZAŘÍZENÍ STAVENIŠTĚ
- PŘÍJEZDY NA STAVENIŠTĚ
- STÁVAJÍCÍ VZROSTLÁ ZELEŇ

LEGENDA ODDĚLENÍ FN BRNO

- (CH) Chirurgický komplement ARO
- (I_1) PAÚ a IKK
- (I_2) Transfúzní oddělení a RDK
- (L) Lůžkový trakt, centrální příjem nemocných, ambulance klinik LT
- (O) Kuchyně
- (Z) Ženská klinika, lékárna a výdejna léků, krevní banka
- (16) Náhradní zdroj DA 1

DOTČENÉ PARCELY

- parc. č. 1681/24, k. ú. Starý Lískovec [612014]
- parc. č. 1681/25, k. ú. Starý Lískovec [612014]

Revize — 00 | Souřadnicový systém — BPV | 0,000 — |

Akce — TTO výměna chladících boxů - část EXPEDICE | Místo stavby — FNB, objekt I2, 1. PP |

Parcela — 1681/24, 1681/25 | Katastrální území — Starý Lískovec [612014] |

Investor — FNB, Jihlavská 20, 625 00 Brno |

Vypracoval — Ing. Kateřina Zonová | Kontroloval — Ing. arch. Jiří Marek |

Stupeň — dokumentace pro provedení stavby | **Část — architektonicko stavební řešení** |

Výkres — Situace | **Číslo výkresu — C.2** | **Měřítko — 1:500** | Datum — listopad 2024 |