SITUACE

FN BRNO - PMDV BOHUNICE

M 1:2000

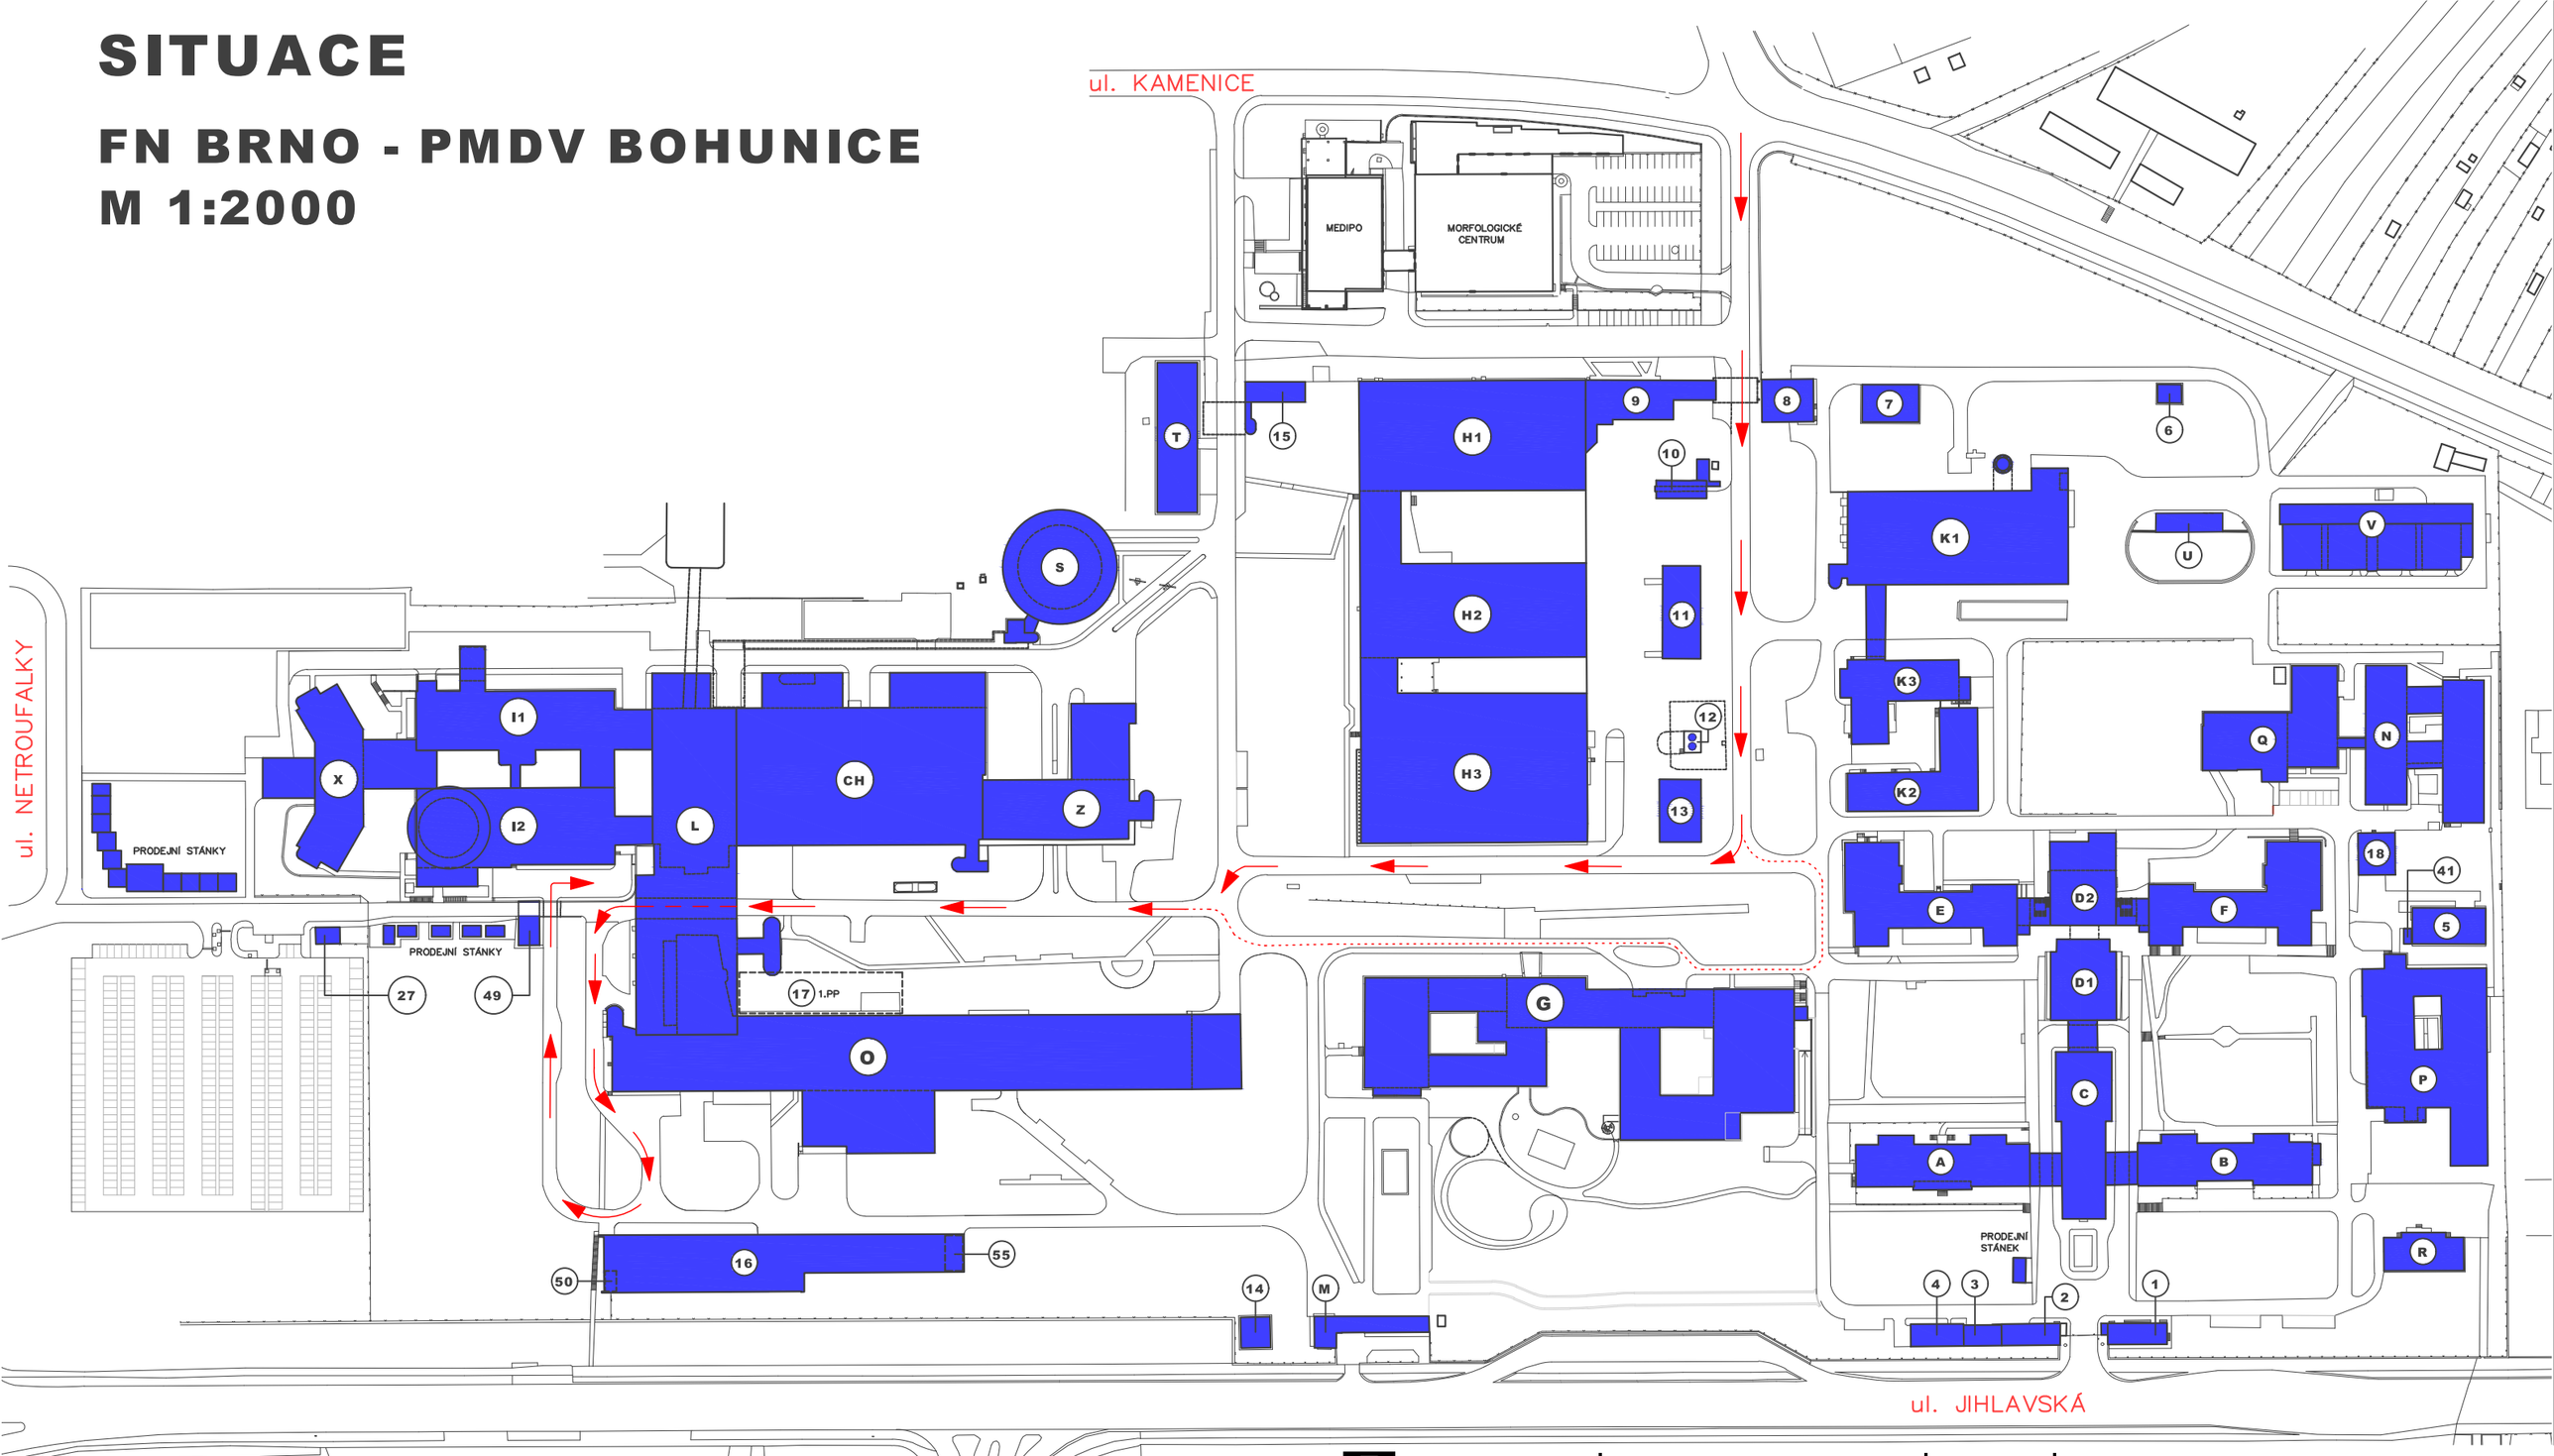

LEGENDA

PŘÍJEZDY NA STAVENIŠTĚ

PŘÍJEZDY NA STAVENIŠTĚ - - ALTERNATIVNÍ TRASA

Revize — 00 | Souřadnicový systém — BPV | 0,000 — |

Akce — TTO výměna chladících boxů - část EXPEDICE | Místo stavby — FNB, objekt I2, 1. PP |

Parcela — 1681/24, 1681/25 | Katastrální území — Starý Lískovec [612014] |

Investor — FNB, Jihlavská 20, 625 00 Brno |

Vypracoval — Ing. Kateřina Zonová | Kontroloval — Ing. arch. Jiří Marek |

Stupeň — dokumentace pro provedení stavby | **Část — architektonicko stavební řešení** |

Výkres — Situace - areál FNB | **Číslo výkresu — C.2** | **Měřítko — 1:2000** | Datum — listopad 2024 |