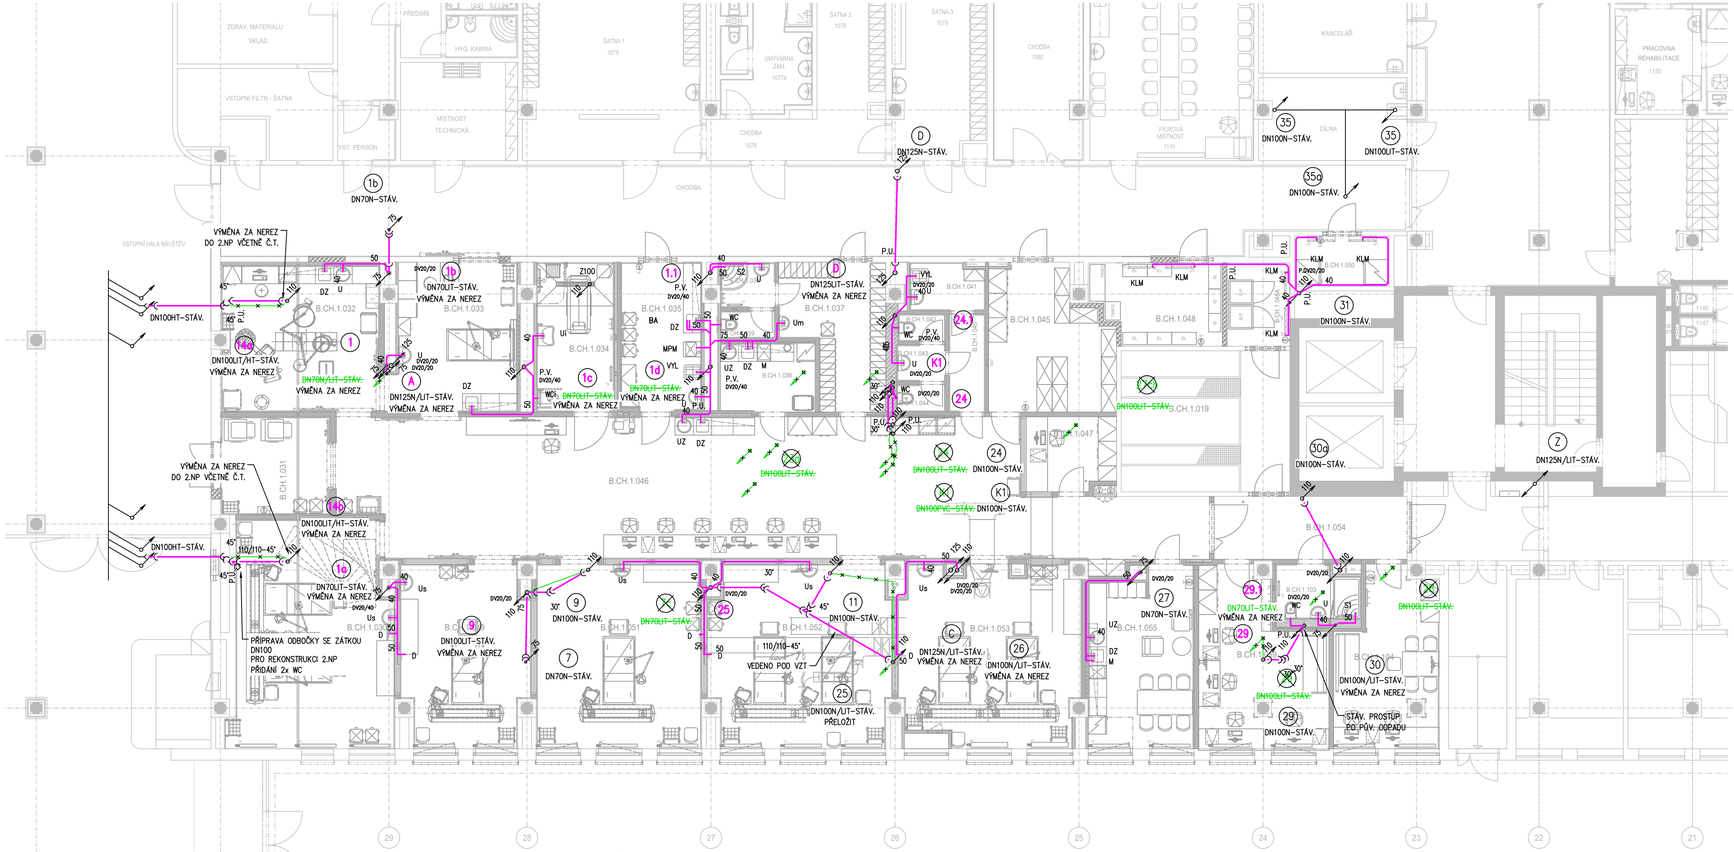

LEGENDA MÍSTNOSTÍ

P.Č.	NÁZEV MÍSTNOSTI	m²	
B.CH.1.019	ZATMAVOVACÍ KOMORA VZT	15,35	
B.CH.1.030	POKOJ JIP - 2L	37,55	EU VO
B.CH.1.031	FILTR	11,95	EU VO
B.CH.1.032	ZÁVĚSOVÝ SÁL	34,55	EU VO
B.CH.1.033	PŘÍJEM - OBSERVAČNÍ MÍSTNOST	20,23	EU VO
B.CH.1.034	ODESTA PAC. WC PACIENTKY	12,64	PR SP
B.CH.1.035	ČISTÍCÍ MÍSTNOST	13,13	PR SP
B.CH.1.036	ČAJOVÁ KUCHYŇKA	7,56	PV
B.CH.1.037	ŠATNA PERSONÁLU, FILTR SESTER	14,15	PV
B.CH.1.038	HYG. BUŇKA	2,83	PR SP
B.CH.1.039	WC	1,63	PR SP
B.CH.1.040	CHODBA	3,96	PR SP
B.CH.1.041	ÚKLID	3,85	PR SP
B.CH.1.042	WC PERSONÁL	1,39	PR SP
B.CH.1.043	PŘEDSÍŇ PERSONÁL	2,16	PR SP
B.CH.1.044	WC PERSONÁL	1,44	PR SP
B.CH.1.045	SKLAD	17,97	PV
B.CH.1.046	VEDL. PŘÍPRAVNA	115,91	EU VO
B.CH.1.047	PROTOKOL	8,81	EU VO
B.CH.1.048	TECHNICKÁ MÍSTNOST	10,85	EU VO
B.CH.1.049A	TECHNICKÁ MÍSTNOST ELP	8,71	EU VO
B.CH.1.049	POKOJ JIP - 1L	24,72	EU VO
B.CH.1.050	SKLAD	9,24	PV
B.CH.1.051	POKOJ JIP - 1L (BOMO)	32,82	EU VO
B.CH.1.052	POKOJ JIP - 2L	34,81	EU VO
B.CH.1.053	POKOJ JIP - 2L	33,56	EU VO
B.CH.1.054	FILTR	13,58	EU VO
B.CH.1.055	DAZ	19,72	PV
B.CH.1.056	ZÁVĚSNÝ POKOJ	21,21	PV
B.CH.1.103	HYG. BUŇKA	4,77	PR SP
B.CH.1.104	ZÁVĚSNÝ POKOJ	17,85	PV
	CELKEM	546,26	

LEGENDA KANALIZACE:

- STÁVAJÍCÍ ODPADNÍ POTRUBÍ KANALIZACE, ZACHOVAT
- STÁVAJÍCÍ ODPADNÍ POTRUBÍ, DEMONTOVAT
- NOVÉ PŘÍPOJOVACÍ POTRUBÍ SPLAŠKOVÉ KANALIZACE, NEREZ HRDLOVÁ
- NOVÉ ODPADNÍ POTRUBÍ KANALIZACE, VEDENO POD STROPEM, NEREZ–HRDLOVÁ+TI–MW+AL

S# STÁVAJÍCÍ ODPADNÍ POTRUBÍ KANALIZACE – ZACHOVAT

STÁVAJÍCÍ ODPADNÍ POTRUBÍ KANALIZACE – DEMONTOVAT–ZASLEPIT

NOVÉ ODPADNÍ POTRUBÍ SPLAŠKOVÉ KANALIZACE, NEREZ–HRDLOVÁ

D# NOVÉ ODPADNÍ POTRUBÍ DEŠŤOVÉ KANALIZACE, NEREZ–HRDLOVÁ+TI–MW+AL

POZNÁMKY:

LEGENDA ZAŘIZOVACÍCH PŘEDMĚTŮ VIZ TECHNICKÁ ZPRÁVA
PŘED ZAPOČETÍM PRACÍ NUTNO ZAMĚŘIT STÁVAJÍCÍ TRASY POTRUBÍ ZTI
NUTNO PROVĚŘIT DIMENZE A POLOHY VŠECH MÍST NAPOJENÍ NA STÁVAJÍCÍ
KVŮLI NEMOŽNOSTI PŘÍSTUPU NA STAVBĚ JSOU DIMENZE POTRUBÍ ZTI V OBJEKTU NEOVĚŘENY,
PŘED ZAPOČETÍM PRACÍ NUTNO ZAMĚŘIT STÁVAJÍCÍ TRASY A DIMENZE POTRUBÍ ZTI
TL. TEPELNÉ IZOLACE KANALIZACE JEDNOTNÁ 25mm
MINIMÁLNÍ SPÁD SPLAŠKOVÉ KANALIZACE ZAVĚŠENÉ POD STROPEM A VEDENÉ V ZEMI 2,0%
MINIMÁLNÍ SPÁD DEŠŤOVÉ KANALIZACE ZAVĚŠENÉ POD STROPEM A VEDENÉ V ZEMI 1,0%
MINIMÁLNÍ SPÁD PŘÍPOJOVACÍHO POTRUBÍ KANALIZACE 3,0%
POTRUBÍ VEDENÉ V CHÚC – NEREZ HRDLOVÁ+TI–MW+AL
POTRUBÍ ODVODU KONDENZÁTU VEDENÉ V PODHLEDU OPATŘENO IZOLACÍ TI–MW+AL
POTRUBÍ VEDENÉ ZAVĚŠENÉ POD STROPEM A V PODHLEDU OPATŘENO IZOLACÍ TI–MW+AL

±0,000 = 280,70 m n.m.

Revize	Vypracoval	Popis revize	Datum

LT PROJEKT
PROJEKTOVÁNÍ ZDRAVOTNICKÉ VÝSTAVBY

Hlavní inženýr projektu: ING. JAN KOCMÁNEK
Vedoucí projektant zakázky: ING. JAN KOCMÁNEK

Investor:
Fakultní nemocnice Brno
Jihlavská 20, 625 00 Brno
Tel: +420 532 231 111
www.fnbrno.cz

Profese:	Zpracovatel dílu:	Autorizace:
ZTI	HP consult s.r.o.; Dvořákova 5, Brno 613 00 Tel: +420 542 219 165, +420 739 556 045 E-mail: hpconsult@seznam.cz www: www.bim-tzb.cz	

Odpovědný projektant:	Vypracoval:	Kontroloval:
ING. LADISLAV PILAŘ	ING. PETR MELCR	ING. LADISLAV PILAŘ

Akce:		Zakázkové číslo:	DPS 33 - 2024	Paré:
REKONSTRUKCE KORONÁRNÍ JEDNOTKY IKK		Datum:	09 - 2025	
		Stupeň:	PRO PROVÁDĚNÍ STAVBY	
Objekt: BUDOVA CH	SO 01	Formát:	4 A4	

Obsah:	Měřítko:	Číslo výkresu:
PŮDORYS 1.NP - KANALIZACE	**1:100**	**D.1.01.4a-102**