


STA

1. NP

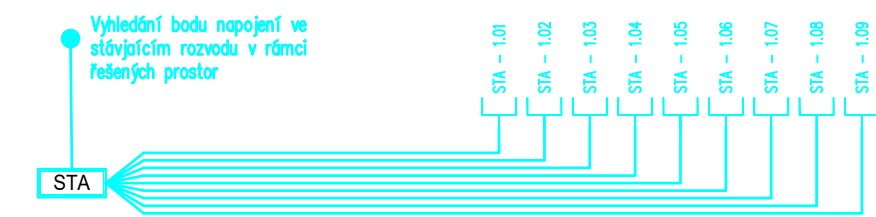


LEGENDA KABELÁŽE

STA 1x KOAX 75 Ohm, B2 ca s1,d1,a1

PZTS

1. NP

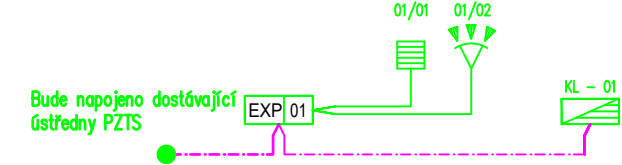


LEGENDA KABELÁŽE

PZTS 1x FTP Cat.5e B2 ca s1,d1,a1 + 1x Oranžový stíněný kabel 2x1,5 B2 ca s1,d1,a1
PZTS 1x FTP Cat.5e B2 ca s1,d1,a1

EKV, DT

1. NP

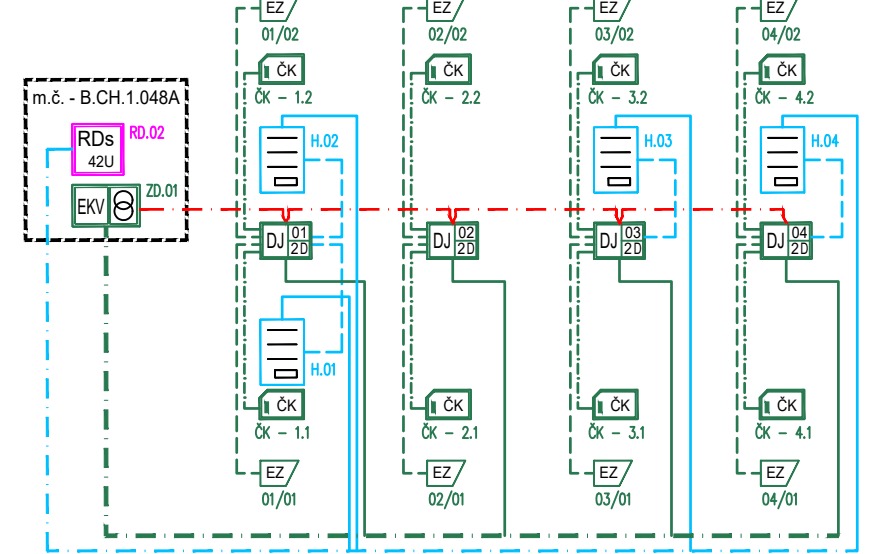


LEGENDA KABELÁŽE

EKV 1x FTP Cat.5e B2 ca s1,d1,a1 + 2x Oranžový stíněný kabel 2x1,5 B2 ca s1,d1,a1
EKV 1x STP Cat.6A, B2 ca s1,d1,a1
EKV 1x FTP Cat.5e B2 ca s1,d1,a1
EKV 1x Oranžový stíněný kabel 2x1,5 B2 ca s1,d1,a1
VT 1x STP Cat.6A, B2 ca s1,d1,a1 + 1x Oranžový stíněný kabel 2x1,5 B2 ca s1,d1,a1
VT 1x Oranžový stíněný kabel 2x1,5 B2 ca s1,d1,a1

LDZ

1. NP

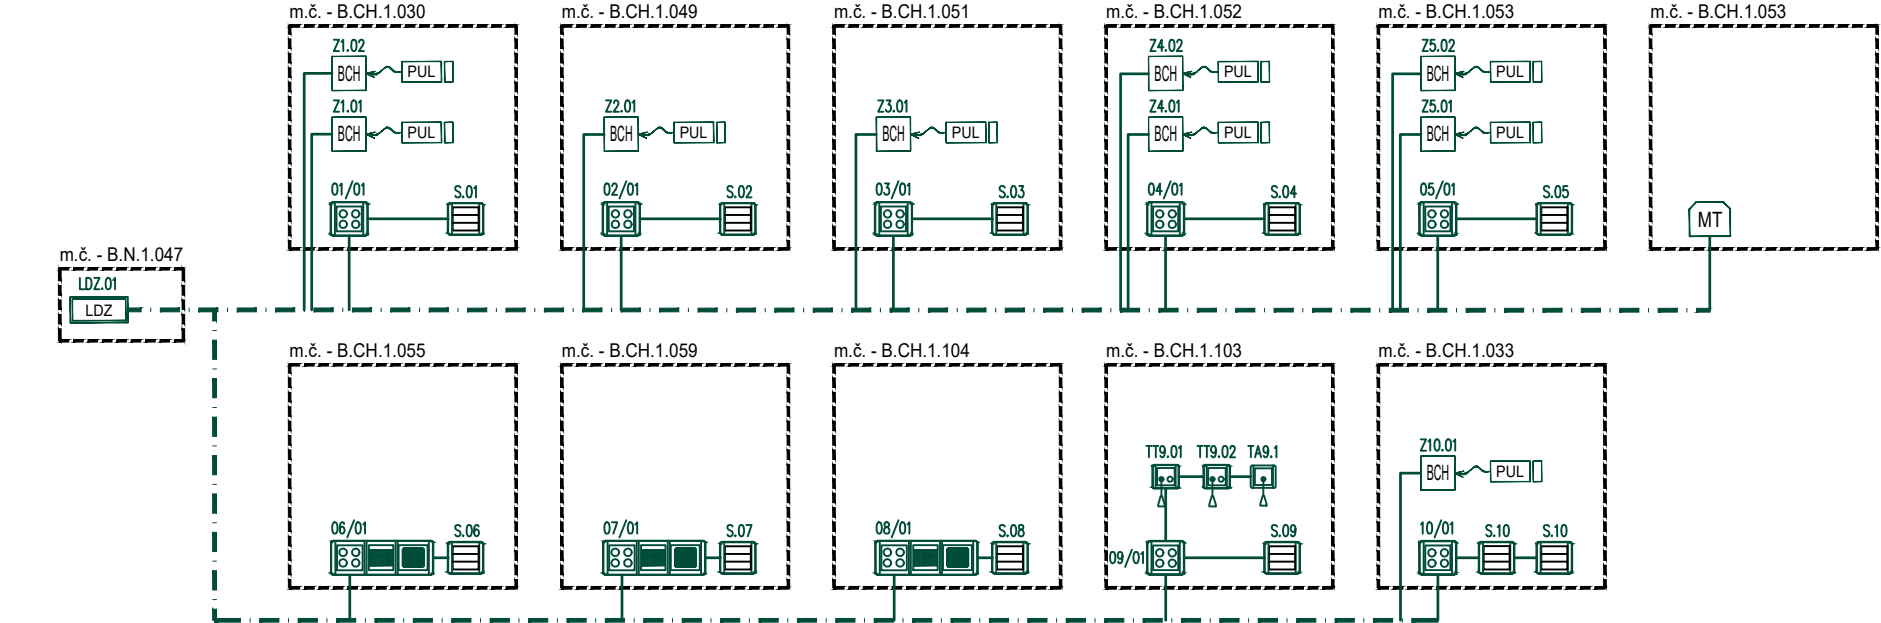

LEGENDA KABELÁŽE


LDZ 1x UTP Cat.5e, B2 ca s1,d1,a1

SK, VDS

1. NP

LEGENDA KABELÁŽE

SK 2x STP Cat.6A, B2 ca s1,d1,a1 - datový rozvod
SK 1x STP Cat.6A, B2 ca s1,d1,a1 - WiFi
SK 1x FO SM 9/125-12vl. B2 ca s1,d1,a1
SK 2x STP Cat.6A, B2 ca s1,d1,a1
SK 1x SHKFR 100x2x0,5 - přívod telefonních linek
SK 1x STP Cat.6A, B2 ca s1,d1,a1 - kamery
VS 1x STP Cat.6A, B2 ca s1,d1,a1 - vyvolávací systém

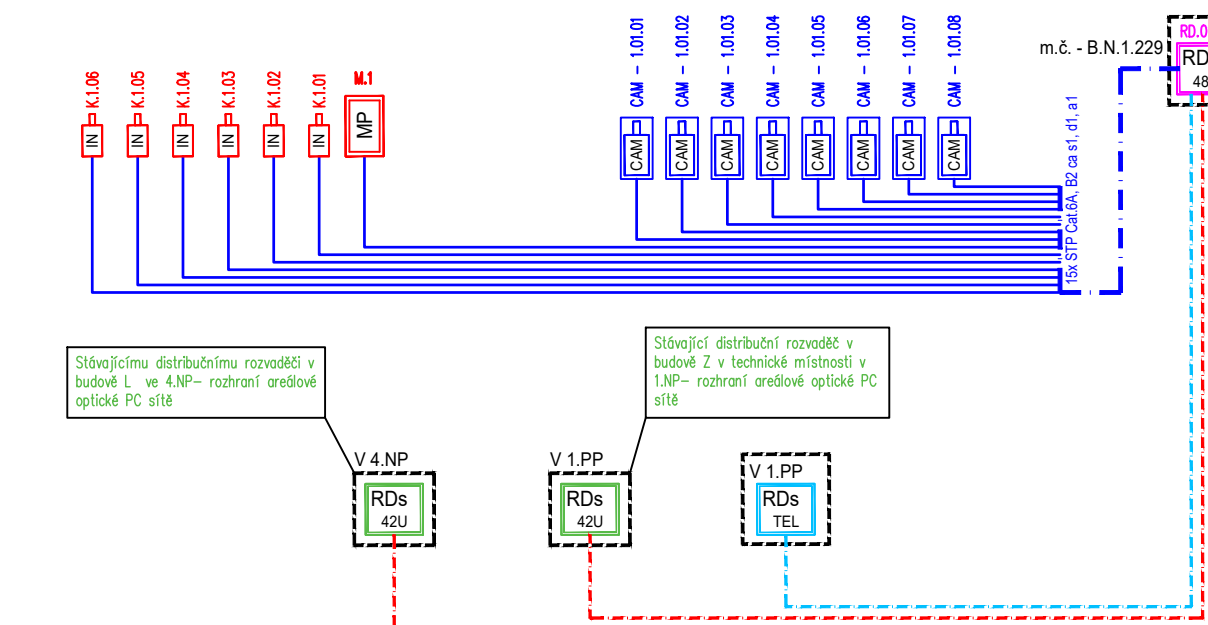

LEGENDA ZNAČEK

RDs 48U DATOVÝ RACK ROZVADĚČ, 800x1000, 42U, SKLÁDACÍ
RDs 42U DATOVÝ RACK ROZVADĚČ, 800x1000, 42U, STÁVAJÍCÍ
RDs TEL STÁVAJÍCÍ TELEFONNÍ ROZVADĚČ
DATOVÁ ZÁSUVKA 2x RJ45, Cat.6
STA ROZVODNÁ SKŘÍŇ STA
ÚČASTNICKÁ ZÁSUVKA STA
IP KAMERA, 4 MPix
MP PRACOVNÍ STANICE PRO ZOBRAZENÍ KAMER UZAVŘENÉHO OKRUHU
IP KAMERA, 4 MPix PRO UZAVŘENÝ OKRUH SLEDOVÁNÍ BOXŮ
SBĚRNICOVÝ MODUL - KONCENTRÁTOR
OVLÁDACÍ LCD KLÁVESNICE
PIR DETEKTOR POHYBU
MAGNETICKÝ KONTAKT NA OKNA/DVEŘE
SYSTÉMOVÝ ZDROJ DOMÁČÍHO VIDEOTELEFONU
ZVONKOVÉ VIDEO TABLO
ÚČASTNICKÝ VIDEOTELEFON

EKV SYSTÉMOVÝ ZDROJ EKV
DUJ ŘÍDÍCÍ DVEŘNÍ KONTROLÉR
ČK ČTEČKA ID KARET
TLAČÍTKO PRO ODBLOKOVÁNÍ DVEŘNÍHO OTVÍRAČE
LDZ RACK ROZVADĚČ LDZ S ÚSTŘEDNOU SYSTÉMU
MT HLAVNÍ TERMINÁL PERSONÁLU
Pokořový terminál hovorový s displejem
Pokořový terminál
ZÁSUVKA PACIENTA S DRŽÁKEM
VOLACÍ ŠNŮRA S TLAČÍTKEM
TÁHLO A TLAČÍTKO NOUZOVÉHO VOLÁNÍ
TÁHLO NOUZOVÉHO VOLÁNÍ
SIGANLIZAČNÍ SVÍTIDLO
HLAVNÍ HODINY JEDNOTNÉHO ČASU
OBOUSTANNÉ HODINY, DIGITÁLNÍ, HH:MM
JEDNOSTRANNÉ HODINY, DIGITÁLNÍ, HH:MM

±0,000 = 280,70 m n.m.

Revize	Vypracoval	Popis revize	Datum

<div>LT PROJEKT</div> <div>PROJEKTOVÁNÍ ZDRAVOTNICKÉ VÝSTAVBY</div>		Hlavní inženýr projektu: ING. JAN KOČMÁNEK	Investor: Fakultní nemocnice Brno Jihlavská 20, 625 00 Brno Tel: +420 532 231 111 www.fnbrno.cz
Profese: SLP	Zpracovatel dílu: POLSON SECURITY, s.r.o. Břežnice 366, 760 01 Břežnice Tel: +420 606 565 892 E-mail: mika@polsonsecurity.cz		Autorizace:
Odpovědný projektant: ING. PETR MIKA	Vypracoval: ING. PETR MIKA	Kontroloval: ING. PETR MIKA	
Akce: REKONSTRUKCE KORONÁRNÍ JEDNOTKY IKK			Zakázkové číslo: DSP 33 - 2024 Datum: 09 - 2025 Stupeň: PRO PROVÁDĚNÍ STAVBY Formát: 8 A4
Objekt: BUDOVA CH SO 01			Paré:
Obsah: SLP - BLOKOVÉ SCHÉMA			Měřítka: 1:100 Číslo výkresu: D.1.01.4d-102