




PŮDORYS 1PP - ŠACHTA

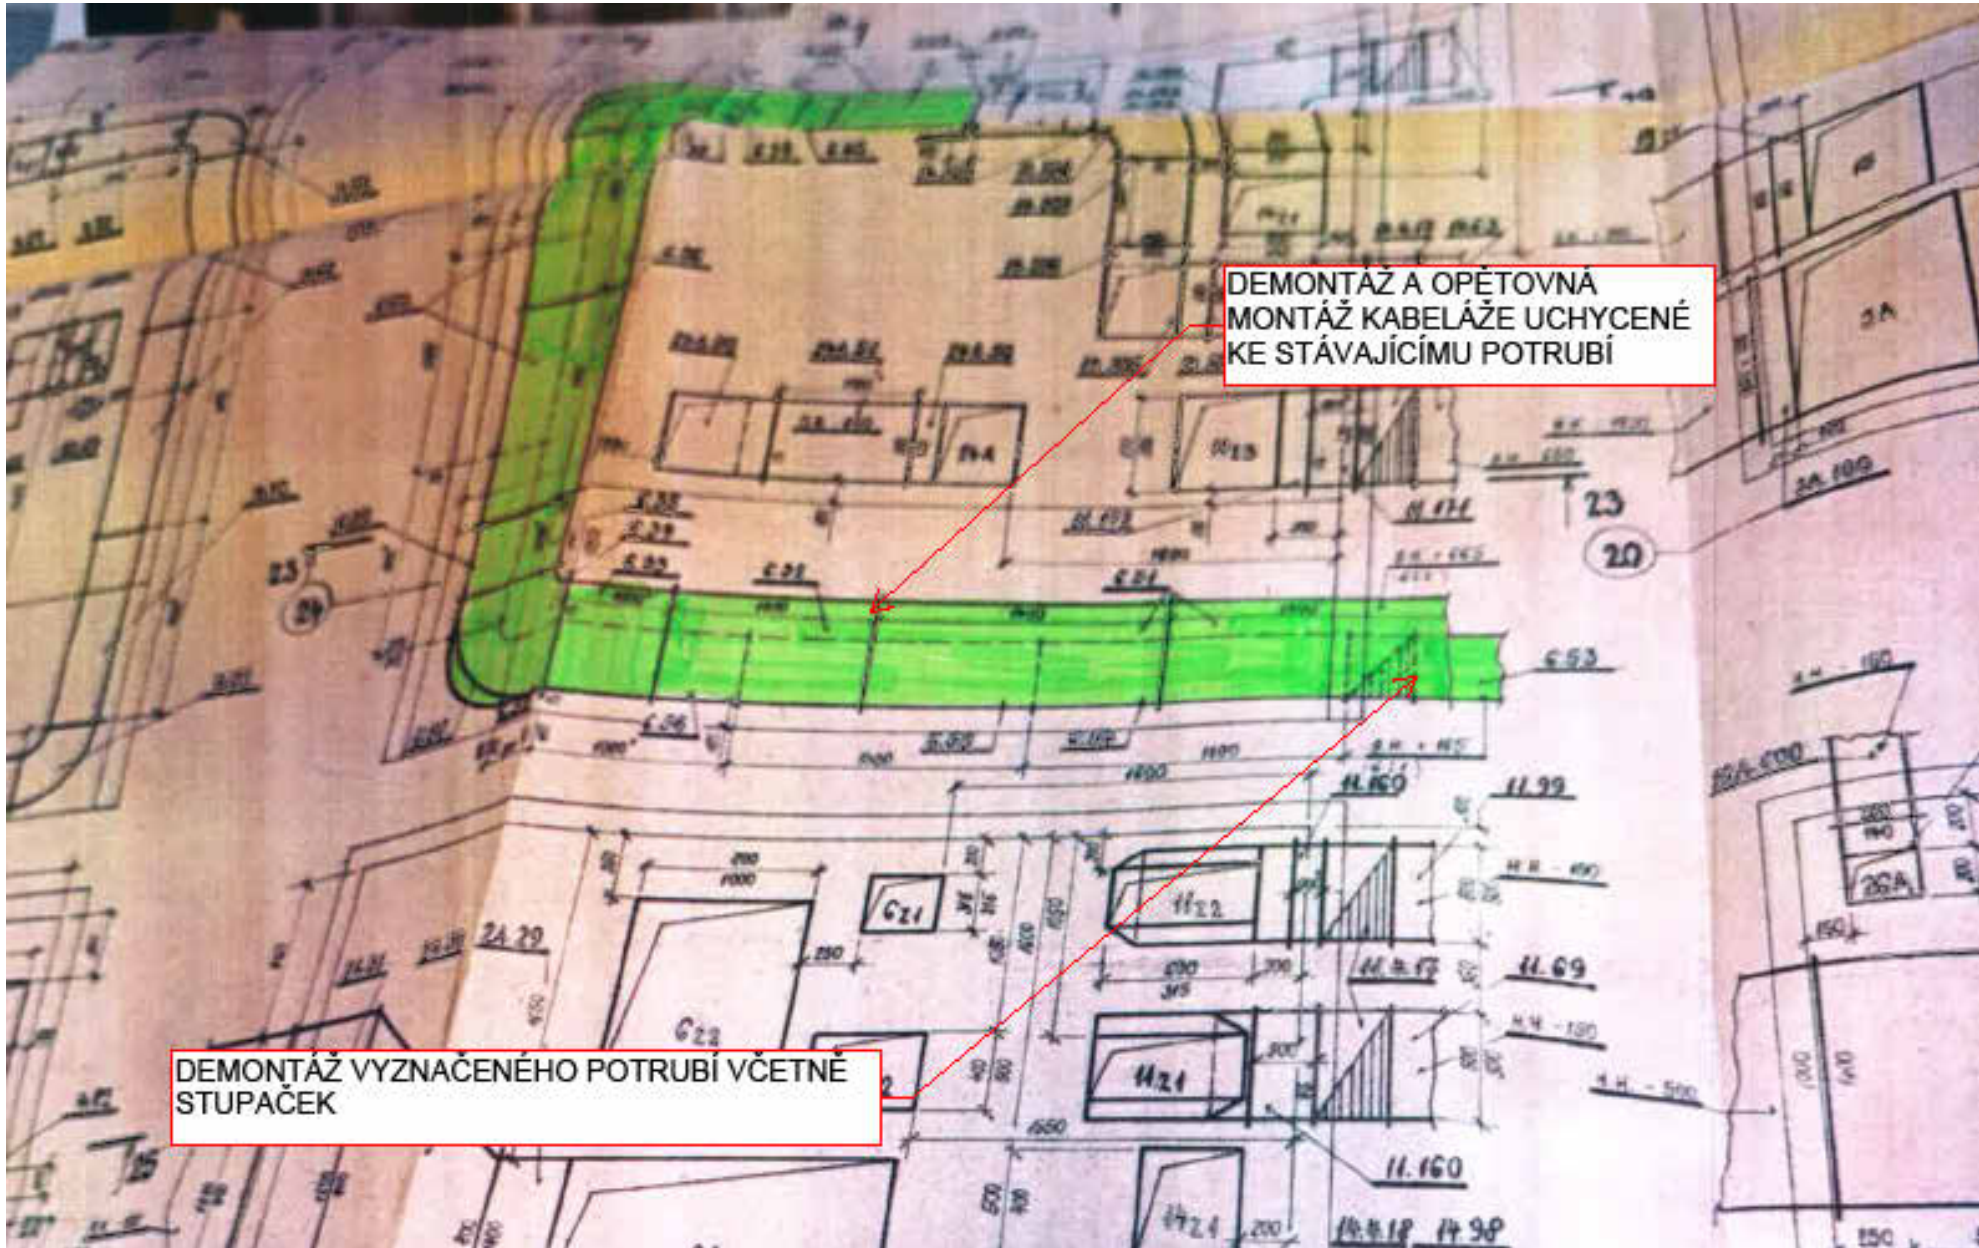


PŮDORYS 1PP - HORNÍ ČÁST

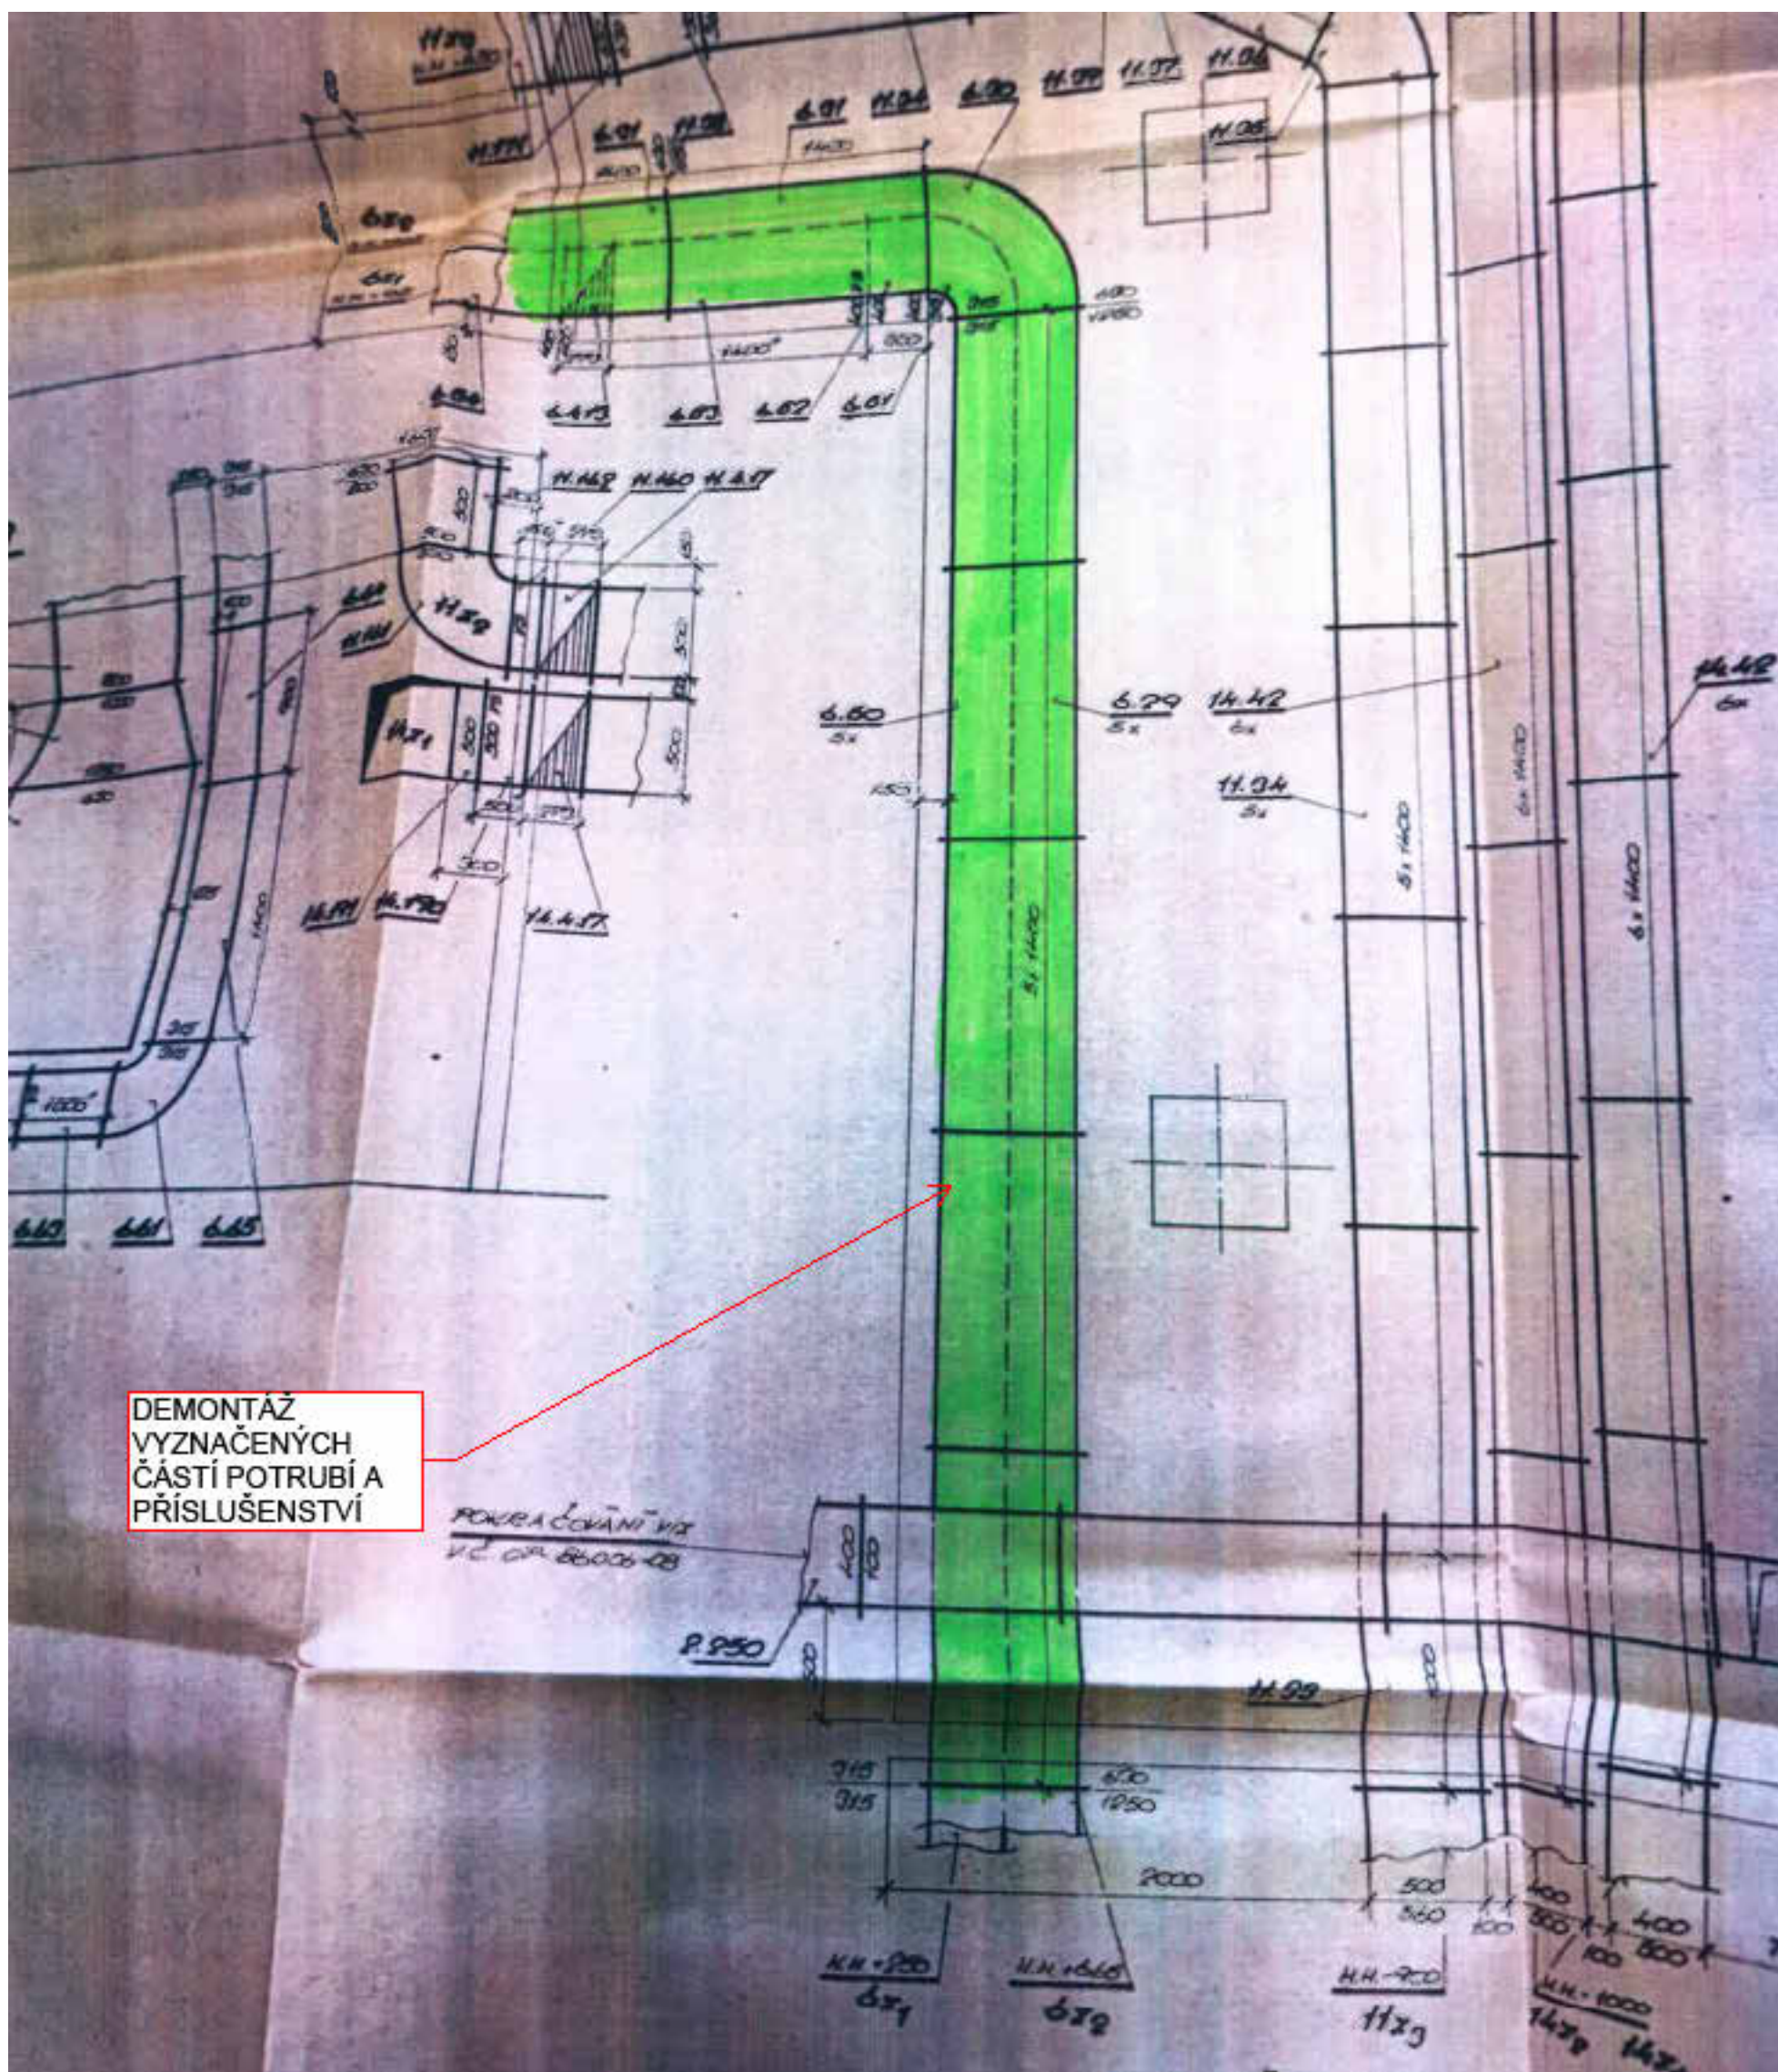


PŮDORYS 1PP - DOLNÍ ČÁST

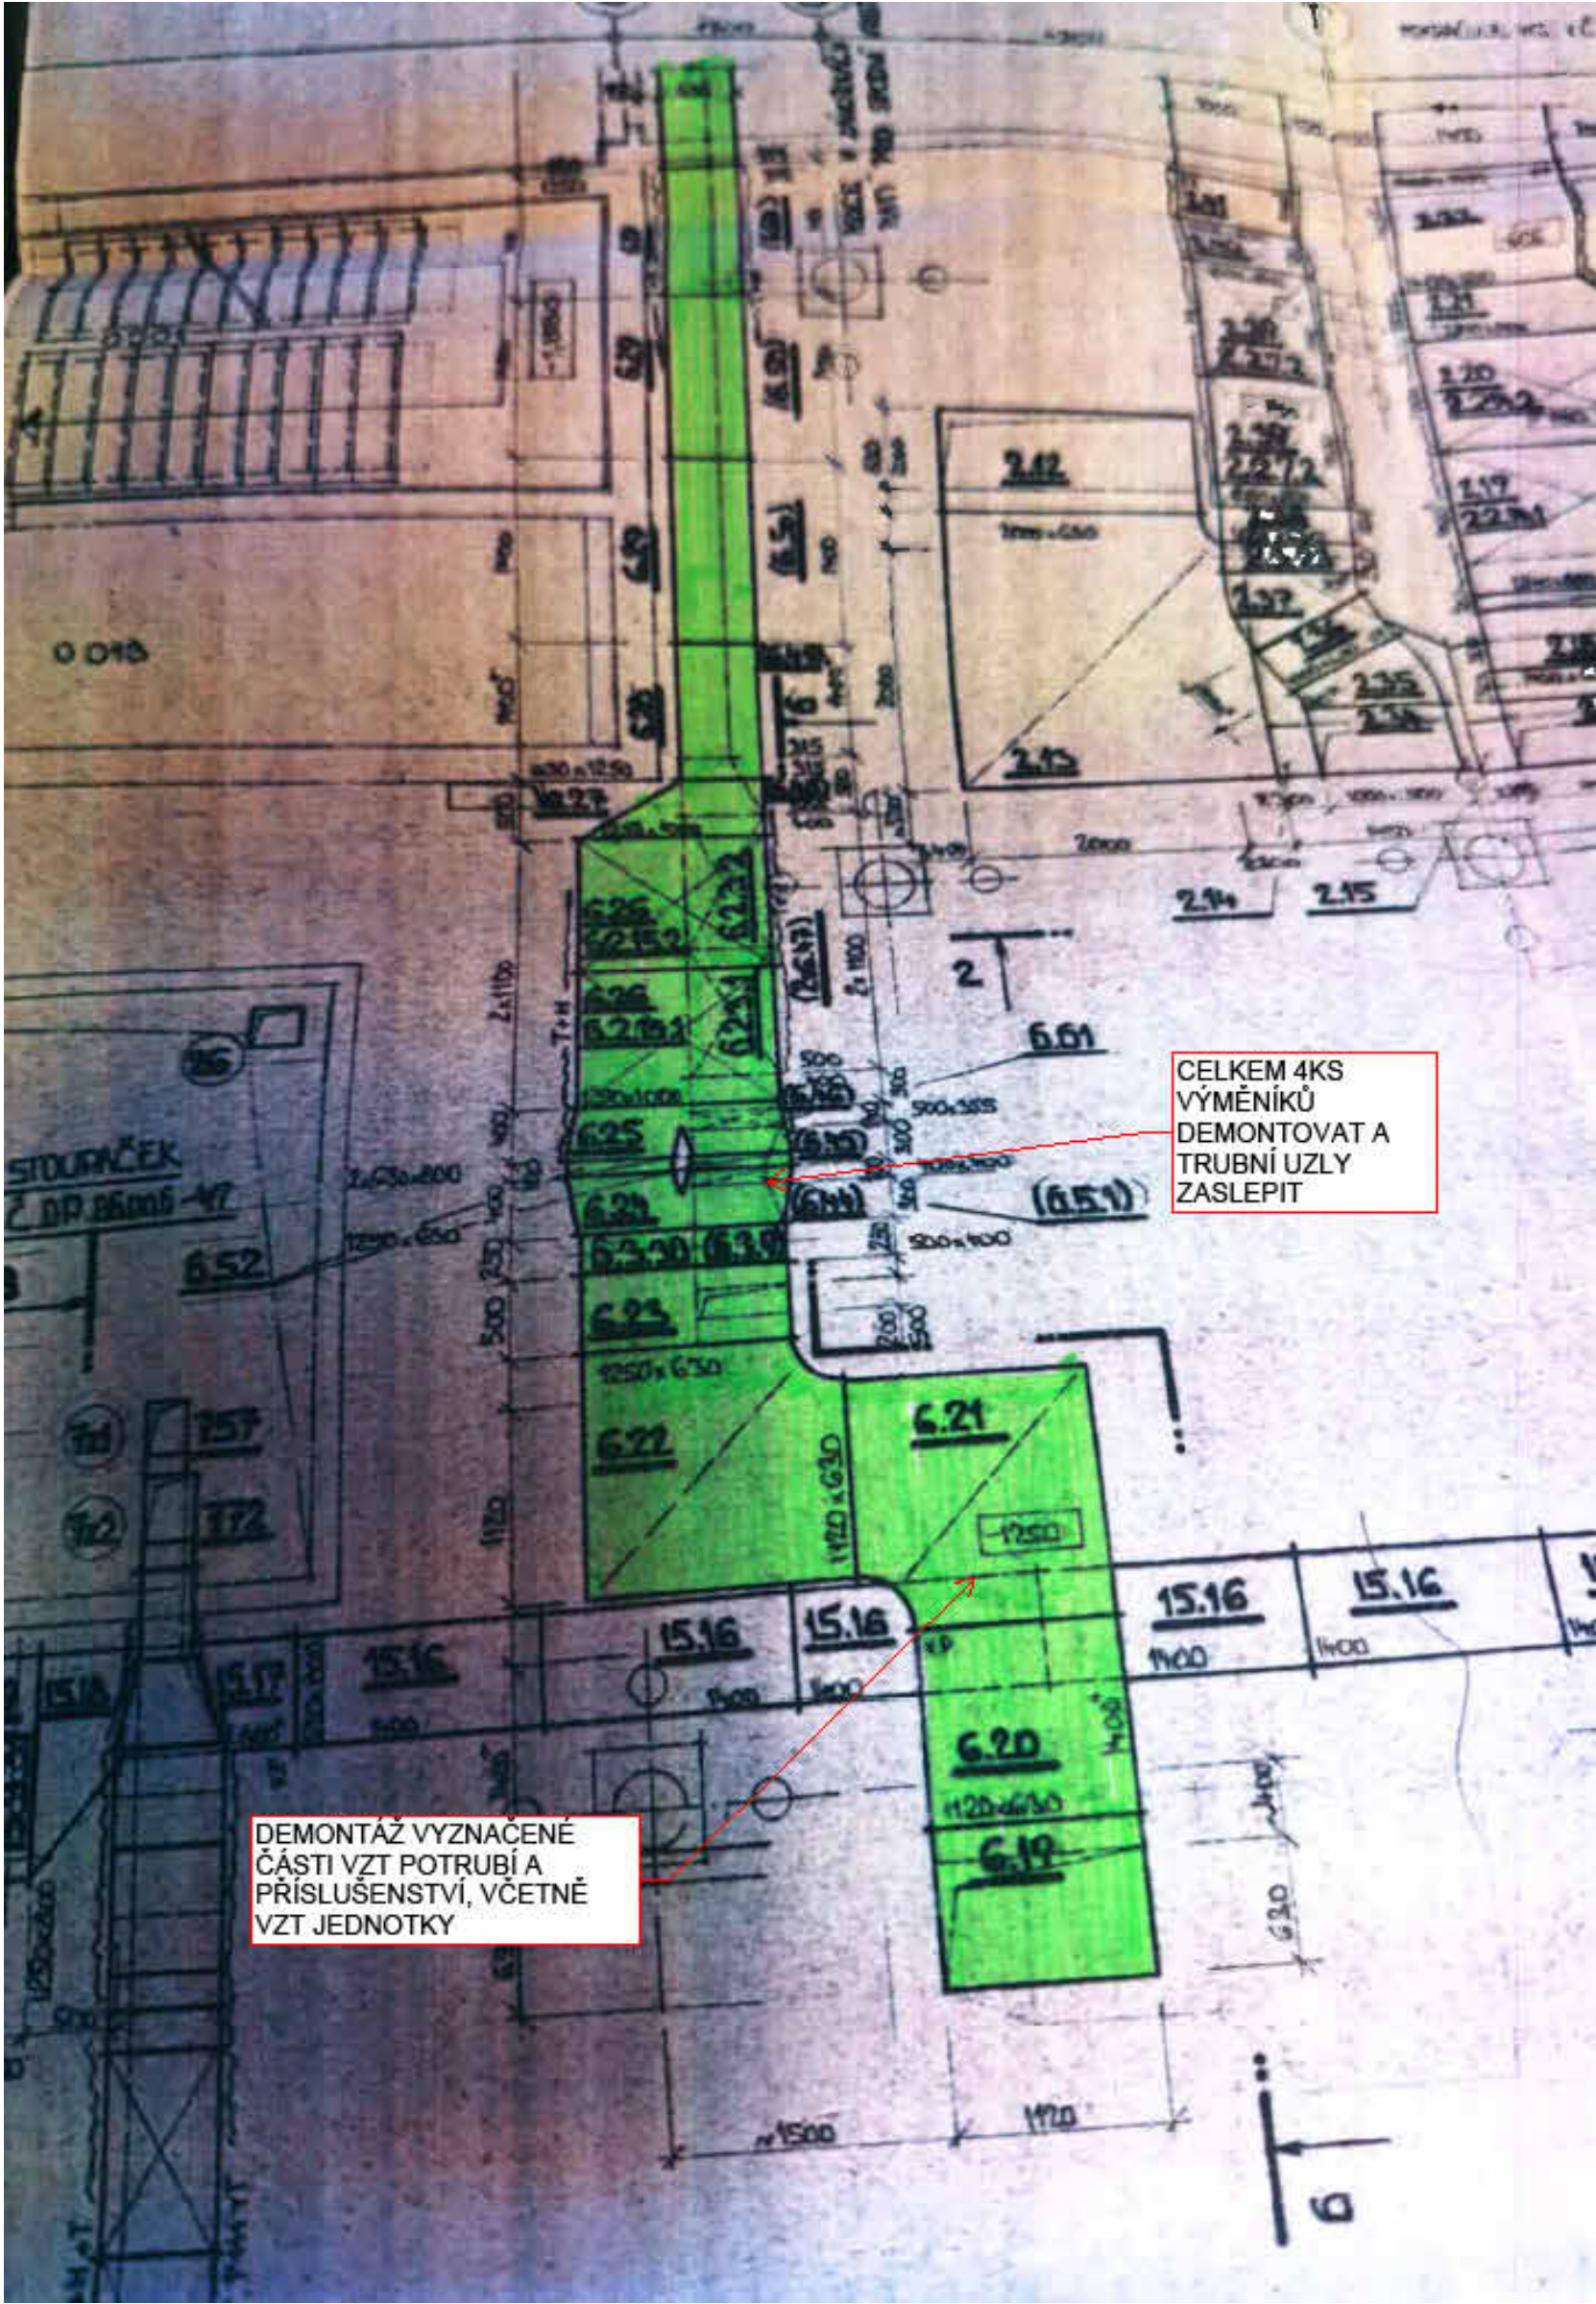


PŮDORYS 1PP - DOLNÍ ČÁST

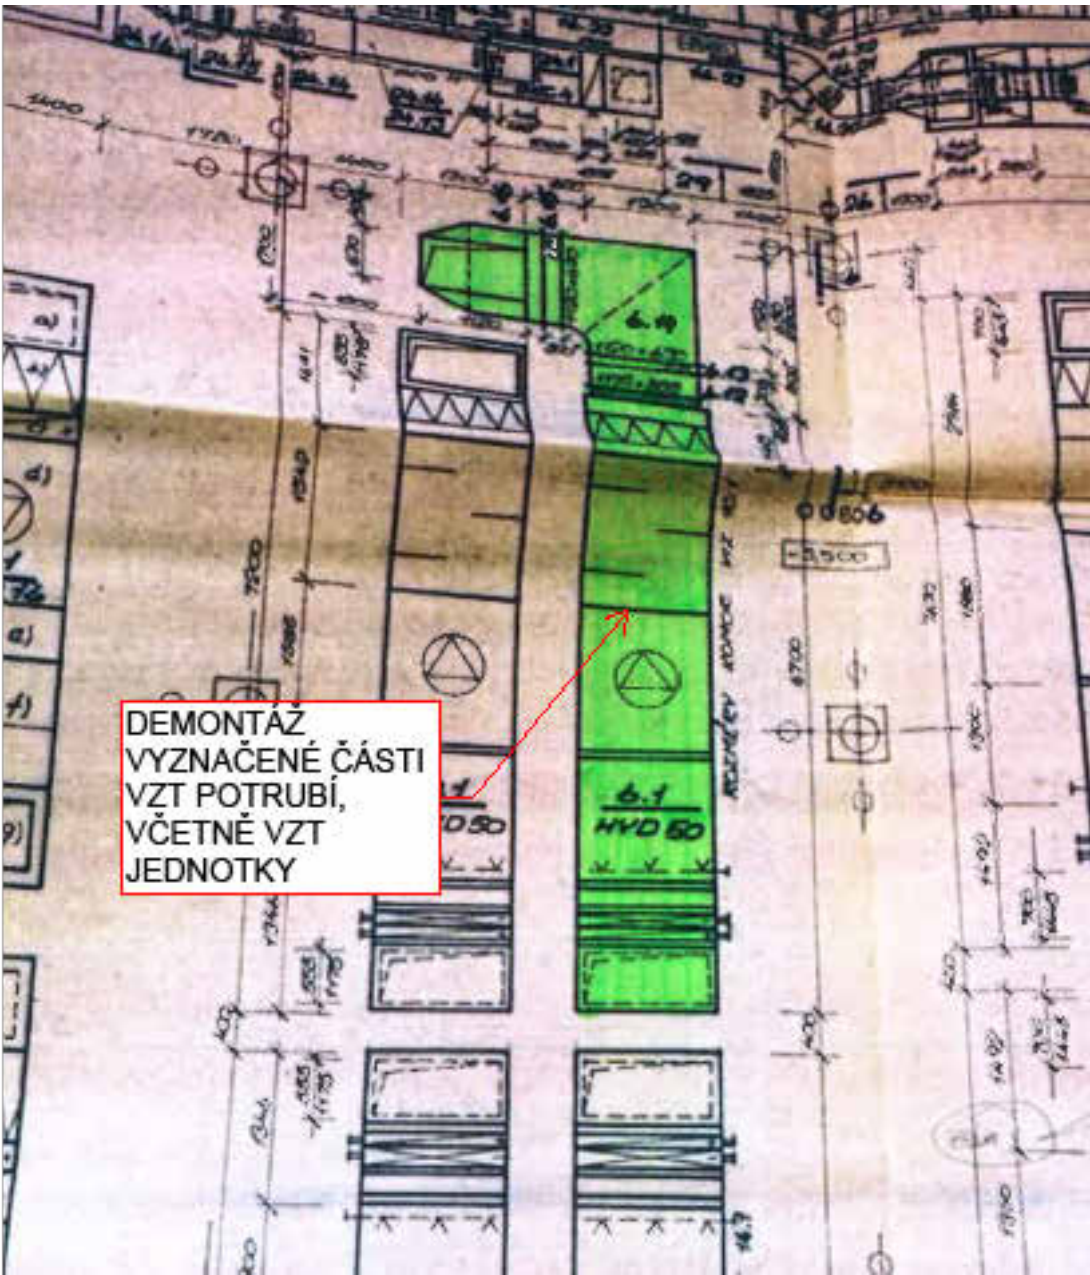


PŮDORYS 1NP

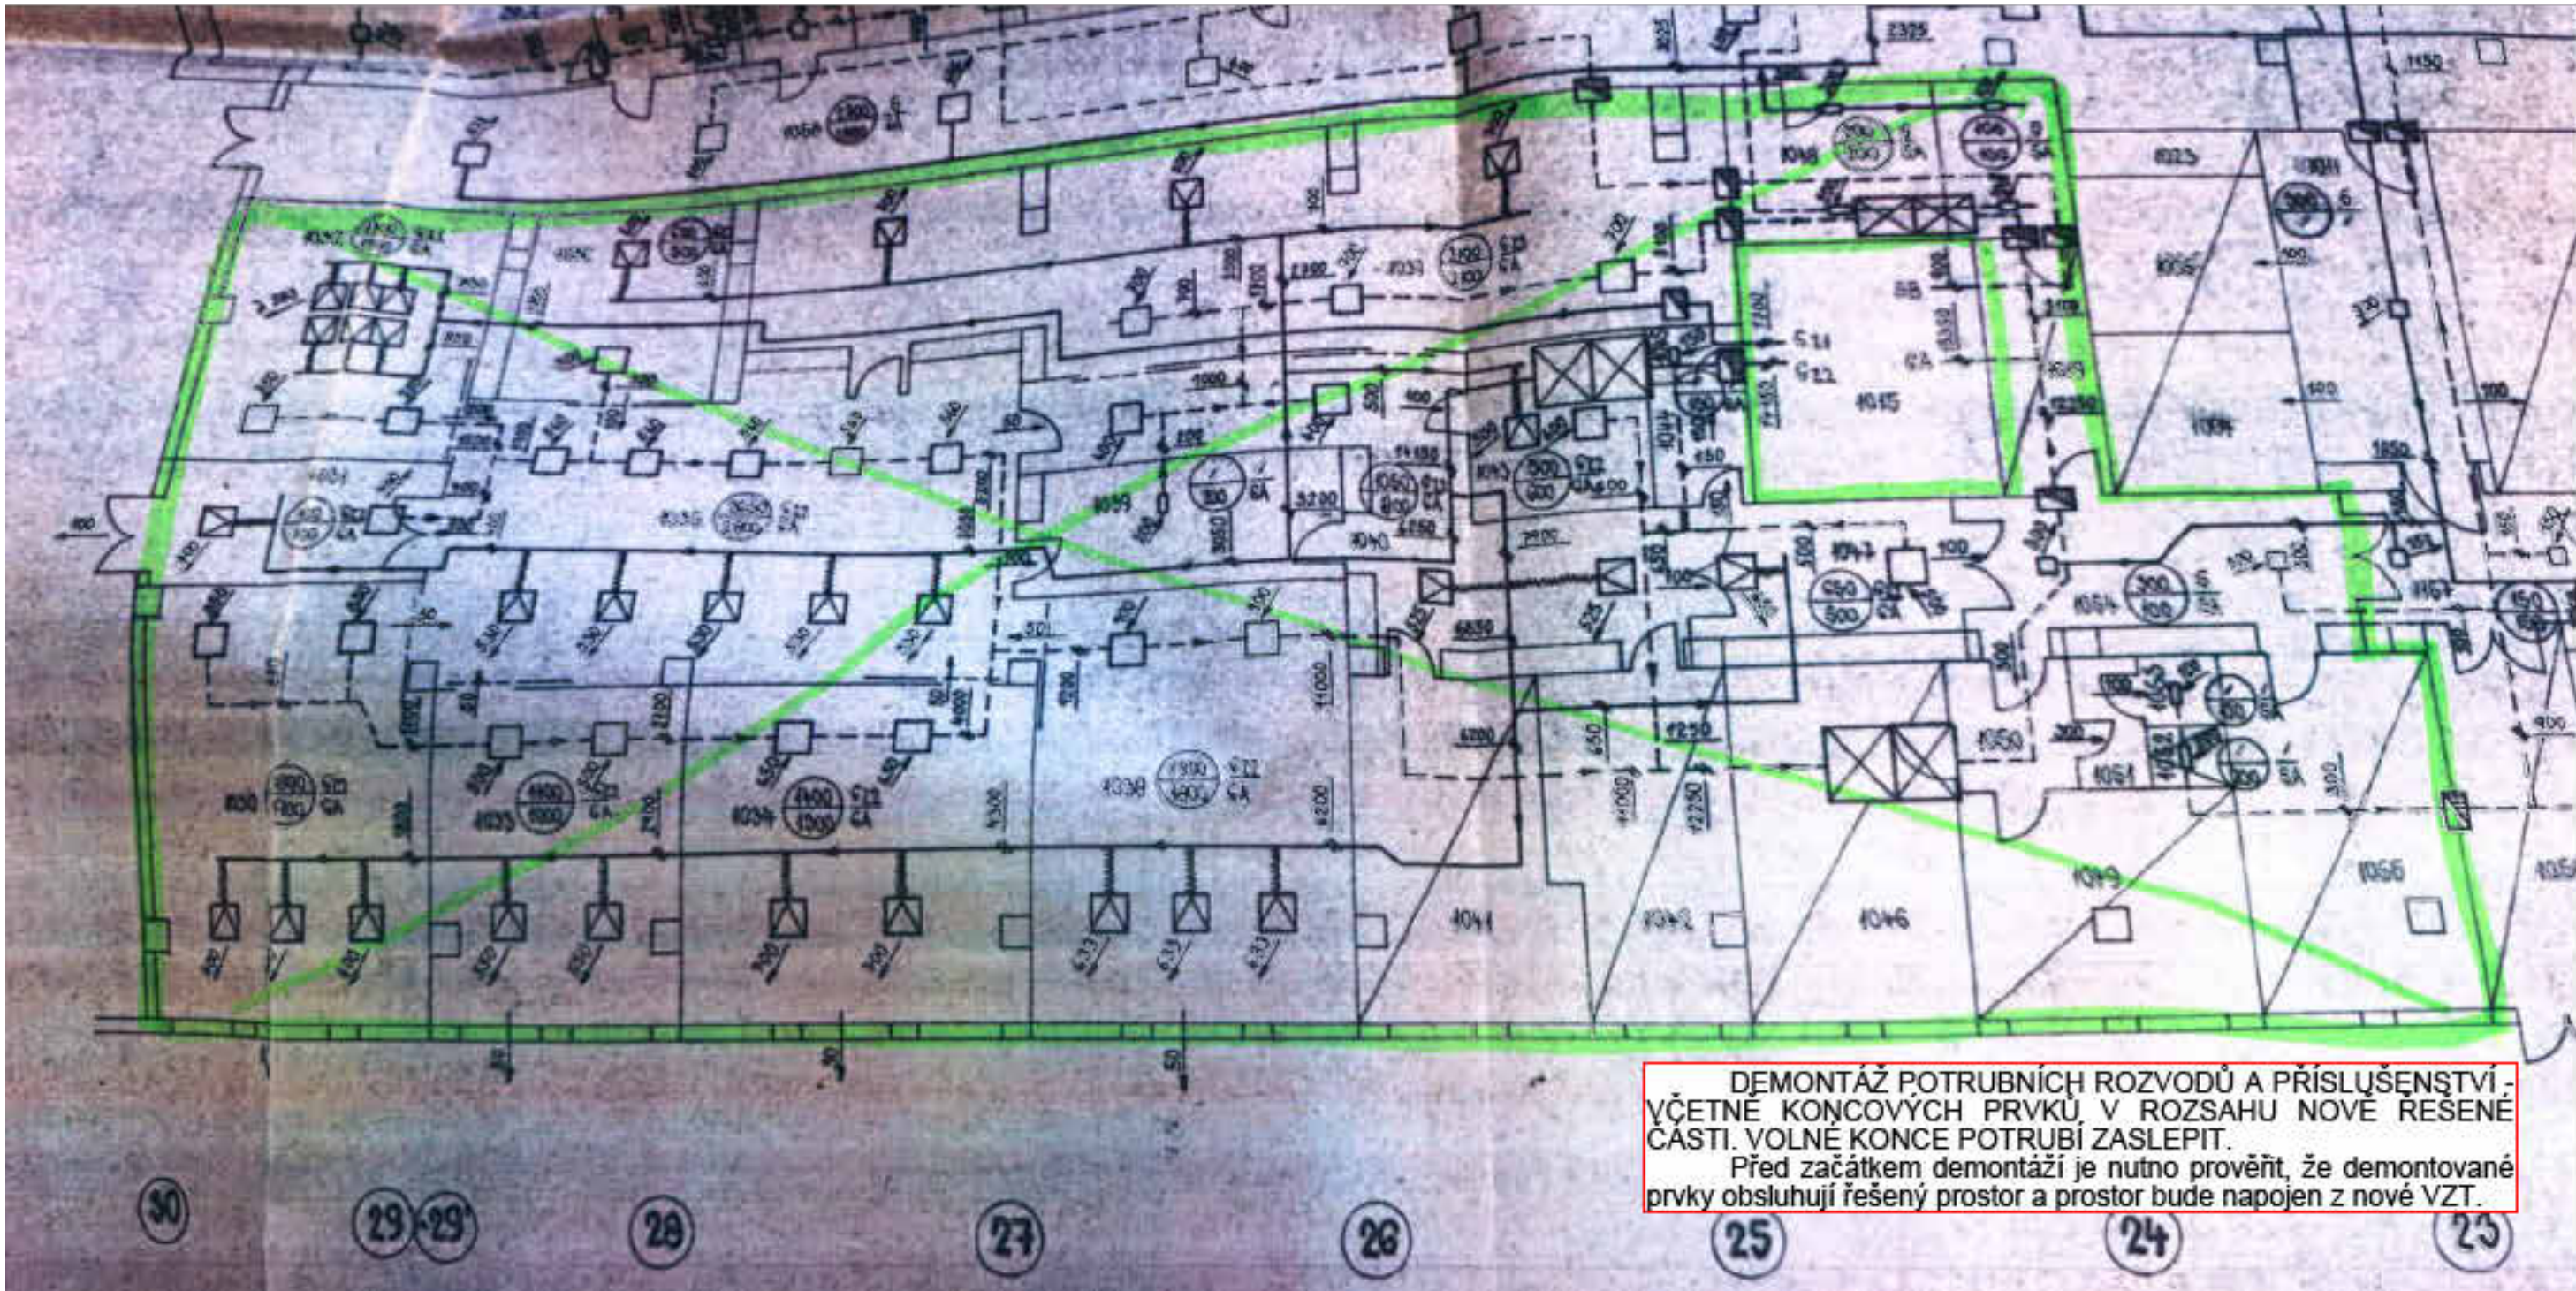


PŮDORYS 5NP - HORNÍ ČÁST

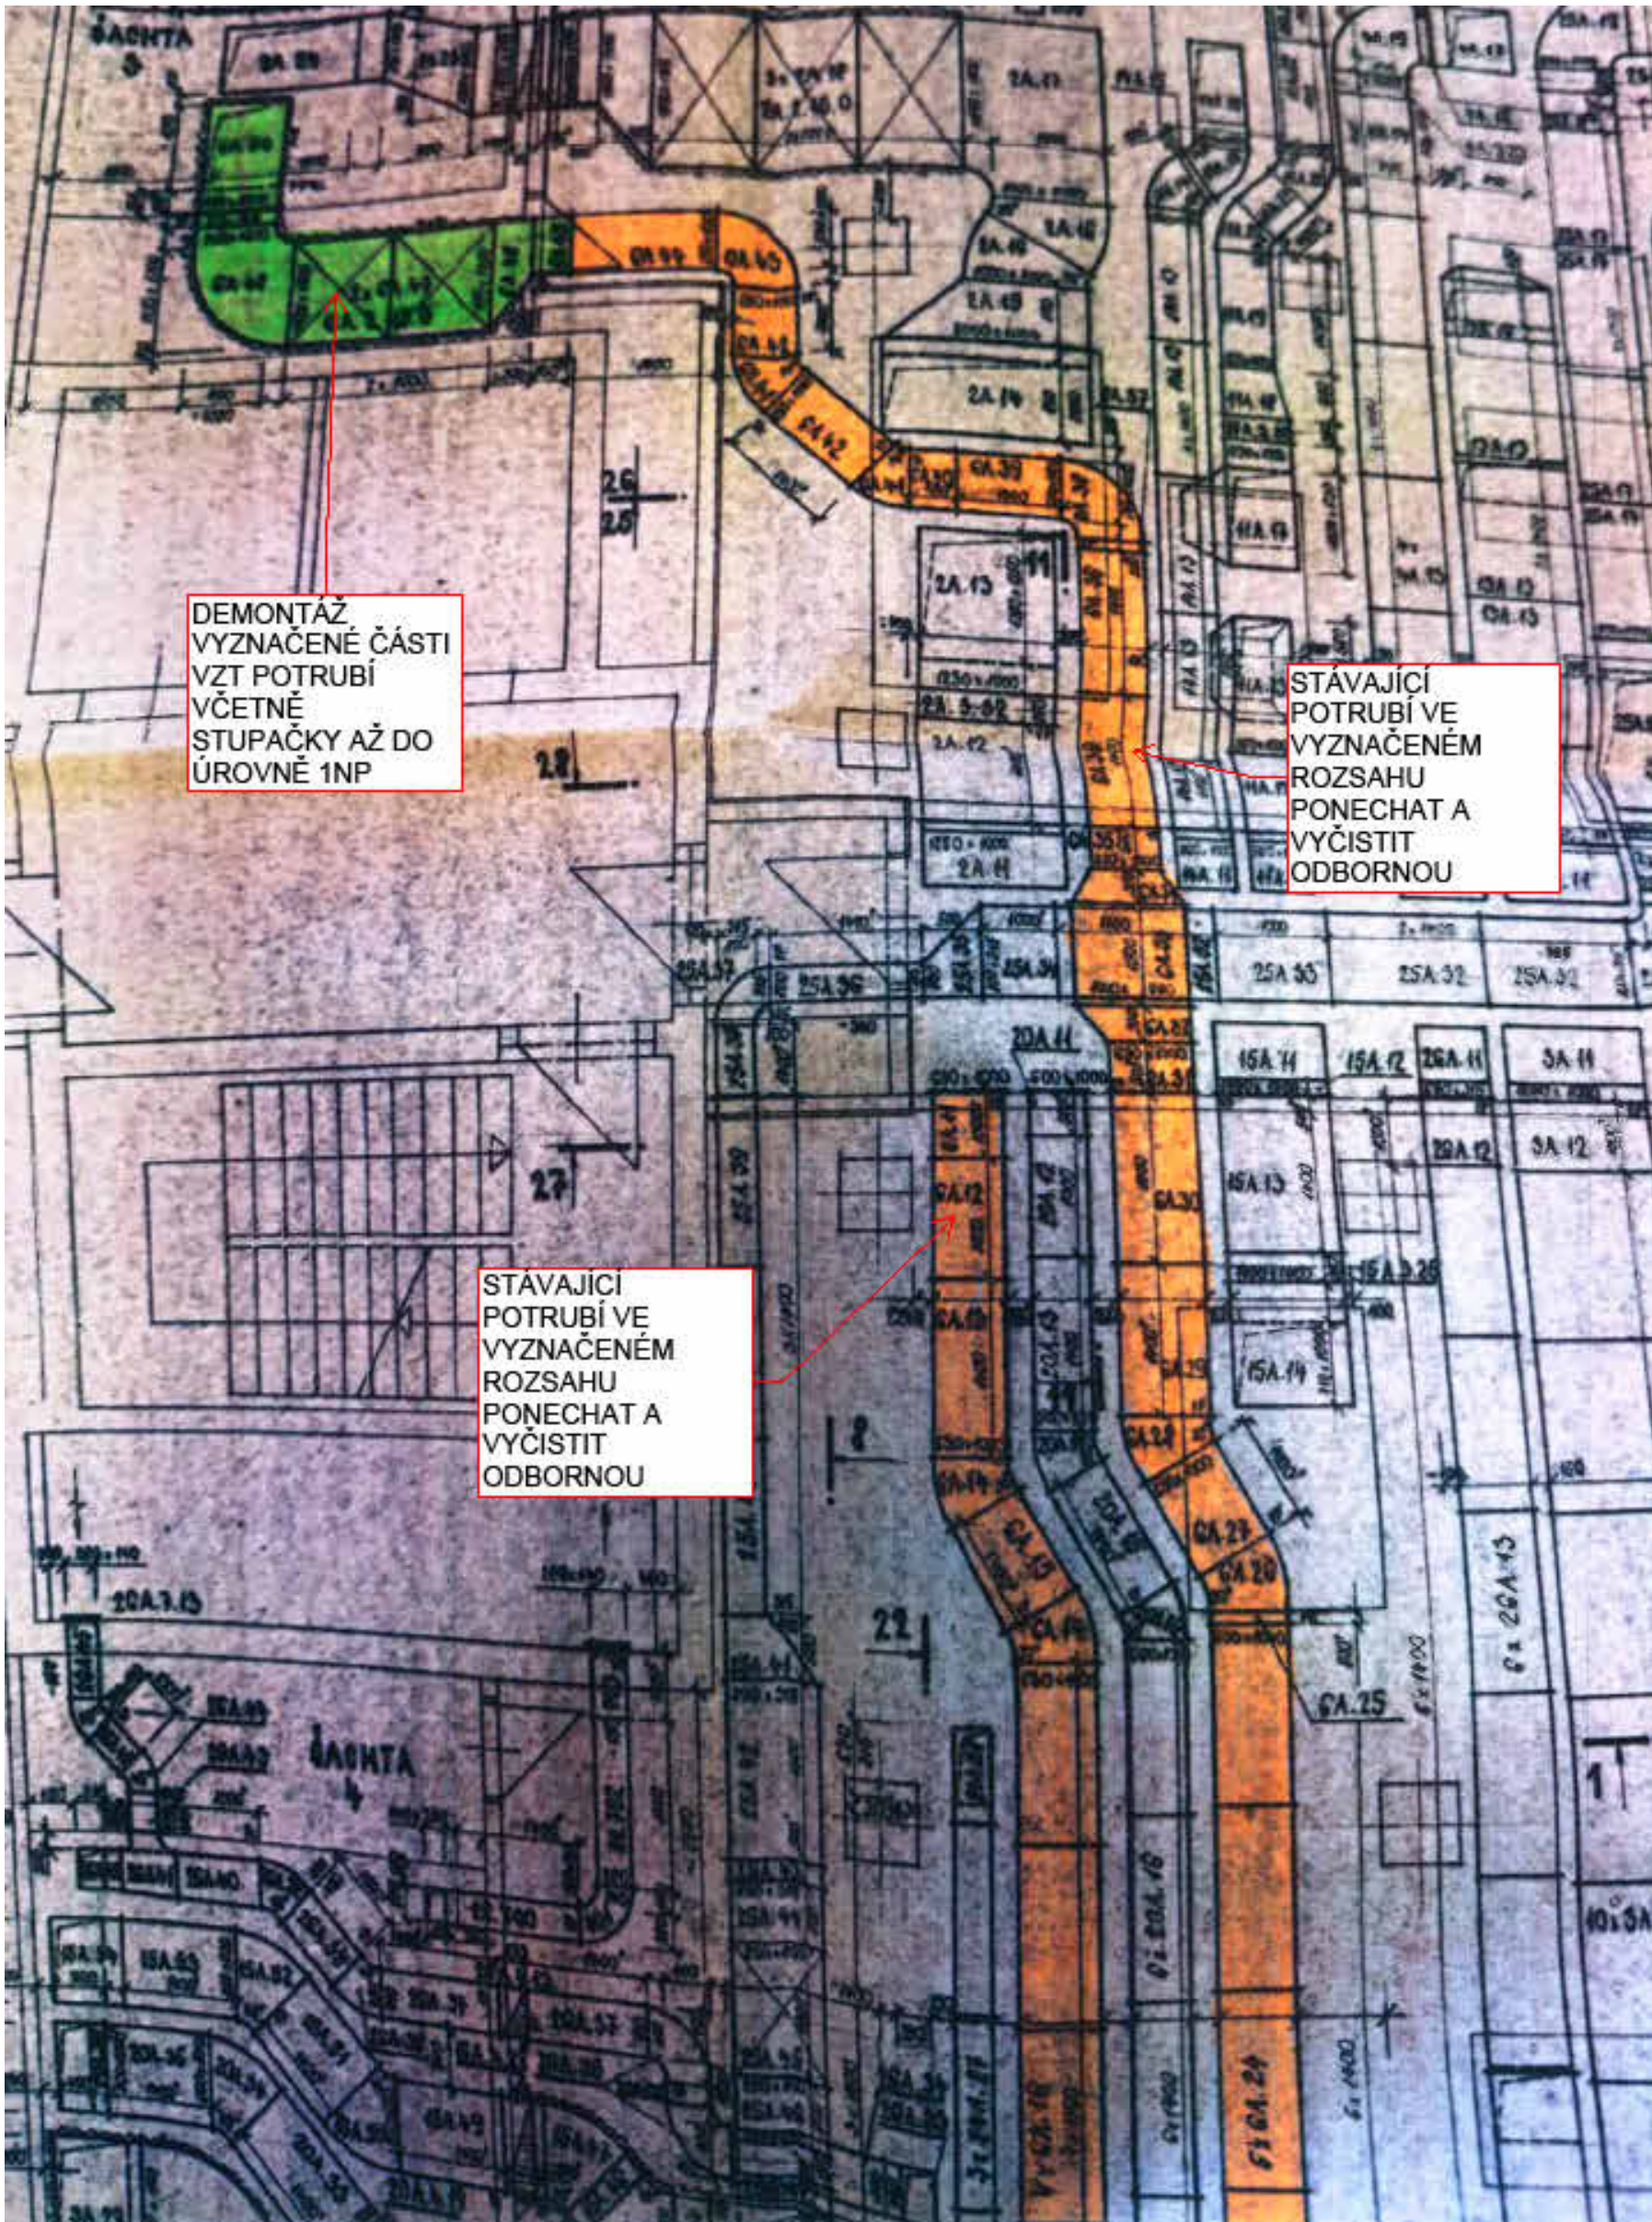

PŮDORYS 5NP - DOLNÍ ČÁST

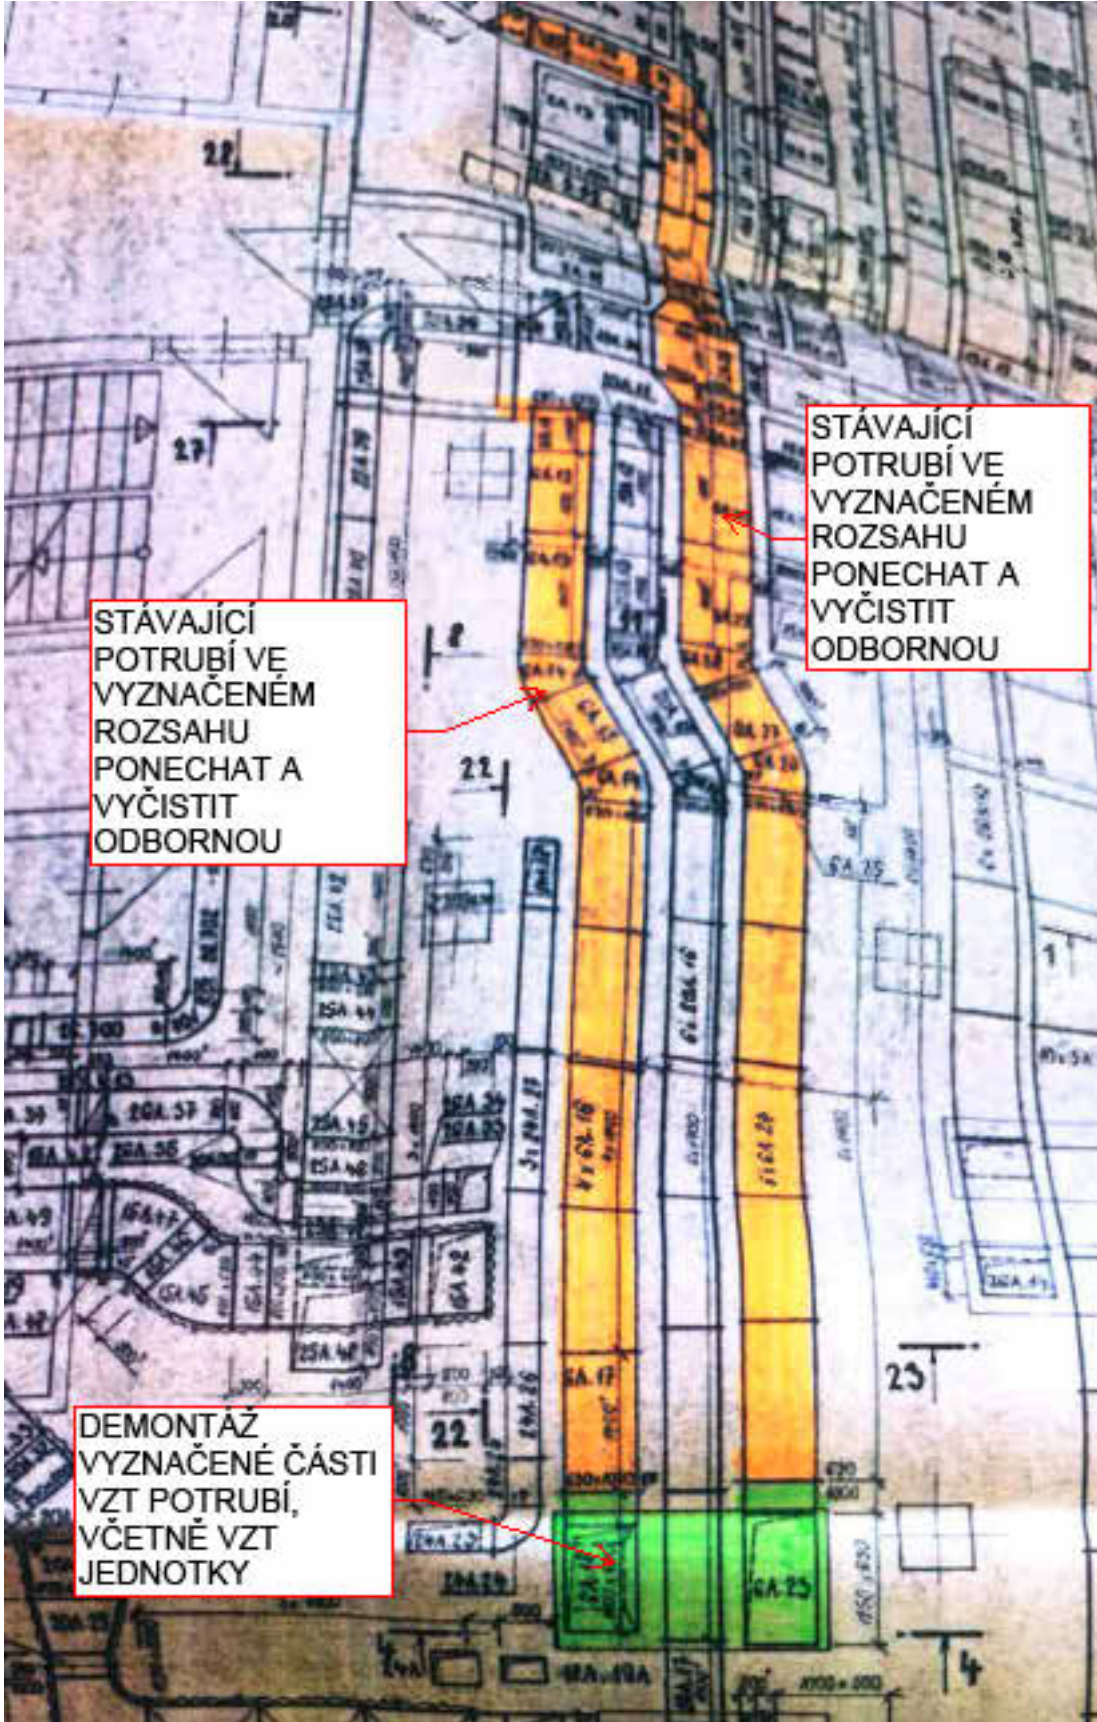

PŮDORYS 5NP - ŠACHTA

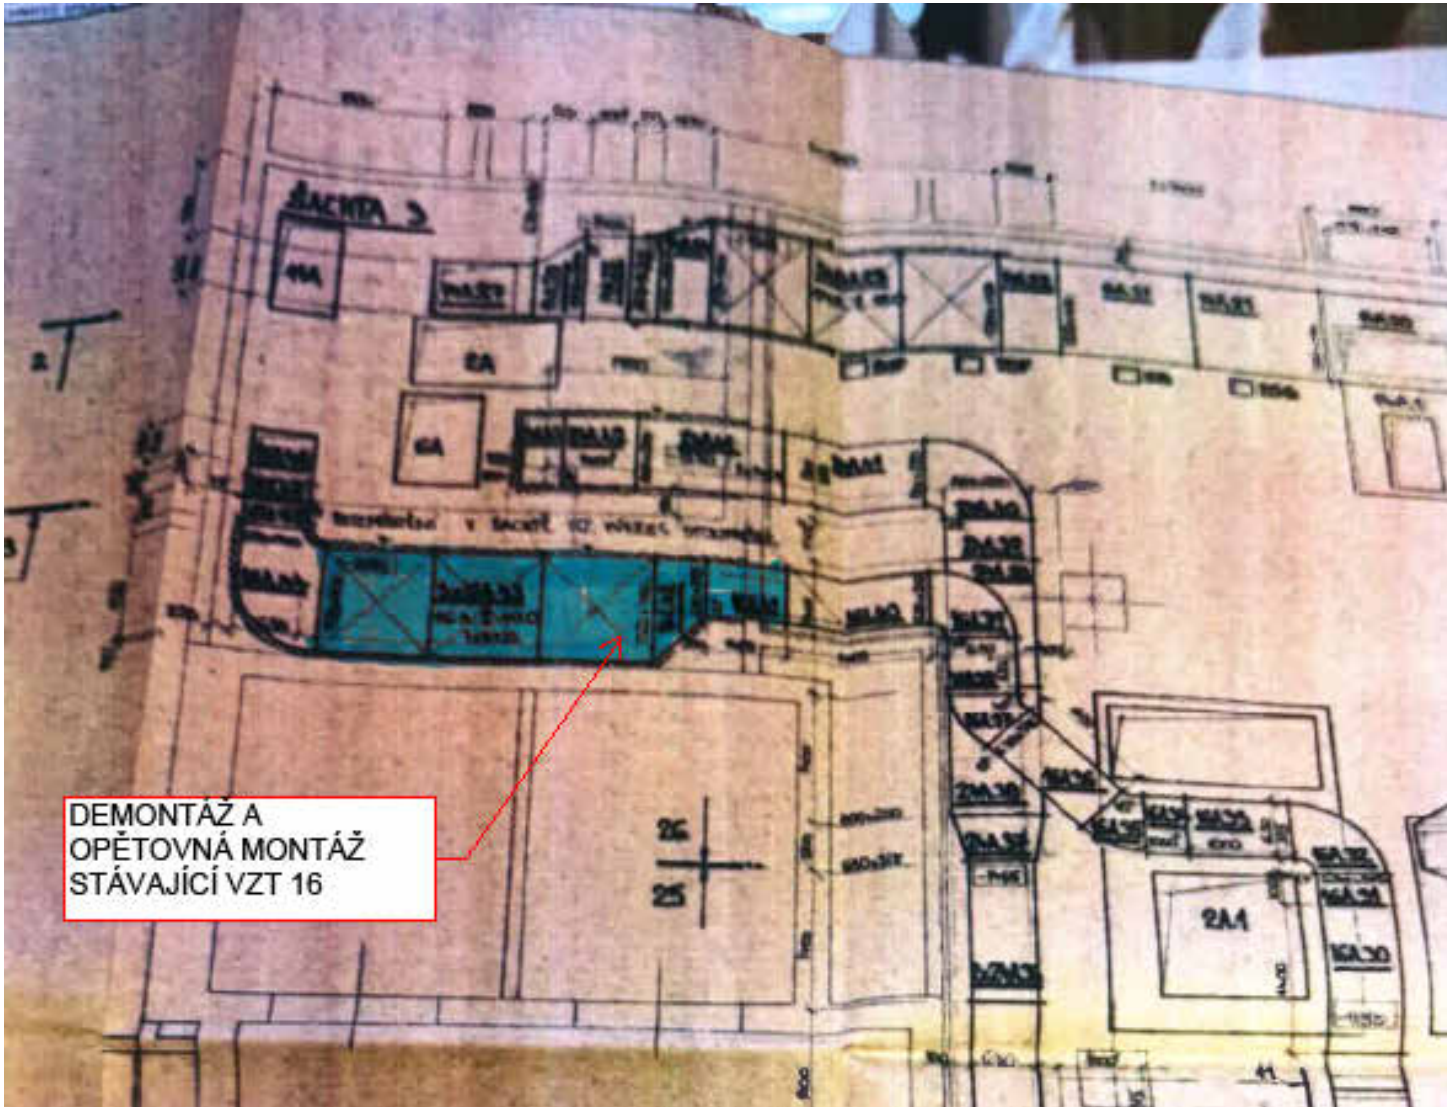

Revize	Vypracoval	Popis obsahu revize		Datum	
<table><tr><td colspan="2"><b>LT PROJEKT</b> PROJEKTOVÁNÍ ZDRAVOTNICKÉ VÝSTAVBY</td><td>Hlavní inženýr projektu: ING. JAN KOČMANEK Vedoucí projektant zakázky: ING. JAN KOČMANEK</td><td colspan="2">Investor: Fakultní nemocnice Brno Jihlavská 20, 625 00 Brno Tel: +420 552 231 111 www.fnbmo.cz</td></tr><tr><td>Profese:</td><td colspan="2">Zpracovatel dle: RV projekt s.r.o. Polská 1535, 75701 Valašské Meziříčí Tel: +420 731 192 650 E-mail: Valenta@nprojekt.cz</td><td colspan="2" rowspan="3">Autorizace:</td></tr><tr><td>Odpovědný projektant:</td><td>Vypracoval:</td><td colspan="2">Kontroloval:</td></tr><tr><td>BC. ROBIN POP</td><td>BC. ROBIN POP</td><td colspan="2">ING. JAN VALENTA</td></tr><tr><td colspan="2">Akce:</td><td colspan="2">Zakázkové číslo:</td><td>Paré:</td></tr><tr><td colspan="2">REKONSTRUKCE KORONÁRNÍ JEDNOTKY IKK</td><td colspan="2">DPS 33 - 2024</td><td></td></tr><tr><td colspan="2">Objekt: BUDOVA CH</td><td colspan="2">Datum:</td><td>09 - 2025</td></tr><tr><td colspan="2">Obsah:</td><td colspan="2">Formát:</td><td>10 x A4</td></tr><tr><td colspan="2">PŮDORYSY DEMONTÁŽÍ</td><td colspan="2">Stupeň: PRO PROVÁDĚNÍ STAVBY</td><td></td></tr><tr><td colspan="2"></td><td colspan="2">Měřítko:</td><td>Číslo výkresu:</td></tr><tr><td colspan="2"></td><td colspan="2"></td><td>D.1.01.4f- 107</td></tr></table>					<b>LT PROJEKT</b> PROJEKTOVÁNÍ ZDRAVOTNICKÉ VÝSTAVBY		Hlavní inženýr projektu: ING. JAN KOČMANEK Vedoucí projektant zakázky: ING. JAN KOČMANEK	Investor: Fakultní nemocnice Brno Jihlavská 20, 625 00 Brno Tel: +420 552 231 111 www.fnbmo.cz		Profese:	Zpracovatel dle: RV projekt s.r.o. Polská 1535, 75701 Valašské Meziříčí Tel: +420 731 192 650 E-mail: Valenta@nprojekt.cz		Autorizace:		Odpovědný projektant:	Vypracoval:	Kontroloval:		BC. ROBIN POP	BC. ROBIN POP	ING. JAN VALENTA		Akce:		Zakázkové číslo:		Paré:	REKONSTRUKCE KORONÁRNÍ JEDNOTKY IKK		DPS 33 - 2024			Objekt: BUDOVA CH		Datum:		09 - 2025	Obsah:		Formát:		10 x A4	PŮDORYSY DEMONTÁŽÍ		Stupeň: PRO PROVÁDĚNÍ STAVBY					Měřítko:		Číslo výkresu:					D.1.01.4f- 107
<b>LT PROJEKT</b> PROJEKTOVÁNÍ ZDRAVOTNICKÉ VÝSTAVBY		Hlavní inženýr projektu: ING. JAN KOČMANEK Vedoucí projektant zakázky: ING. JAN KOČMANEK	Investor: Fakultní nemocnice Brno Jihlavská 20, 625 00 Brno Tel: +420 552 231 111 www.fnbmo.cz	
Profese:	Zpracovatel dle: RV projekt s.r.o. Polská 1535, 75701 Valašské Meziříčí Tel: +420 731 192 650 E-mail: Valenta@nprojekt.cz		Autorizace:	
Odpovědný projektant:	Vypracoval:	Kontroloval:	
BC. ROBIN POP	BC. ROBIN POP	ING. JAN VALENTA	
Akce:		Zakázkové číslo:		Paré:	
REKONSTRUKCE KORONÁRNÍ JEDNOTKY IKK		DPS 33 - 2024	
Objekt: BUDOVA CH		Datum:		09 - 2025	
Obsah:		Formát:		10 x A4	
PŮDORYSY DEMONTÁŽÍ		Stupeň: PRO PROVÁDĚNÍ STAVBY	
		Měřítko:		Číslo výkresu:	
				D.1.01.4f- 107	