


Datový rozváděč

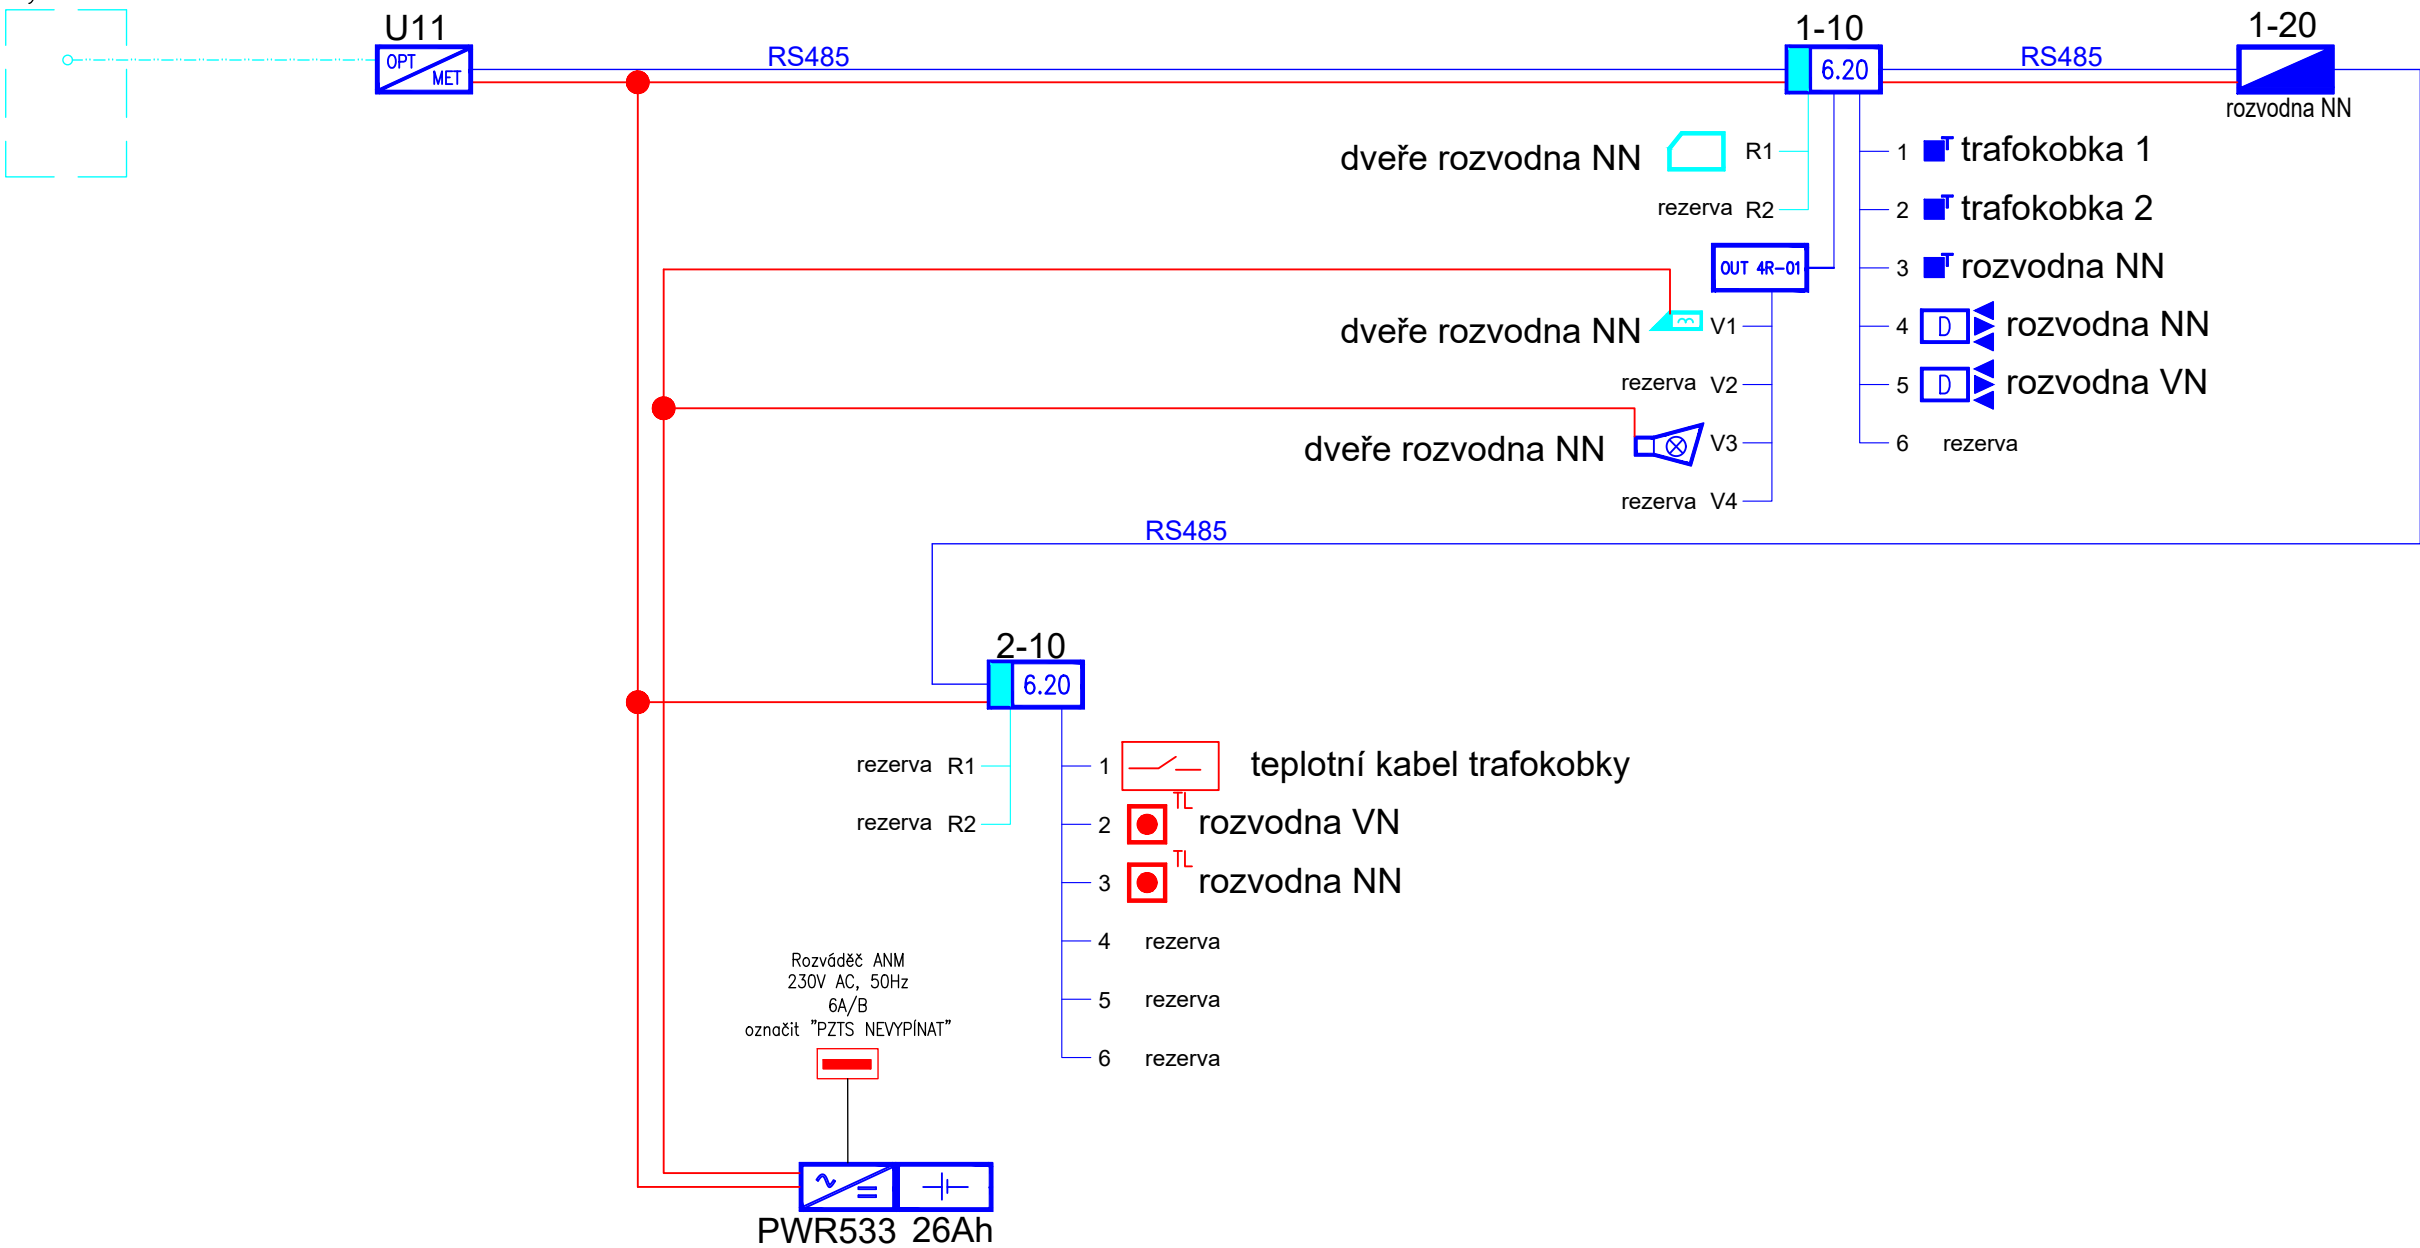

LEGENDA:

- Akumulátor PZTS
- Zdroj 230V stř / 12V ss PZTS
- UNI modul ASSET 16.20 s opt. připojením
- UNI modul ASSET 6.20
- Reléový modul Relin 4
- Klávesnice PZTS
- Čtečka bezkontaktní
- Zámek – elektrický otvírač_reverzní
- Siréna vnější s majákem

- Čidlo opticko-kouřové
- Tlačítko EPS

Kreslil:	Vypracoval:	Zodpovědný projektant:	 Trade FIDES, a.s., Dornych 57, 617 00 Brno. www.fides.cz
Tomáš Prokop	Tomáš Prokop	Ing. Pavel Fiala	
Investor:	Archivní číslo:		CJ-2025-0000XX
AKCE: FN Bohunice – trafostanice	Číslo objektu:		OBJxxxxxx
	Stupeň dok.:		návrh
	Datum:		06/2025
OBJEKT: S03 – TS05	Formát:		2xA4
OBSAH: Blokové schéma	Měřítko:		Číslo výkresu:
	–		1.08 rev2