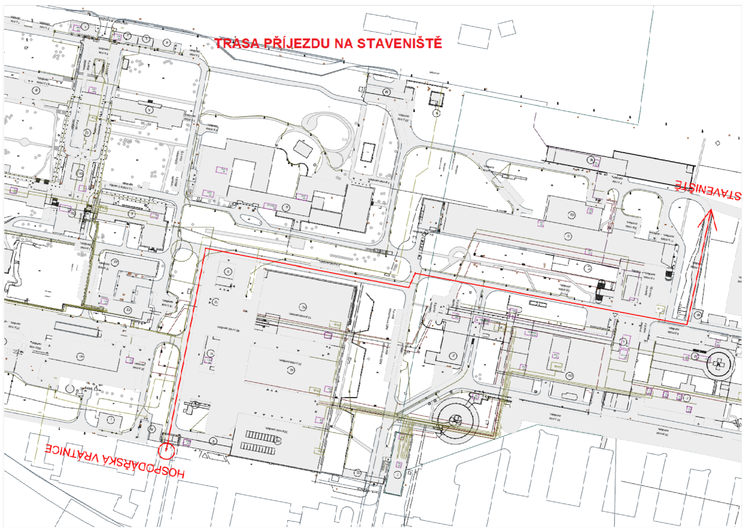

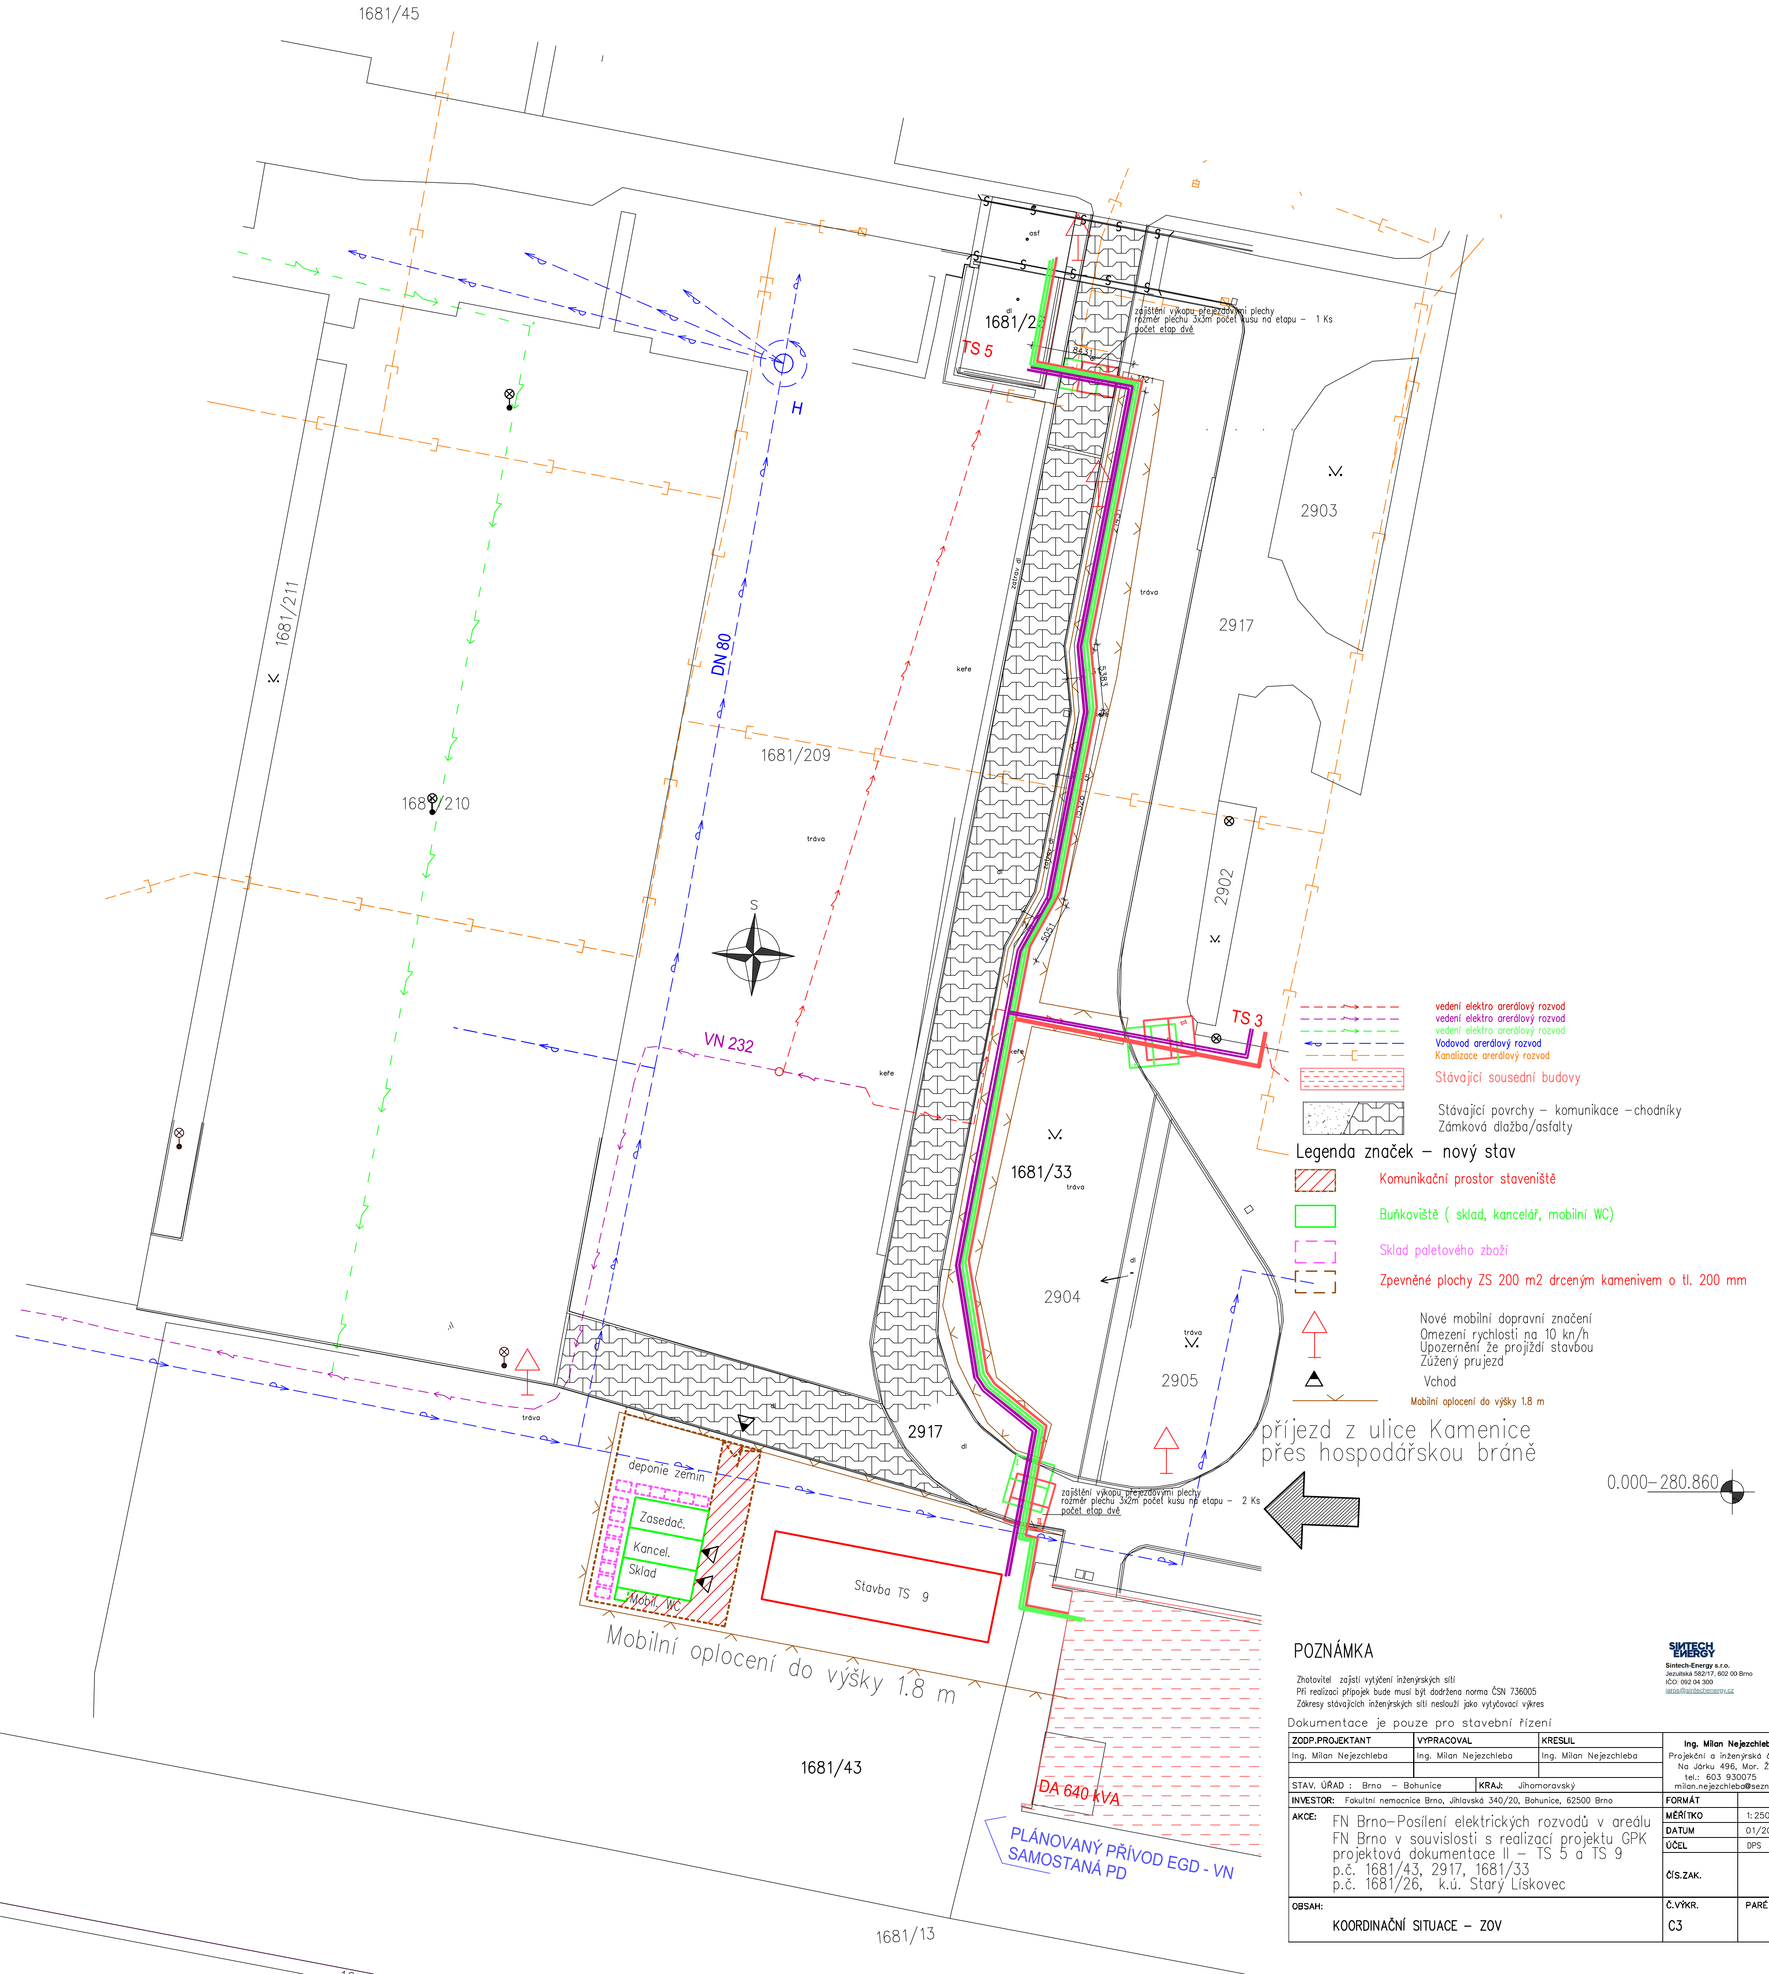

POZNÁMKA

Zhotovitel zajistí vytýčení inženýrských sítí
Při realizaci přípojek bude musí být dodržena norma ČSN 736005
Zákresy stávajících inženýrských sítí neslouží jako vytyčovací výkres

Dokumentace je pouze pro stavební řízení

SINTECH ENERGY
Sintech-Energy s.r.o.
Jezuitská 582/17, 602 00 Brno
IČO: 092 04 300
istros@sintechenergy.cz

ZODP.PROJEKTANT	VYPRACOVAL	KRESLIL	Ing. Milan Nejezchleba
Ing. Milan Nejezchleba	Ing. Milan Nejezchleba	Ing. Milan Nejezchleba	Projekční a inženýrská činnost Na Járku 496, Mor. Žižkov tel.: 603 930075 milan.nejezchleba@seznam.cz
STAV. ÚŘAD : Brno – Bohunice	KRAJ: Jihomoravský		
INVESTOR: Fakultní nemocnice Brno, Jihlavská 340/20, Bohunice, 62500 Brno			FORMÁT
AKCE: FN Brno–Posílení elektrických rozvodů v areálu FN Brno v souvislosti s realizací projektu GPK projektová dokumentace II – TS 5 a TS 9 p.č. 1681/43, 2917, 1681/33 p.č. 1681/26, k.ú. Starý Lískovec			MĚŘÍTKO 1:250 DATUM 01/2025 ÚČEL DPS ČÍS.ZAK.
OBSAH: KOORDINAČNÍ SITUACE – ZOV			Č.VÝKR. C3 PARÉ Č.