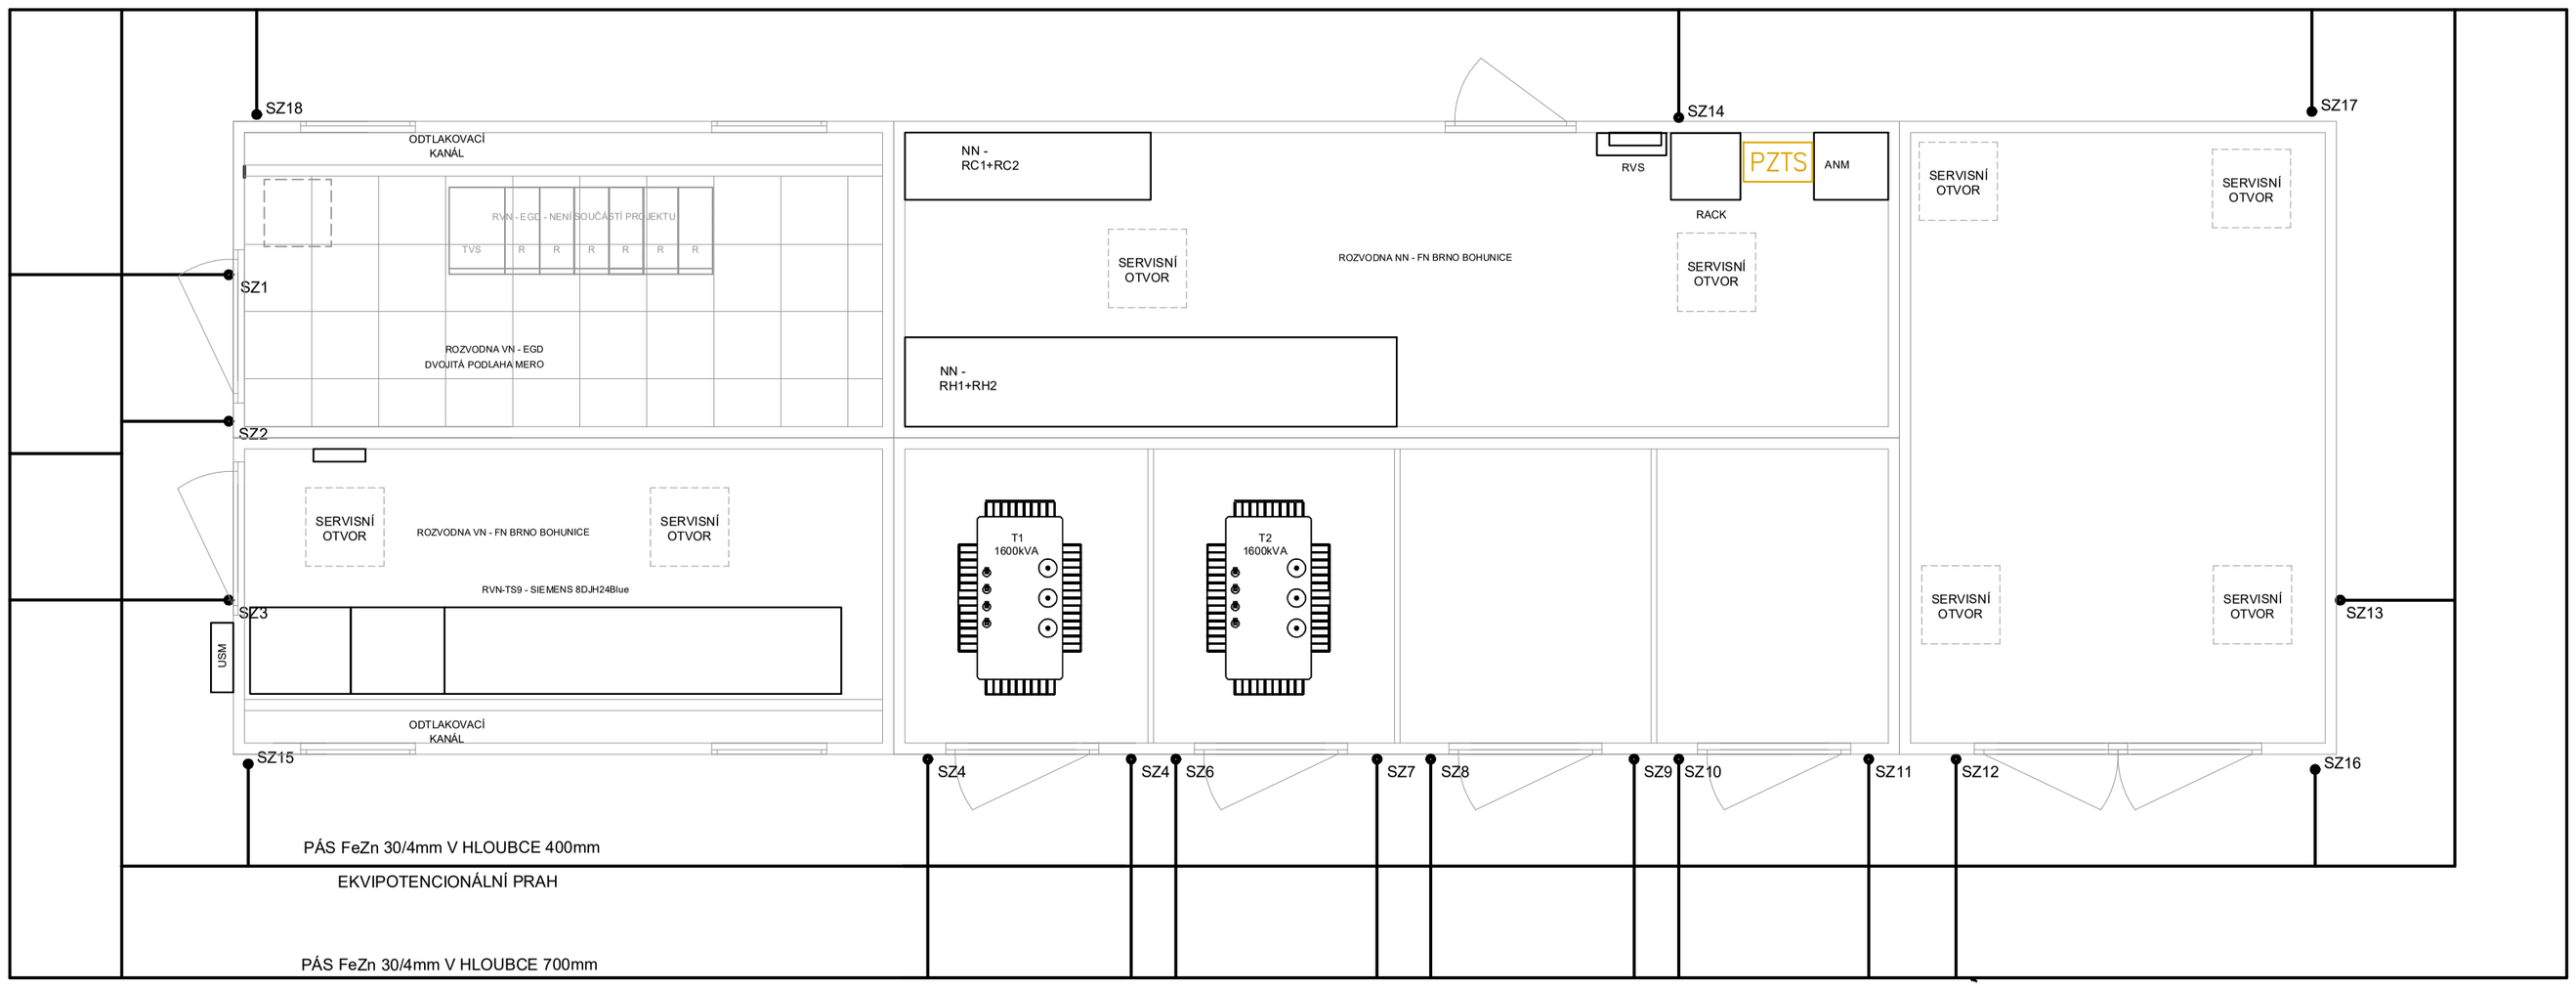

0.000= 280.860 m.n.m.

ZEMNÍCÍ PÁSEK FeZn 30x4

ZODP.PROJEKTANT	VYPRACOVAL	KRESLIL	SIMTECH ENERGY
Bc. Petr Mana	Bc. Petr Mana	Bc. Petr Mana	Sintech-Energy s.r.o. Jezuitská 582/17, 602 00 Brno IČO: 092 04 300 jaros@sintechenergy.cz
STAV. ÚRAD : Brno - Bohunice	KRAJ: Jihomoravský		
INVESTOR: Fakultní nemocnice Brno, Jihlavská 340/20, Bohunice, 62500 Brno			FORMÁT 3xA4
AKCE: FN Brno - Posílení elektrických rozvodů FN Brno v souvislosti s realizací projektu GKP projektová dokumentace II - TS 5 a TS 9 p.č. 1681/43, 2917, 1681/33 p.č. 1681/26, k.ú. Starý Lískovec			MĚŘÍTKO 1:50
			DATUM 01/2025
			ÚČEL DPS
			ČÍS.ZAK.
OBSAH: SO 01 Trafostanice TS 9, zpevněné plochy VENKOVNÍ UZEMNĚNÍ			Č.VÝKR. 07 / PARÉ Č.